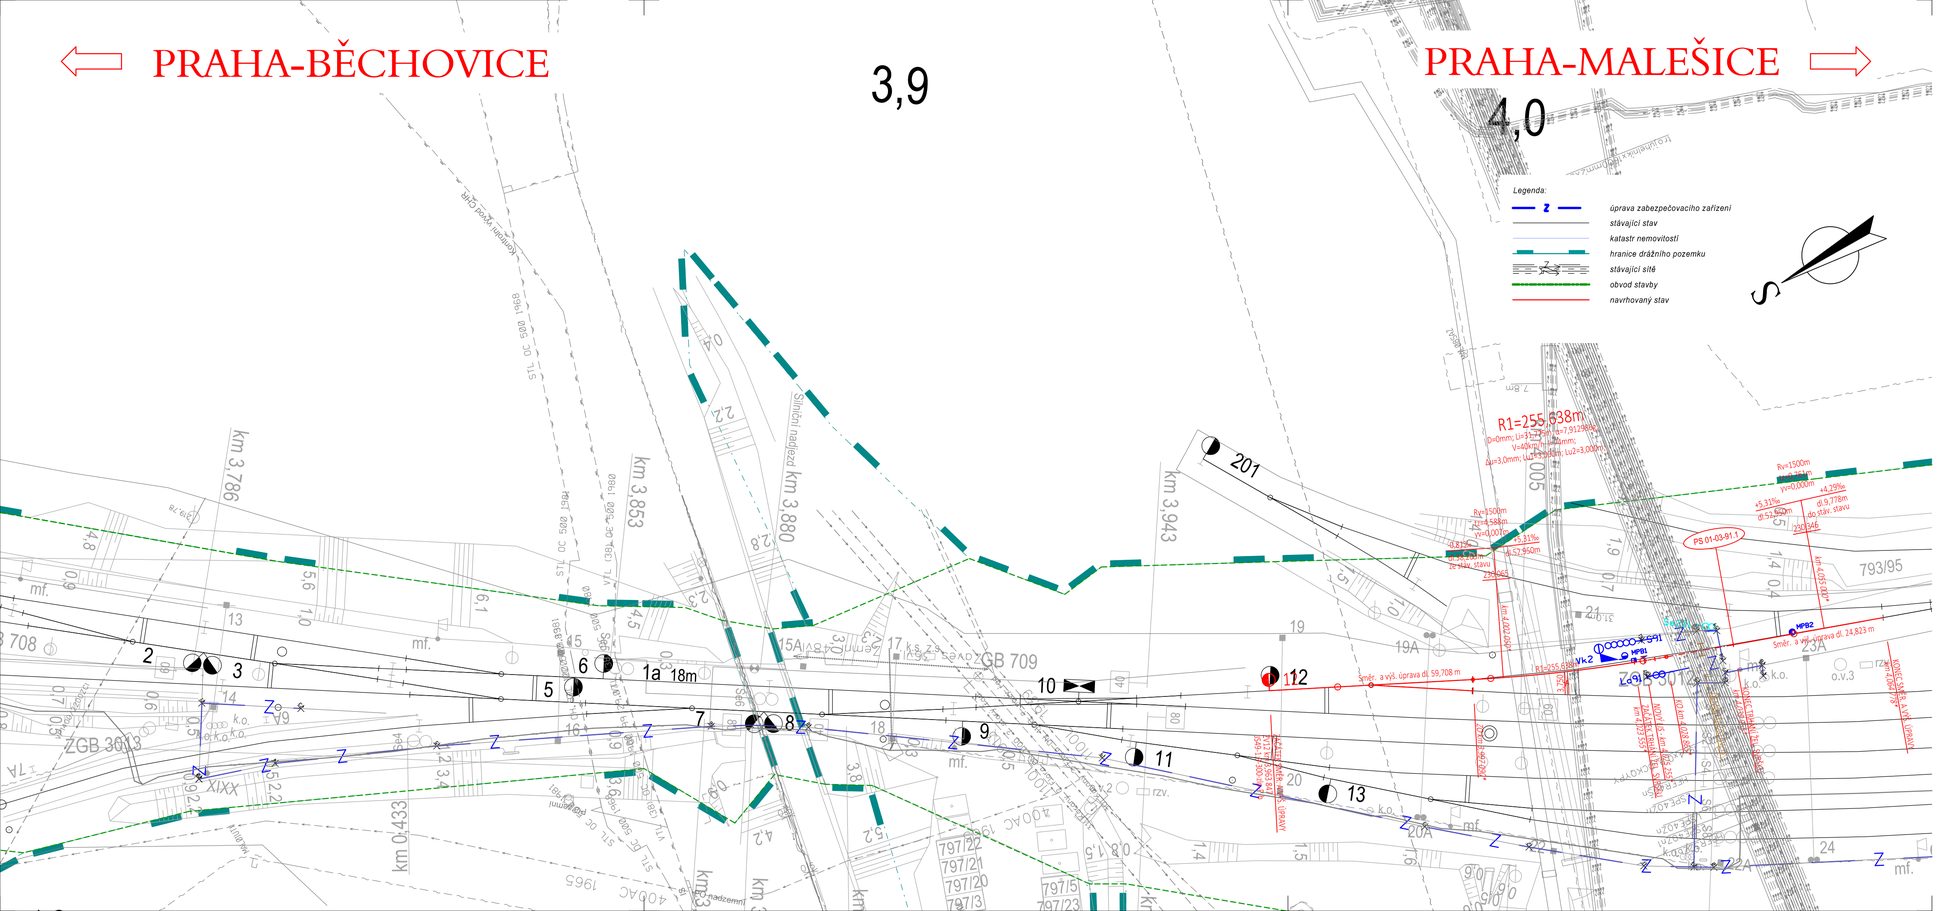
PRAHA-BĚCHOVICE
3,9
PRAHA-MALEŠICE
4,0
Legenda:
úprava zabezpečovacího zařízení
stávající stav
katastr nemovitostí
hranice drážního pozemku
stávající sítě
obvod stavby
navrhovaný stav
km 3,786
km 3,853
km 3,880
km 3,943
km 0,433
PS 01-03-91.1
PS 01-03-91
Směr. a výš. úprava dl. 59,708 m
Směr. a výš. úprava dl. 24,823 m
Směr. a výš. úprava dl. 9,778m
do stáv. stavu
Směr. a výš. úprava dl. 57,950m
ze stáv. stavu
Směr. a výš. úprava dl. 57,950m
do stáv. stavu
