


Praha Uhřetěves - Praha hl.n. (mimo), úprava a doplnění přenosového systému

PREHLEDOVÉ SCHÉMA PŘENOSOVÉHO SYSTÉMU GSM-R

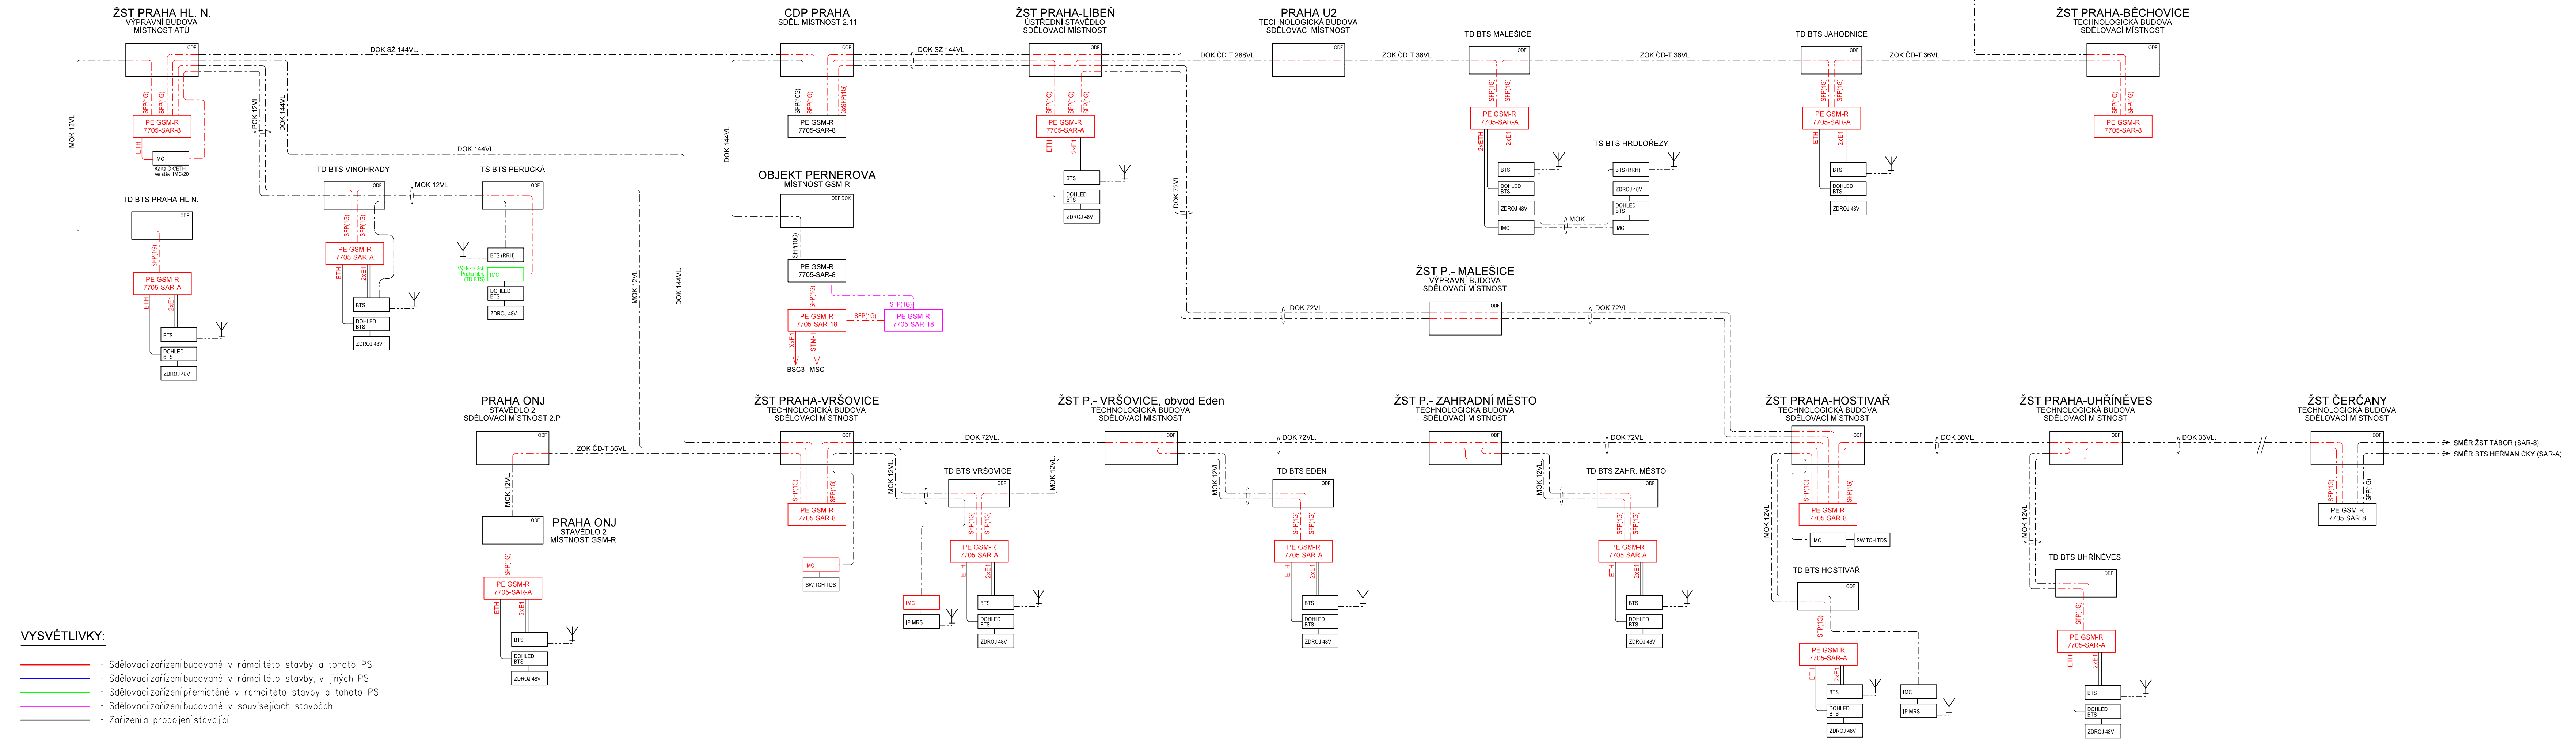

- VYSVĚTLIVKY:**
- Sdělovací zařízení budované v rámci této stavby a tohoto PS
 - Sdělovací zařízení budované v rámci této stavby, v jiných PS
 - Sdělovací zařízení přemístěné v rámci této stavby a tohoto PS
 - Sdělovací zařízení budované v souvisejících stavbách
 - Zařízení a propojení stávající

 Spolufinancováno Nástrojem Evropské unie pro propojení Evropy	
Za tuto publikaci odpovídá pouze její autor. Evropská unie nese odpovědnost za jakoukoli využití informací v ní obsažených.	
Orientační schéma:	
Razítko oprávněné osoby:	
Podpis: Datum:	
Revize:	Datum:
001	12/2022
Popis:	
Definitivní odevzdání dokumentace	
Ing. Martin Štrof	
Zástupce investora:	
Stavební správa západ	
Adresa:	
Diamond Point, Ke Štvanici 656/3, 186 00	
Stavebník/Investor:	
Správa železnic, státní organizace	
Adresa:	
Dlážděná 1003/7, 110 00 Praha 1	
Zástupce investora:	
Stavební správa západ	
Adresa:	
Diamond Point, Ke Štvanici 656/3, 186 00	
Zhotovitel stavby:	
SUDOP PRAHA a.s.	
Adresa:	
Olšanská 1a, 130 00 Praha 3	
Kontakt:	
T: +420 267 094 111	
E: praha@sudop.cz	
Zhotovitel objektu:	
SUDOP PRAHA a.s.	
Adresa:	
Olšanská 1a, 130 00 Praha 3	
Kontakt:	
T: +420 267 094 111	
E: praha@sudop.cz	
Hlavní projektant (HIP):	
Ing. Martin Raibr	
Specialista:	
Ing. Martin Štrof	
Odpovědný projektant:	
Ing. Pavel Višek	
Zpracovatel:	
Ing. Pavel Višek	
Název stavby/akce:	
ETCS Praha Uhřetěves – Praha hl. n. (mimo)	
Označení (S-kód):	
5632000048	
Označení zhotovitele:	
22-092.208	
Název části:	
Železniční sdělovací zařízení	
Označení části:	
D.2	
Název objektu:	
Praha Uhřetěves - Praha hl.n. (mimo), úprava a doplnění přenosového systému	
Označení objektu/komplexu:	
PS 02-03-01	
Název přílohy:	
Přehledové schéma přenosového systému GSM-R	
Číslo přílohy:	
2 302	
Název dílčí části přílohy:	
-	
Kraj:	
Katastrální území:	
viz. TZ	
Hlavní město Praha:	
viz. TZ	
Stupeň dokumentace:	
DSP	
Datum zpracování:	
01/2023	
Formát:	
5x4	
Měřítko:	
-	
Sklad:	
S 1 2 
Prostor pro další informace:	