


Praha Uhřetěves - Praha hl.n. (mimo), úprava a doplnění přenosového systému

LOGICKÉ SCHÉMA PŘENOSOVÉHO SYSTÉMU GSM-R

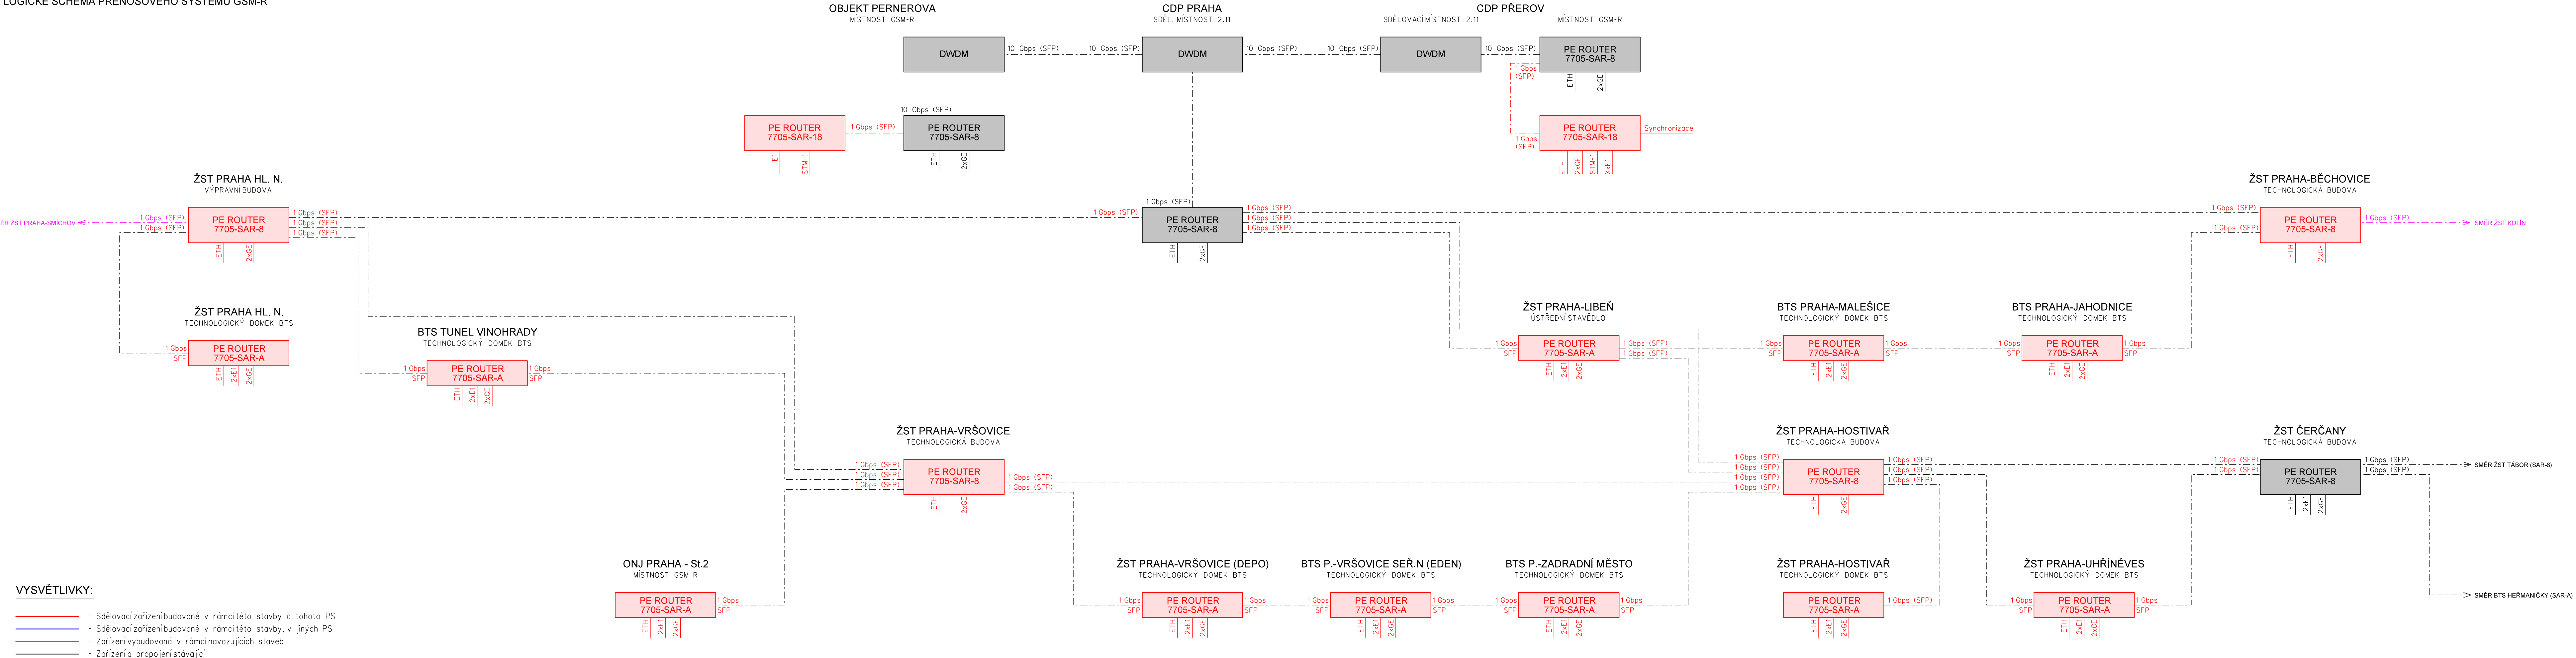

VYSVĚTLIVKY:

- Sdělovací zařízení budované v rámci této stavby a tohoto PS
- Sdělovací zařízení budované v rámci této stavby, v jiných PS
- Zařízení vybudovaná v rámci navazujících staveb
- Zařízení propojení stávající

Spolufinancováno Nástrojem Evropské unie pro propojení Evropy			
Za tuto publikaci odpovídá pouze její autor. Evropská unie nenesá odpovědnost za jakoukoli využití informací v ní obsažených.			
Orientační schéma:		Razítko oprávněné osoby:	
Podpis:		Datum:	
Revize:	Datum:	Popis:	Kontroloval:
001	12/2022	Definitivní odevzdání dokumentace	Ing. Martin Štrof
Stavebník/Investor:		Správa železnic, státní organizace	
Adresa:		Dlážděná 1003/7, 110 00 Praha 1	
Zástupce investora:		Stavební správa západ	
Adresa:		Diamond Point, Ke Štvanici 656/3, 186 00	
Zhotovitel stavby:		SUDOP PRAHA a.s.	
Adresa:		Olšanská 1a, 130 00 Praha 3	
Kontakt:		T: +420 267 094 111 E: praha@sudop.cz	
Zhotovitel objektu:		SUDOP PRAHA a.s.	
Adresa:		Olšanská 1a, 130 00 Praha 3	
Kontakt:		T: +420 267 094 111 E: praha@sudop.cz	
Hlavní projektant (HIP):		Odpovědný projektant:	Zpracovatel:
Ing. Martin Raibr		Ing. Martin Štrof	Ing. Pavel Víšek
Název stavby/akce:		Označení (S-kód):	
ETCS Praha Uhřetěves – Praha hl. n. (mimo)		5632000048	
		Označení zhotovitele:	
		22-092.208	
Název části:		Označení části:	
Železniční sdělovací zařízení		D.2	
Název objektu:		Označení objektu/komplexu:	
Praha Uhřetěves - Praha hl.n. (mimo), úprava a doplnění přenosového systému		PS 02-03-01	
Název přílohy:		Číslo přílohy:	
-		2 303	
Název dílčí části přílohy:		Paré:	
-		-	
Kraj:	Katastrální území:	TUDU:	
Hlavní město Praha	viz. TZ	viz. TZ	
Stupeň dokumentace:		Datum zpracování:	Formát:
DSP		01/2023	5x4
Měřítko:			
-			
Sklad: 5 6 3 2 0 0 0 0 4 8 - 0 2 - 0 9 2 - 2 0 8 - 0 1 - 2 3 0 3 - 0 1 - 1			
Prostor pro další informace:			