

SP2 = 47N

ŽST Oldřichov u Duchcova


Zastávka
Háj u Duchcova

ŽST Osek

Zastávka
Lom u Mostu

ŽST Louka u Litvínova

ŽST Litvínov

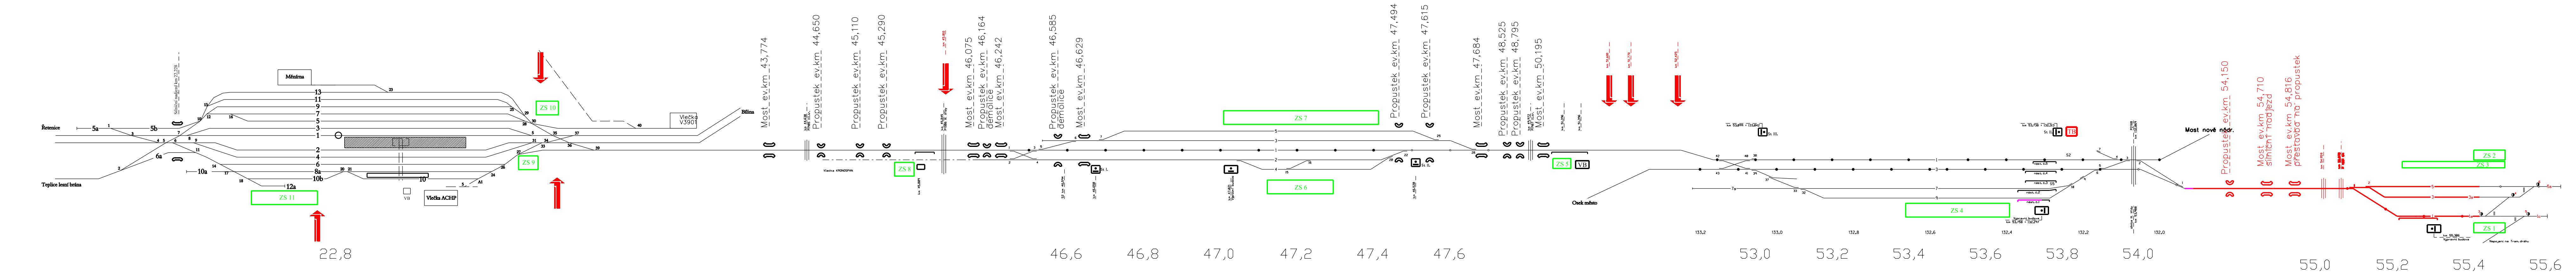

Reléové zabezpečovací zařízení

- LEGENDA:
- RUŠENÉ KOLEJE A VÝHYBKY
 - NOVÉ KOLEJE A VÝHYBKY, MOST, PROPUSTEK
 - PROVIZORNÍ PROPOJENÍ
 - DOKONČENÁ ČÁST
 - NOVÁ TECHNOLOGICKÁ BUDOVA
 - VÝPRVNÍ BUDOVA
 - ZÁŘÍZENÍ STAVENISTE
 - PŘEJEZD, PŘECHOD
 - MOSTNÍ OBJEKT
 - PROPUSTEK
 - PŘÍSTUP NA STAVENISTE

OBJEDNATEL
SPRÁVA ŽELEZNIČNÍ DOPRAVNÍ CESTY, STÁTNÍ ORGANIZACE
DLAŽDĚNÁ 1003/7, 110 00 PRAHA 1
STAVEBNÍ SPRÁVA ZÁPAD, SOKOLOVSKÁ 1955/278, 190 00 PRAHA 9

SAGASTA s.r.o. SÍDLO: NOVODVORSKÁ 1010/14, 142 00 PRAHA 4 IČ: 045 98 555 DIČ: CZ045 98 555				JTSK ČÍSLO SOUPRAVY
ODPOVĚDNÝ PROJEKTANT ING. EMIL ŠPAČEK	VYPRACOVAL ING. ZBYNĚK BUDIŠ	KONTROLA ING. ALEŠ RUDÝ	HIP ING. EMIL ŠPAČEK	
PODPIS ORSAH	PODPIS ORSAH	PODPIS ORSAH	PODPIS ORSAH	ČÍSLO ZAKÁZKY DOKUMENTACE MĚŘITKO DATUM POČET FORMÁTŮ
REVITALIZACE A ELEKTRIZACE TRATI OLDŘICHOV U DUCHCOVA - LITVÍNŮV Plán organizace výstavby				116 009 P - 12/2017 7x A4
Schéma stavebních postupů, SP2				ČÁST F.4 ČÍSLO PŘÍLOHY 4
DOKUMENTACE LZE UŽÍVAT POUZE VE SMYSLU PŘÍSLUŠNÉ SMLOUVY O DÍLO. VÝKRES, ČI JEHO ČÁST, NEMŮŽE BÝT KOPÍROVÁN NEBO JINÝM ZPŮSOBEM ROZŠŘOČOVÁN POUZE PO PŘEDCHOZÍM SOUHLASU ELTODD, a.s.				