

SP3c = 27N

ŽST Oldřichov u Duchcova


Zastávka
Háj u Duchcova

ŽST Osek

Zastávka
Lom u Mostu

ŽST Louka u Litvínova

ŽST Litvínov

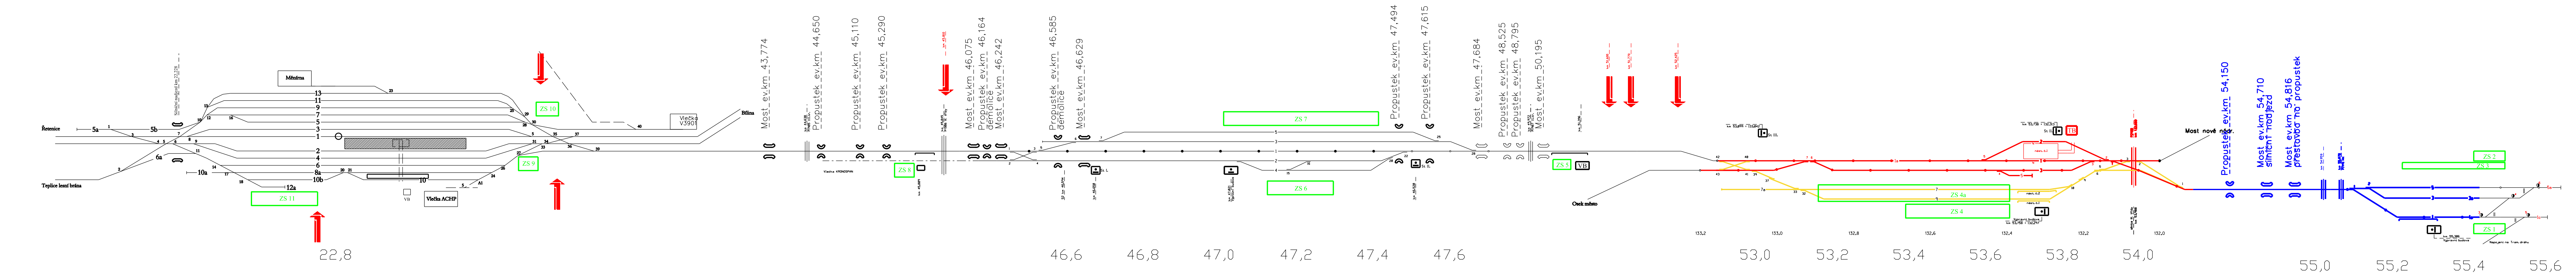

Reléové zabezpečovací zařízení

- LEGENDA:**
- RUŠENÉ KOLEJE A VÝHYBKY
 - NOVÉ KOLEJE A VÝHYBKY, MOST, PROPUSTEK
 - PROVIZORNÍ PROPOJENÍ
 - DOKONČENÁ ČÁST
 - NOVÁ TECHNOLOGICKÁ BUDOVA
 - VÝPRVNÍ BUDOVA
 - ZÁŘÍZENÍ STAVENISŤE
 - PŘEJEZD, PŘECHOD
 - MOSTNÍ OBJEKT
 - PROPUSTEK
 - PŘÍSTUP NA STAVENISŤE

OBJEDNATEL
SPRÁVA ŽELEZNIČNÍ DOPRAVNÍ CESTY, STÁTNÍ ORGANIZACE
DLAŽDĚNÁ 1003/7, 110 00 PRAHA 1
STAVEBNÍ SPRÁVA ZÁPAD, SOKOLOVSKÁ 1955/278, 190 00 PRAHA 9

SAGASTA s.r.o. SÍDLO: NOVODVORSKÁ 1010/14, 142 00 PRAHA 4 IČ: 045 98 555				 SAGASTA		JTSK ČÍSLO SOUPRAVY	Bpv
ODPOVĚDNÝ PROJEKTANT ING. EMIL ŠPAČEK		VYPRACOVAL ING. ZBYNĚK BUDIŠ		KONTROLA ING. ALOJZ RUDÝ		HIP ING. EMIL ŠPAČEK	
PODPIS		PODPIS		PODPIS		PODPIS	
OBSAH		REVITALIZACE A ELEKTRIZACE TRATI OLDŘICHOV U DUCHCOVA - LITVÍNŮV Plán organizace výstavby					
Schéma stavebních postupů, SP3c						ČÍSLO ZAKÁZKY	116 009
						DOKUMENTACE	P
						MĚŘÍTKO	-
						DATUM	12/2017
						POČET FORMÁTŮ	7x A4
						ČÁST	ČÍSLO PŘÍLOHY
						F.4	7
DOKUMENTACI LZE UŽÍVAT POUZE VE SMYSLU PŘÍSLUŠNÉ SMLOUVY O DÍLO. VÝKRES, ČI JEHO ČÁST, NEMŮŽE BÝT KOPÍROVÁN NEBO JINÝM ZPŮSOBEM ROZŠÍŘOVÁN POUZE PO PŘEDCHOZÍM SOUHLASU ELTOD, a.s.							