


3+N+PE st. 50Hz 400/230V / TN-C-S

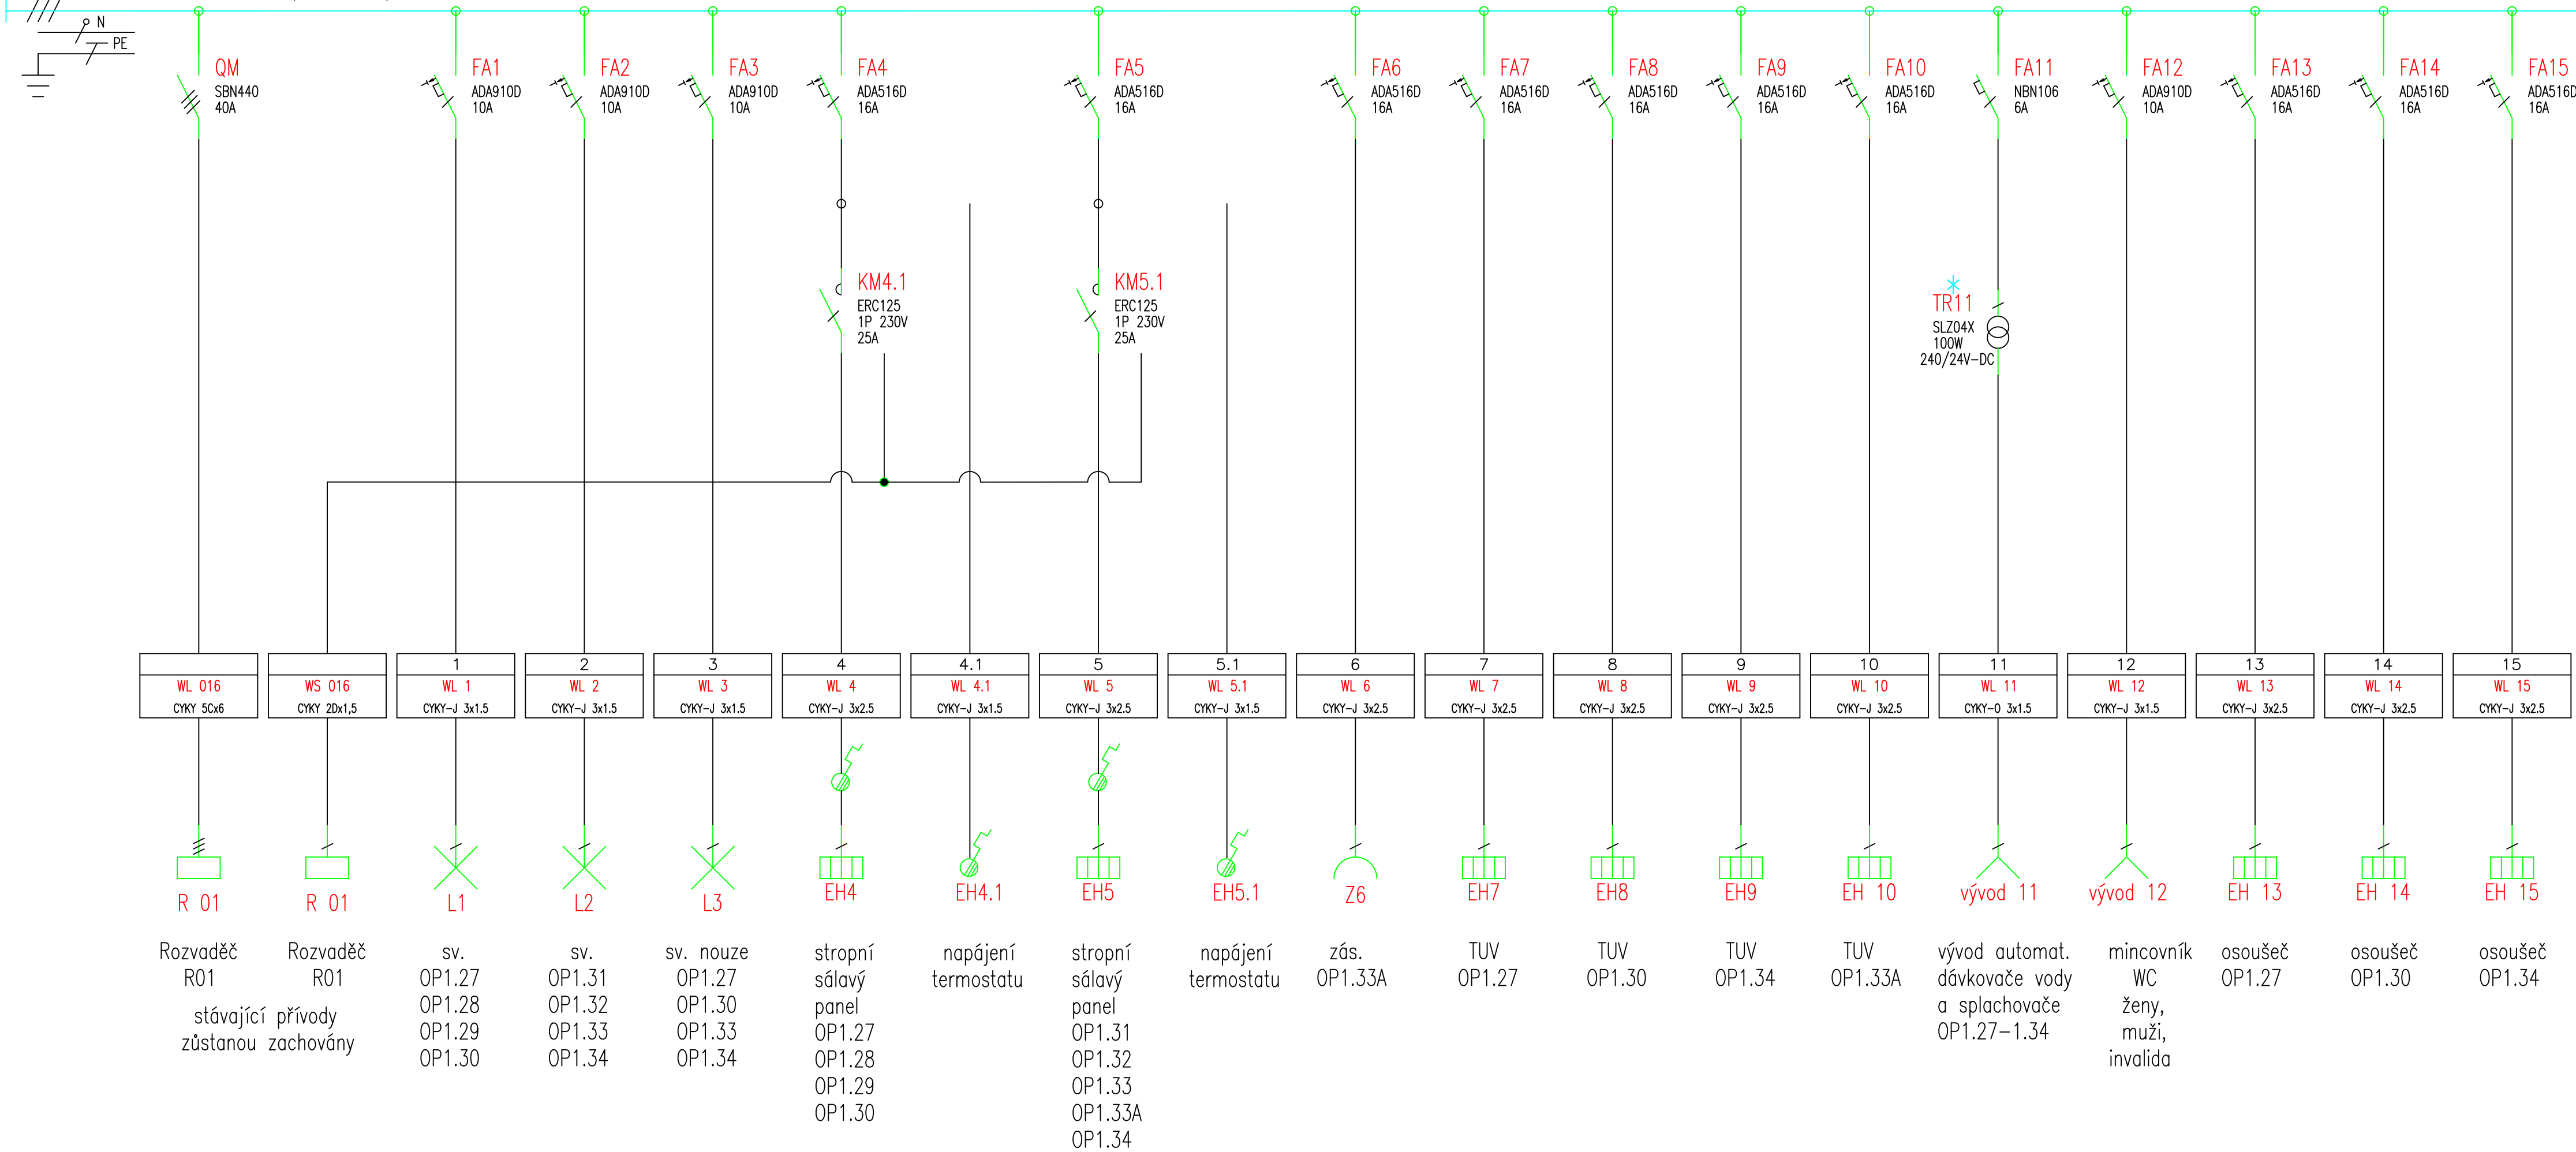

ROZVODNICE: zapuštěná, plast, 3 x 18 modulů,  
KRYTÍ: IP30/40  
ROZMĚRY : 507 x 426 x 72mm (v x š x hl.)

POZNÁMKA:  
rozdavníci umístit tak, aby se daly použít stávající přírady

\*TR11 – sekundární obvod musí být řešen v závislosti  
na typu výstupu dodaného trať – (SELV / PELV)

– stropní sálavé panely jsou napojeny  
přes pracovní kontakt termostátů

NÁZEV AKCE:		STUPEŇ DOKUMENTACE:	
OPRAVA ELEKTROINSTALACE		DSP	
MÍSTO STAVBY:	žst. Senohraby - výpravní budova		
STAVEBNÍK:	Správa železnic, státní organizace Oblastní ředitelství Praha, Partyzánská 24, 170 00 Praha 7		
ZODPOVĚDNÝ PROJEKTANT:	Karel Zamrazil ZAMEX Kralupy s.r.o., Kuzminova 462/20, 27801 Kralupy n/Vl, tel.: +420 603 214 191, mail: zamex.kralupy@email.cz		
PROJEKTANT ČÁSTI:	Karel Zamrazil, tel.: +420 603 214 191, mail: zamex.kralupy@email.cz	MĚŘÍTKO: -----	DATUM: 05 / 2023
NÁZEV VÝKRESU:	RO 1.6 - rozvaděč veřejné WC		ČÍSLO VÝKRESU: <b>E-7</b>