



SO 11-12-01 NÁSTUPIŠTĚ, Teplice nad Metují město  
VZOROVÉ PŘÍČNÉ ŘEZY M 1:50

VZOROVÝ PŘÍČNÝ ŘEZ NÁSTUPIŠTĚM km 30,300 000

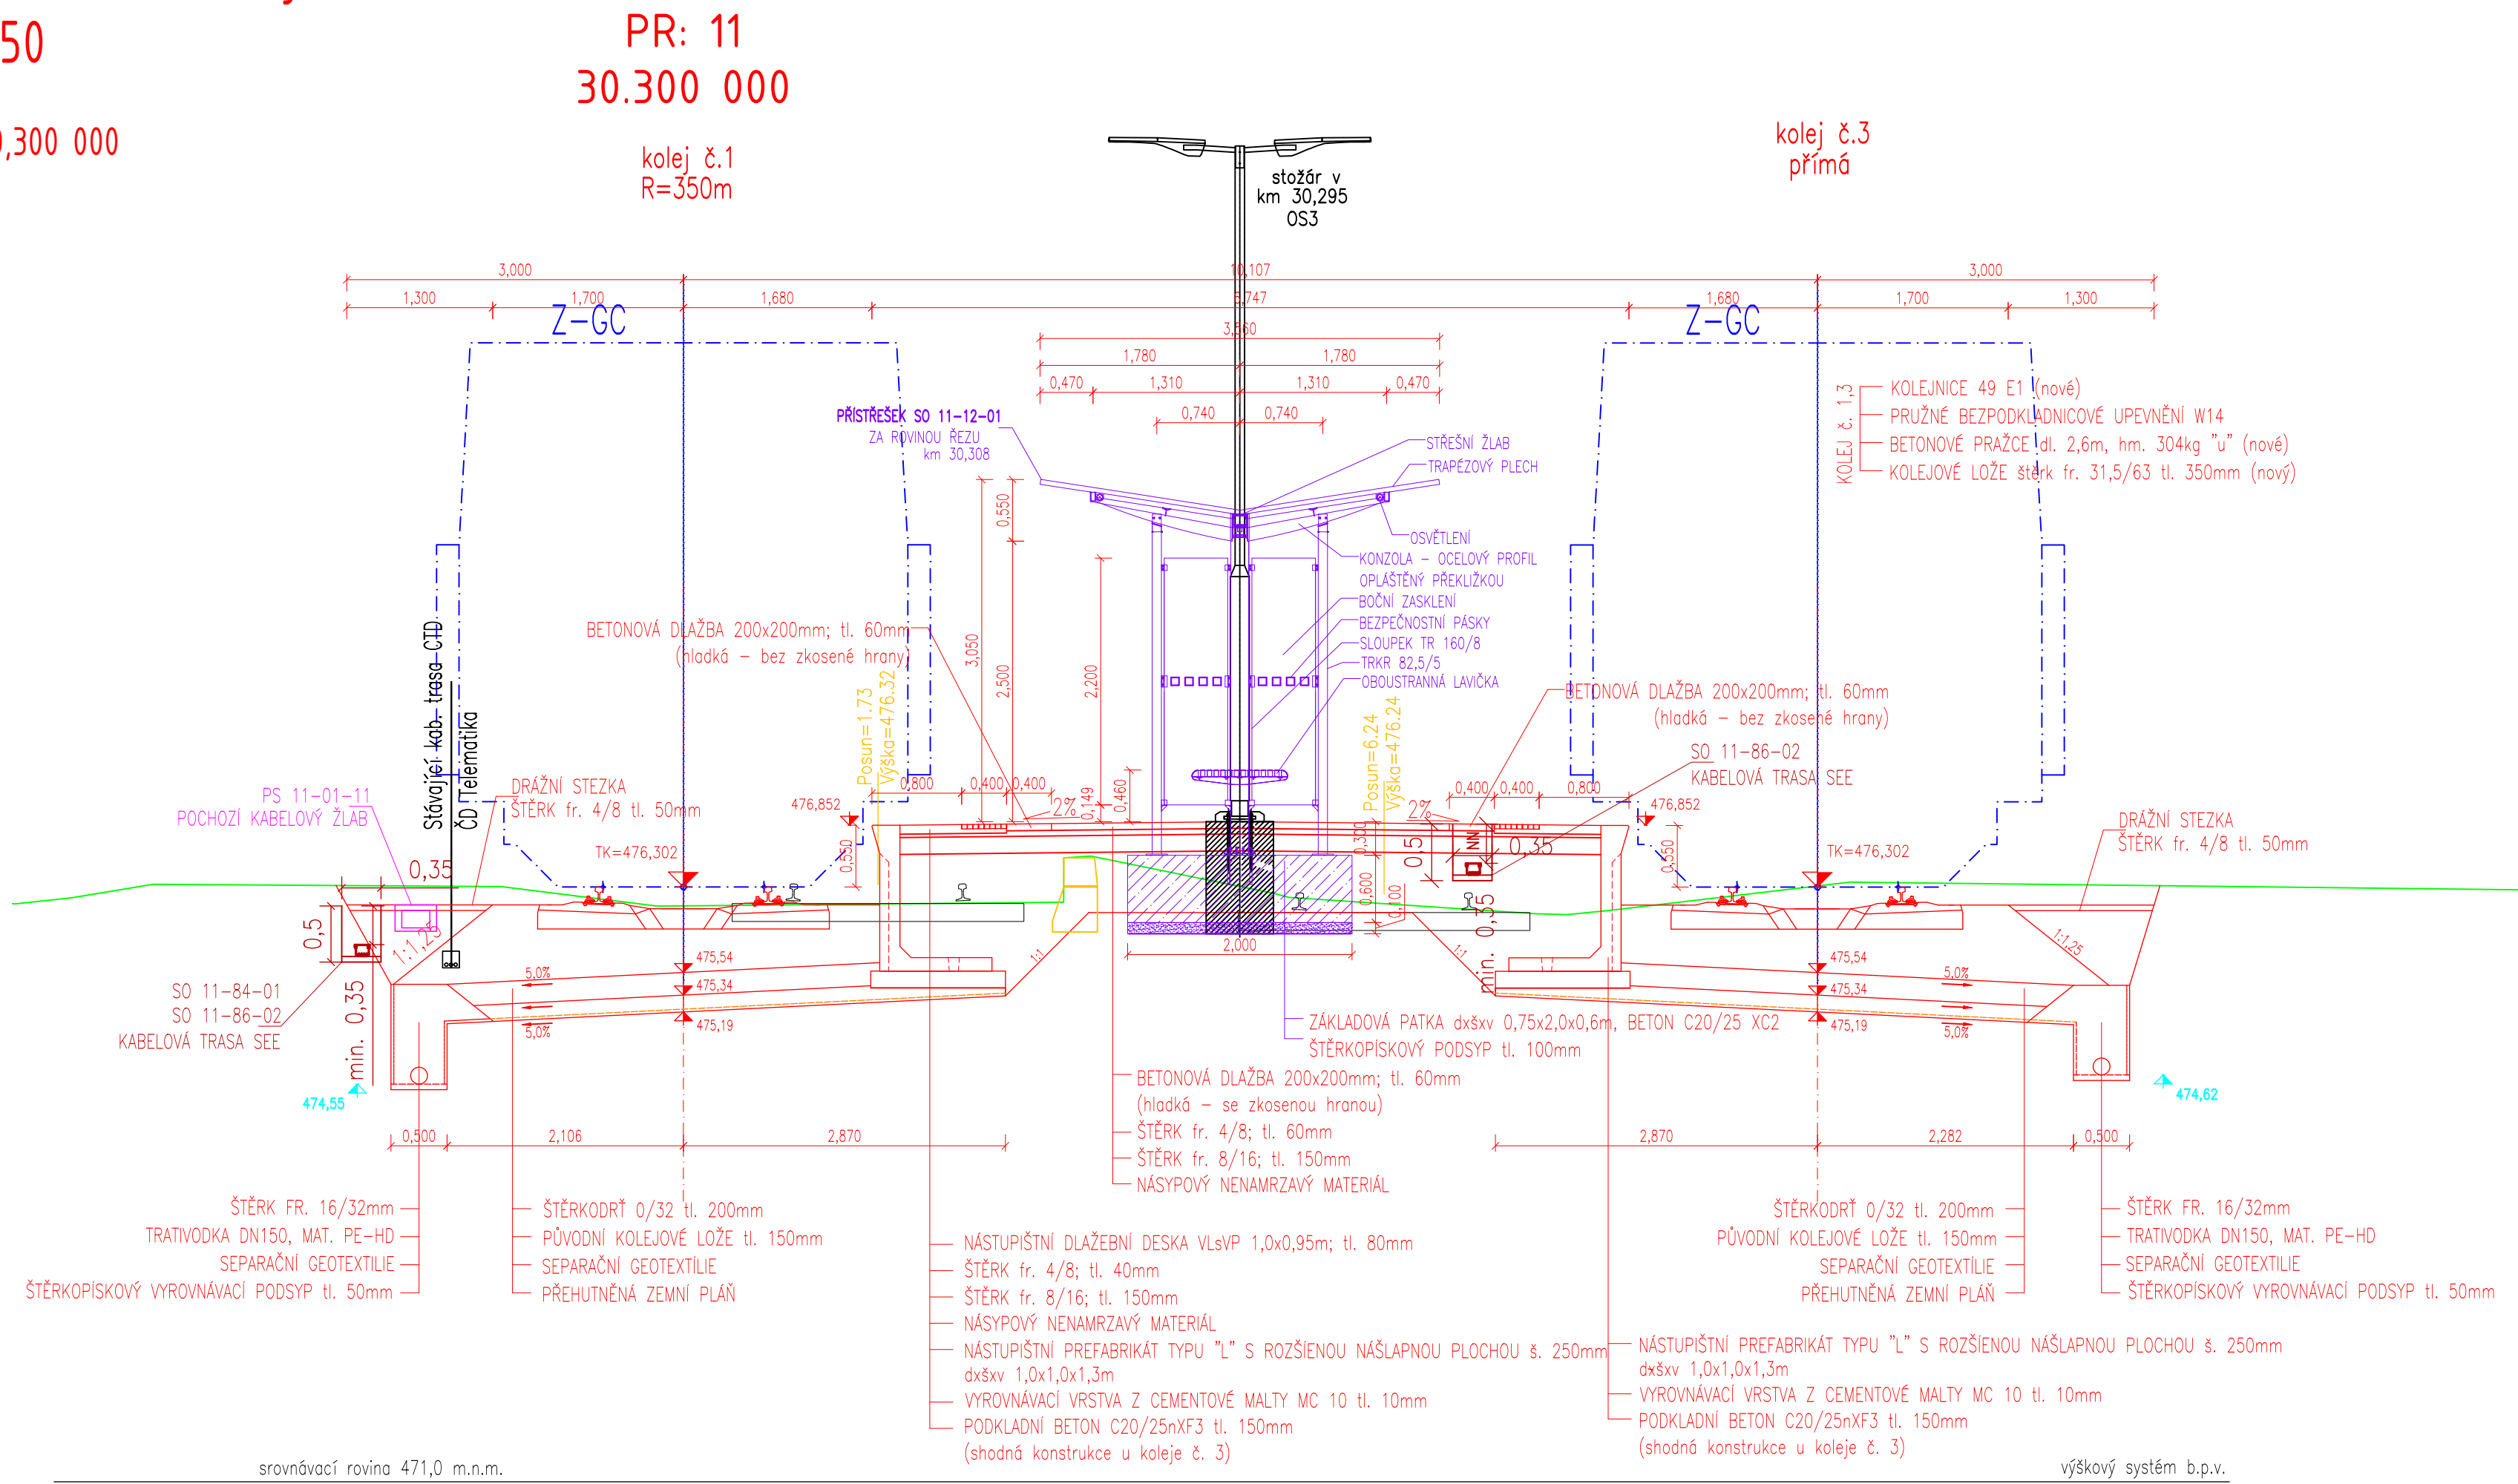

VZOROVÝ PŘÍČNÝ ŘEZ CENTRÁLNÍM PŘECHODEM km 30,278 838 (staničení k.č. 3)

PR: CP  
30.278 868 (staničení k.č.3)  
ŘEZ JE VEDEN OSOU CENTRÁLNÍHO PŘECHODU KOLMO NA KOLEJ Č. 3

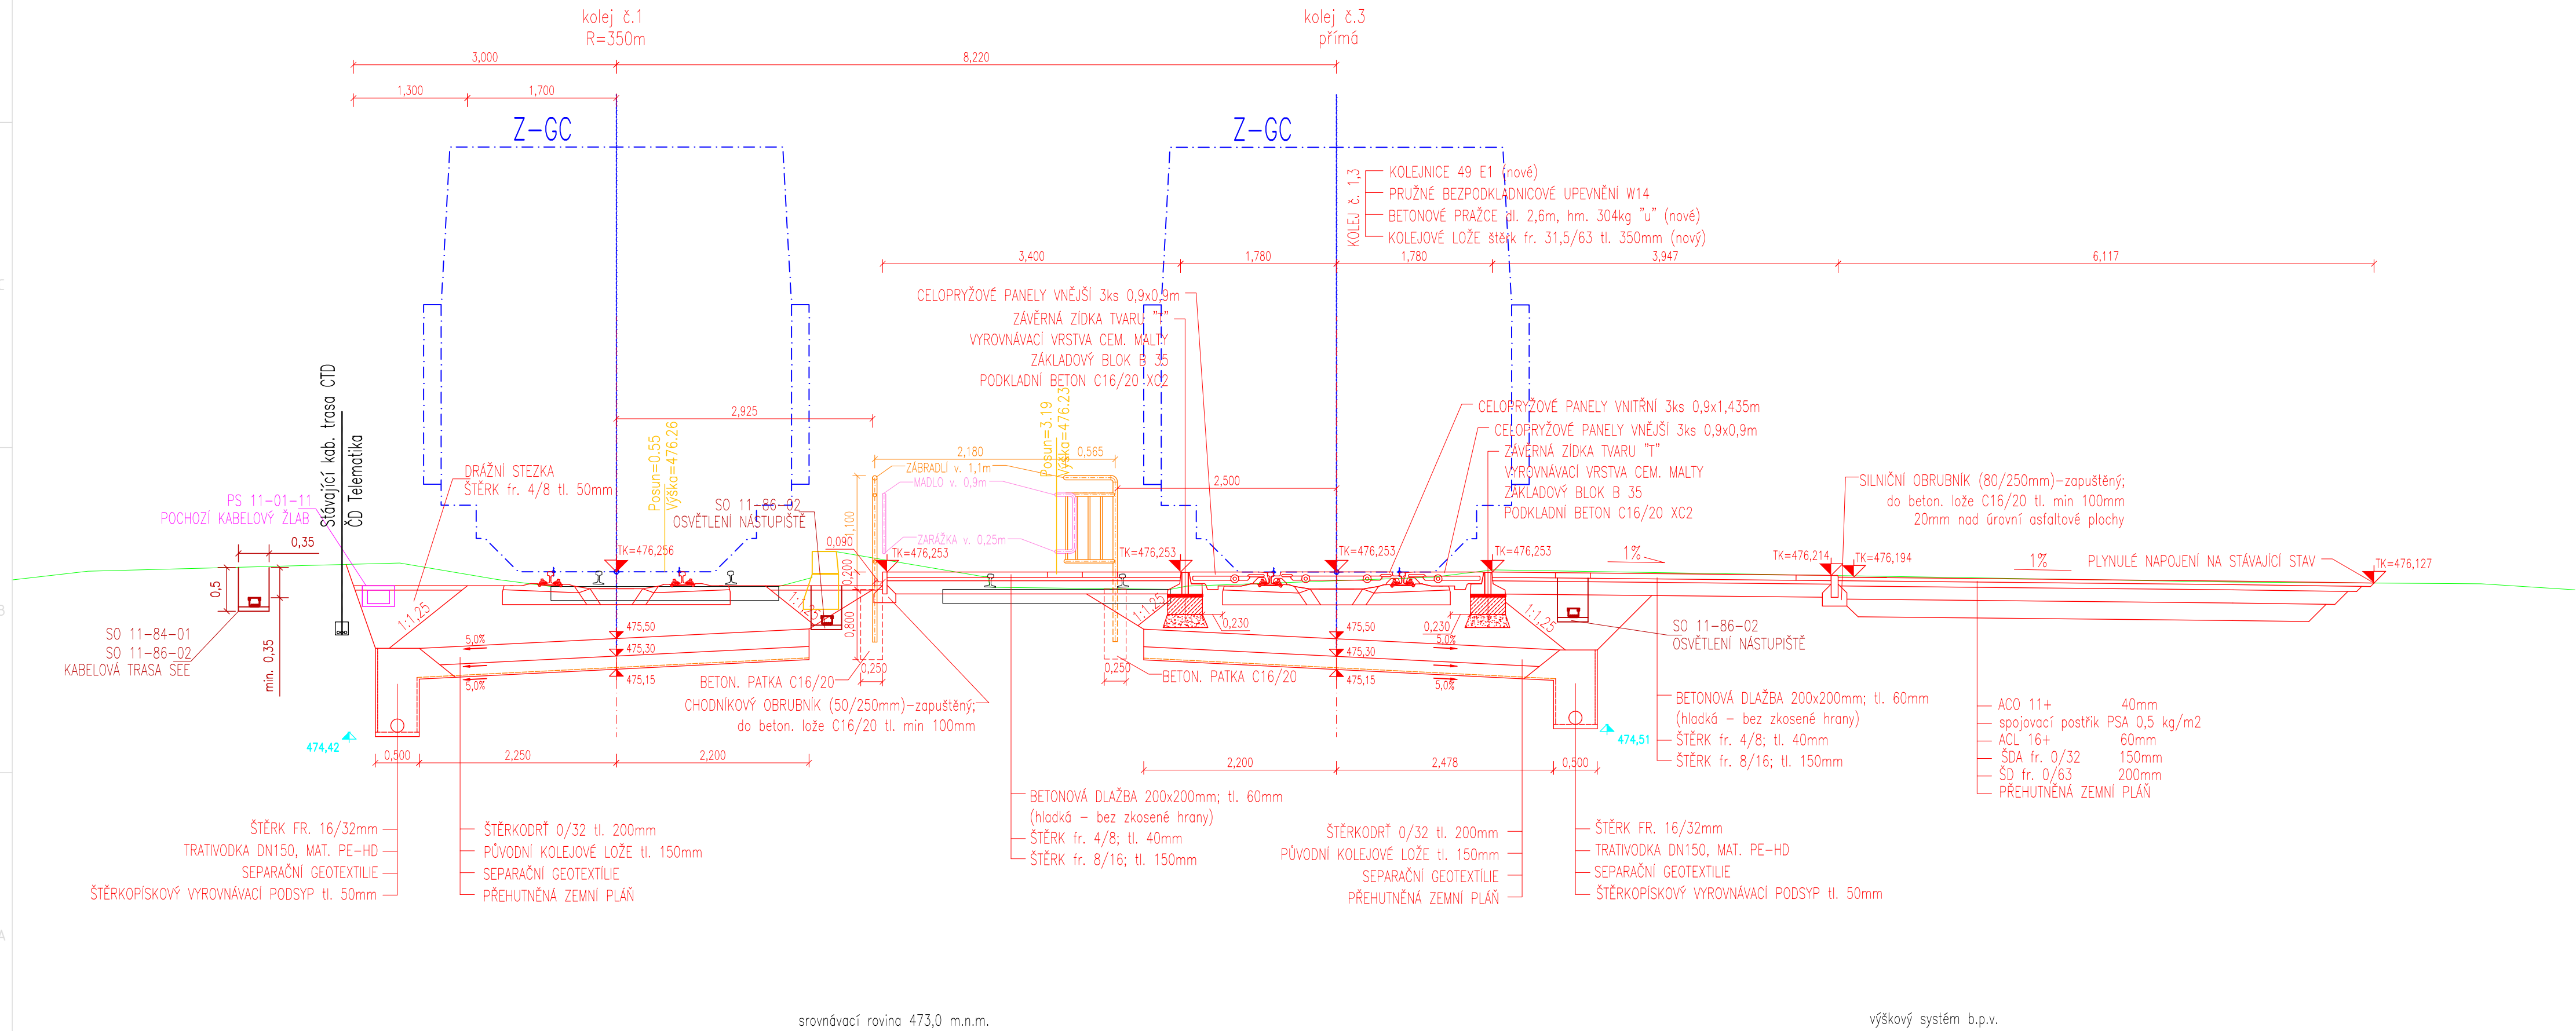

Část D.2.1.2

PO PŘIPOMÍNKÁCH 2021/05

TÚDÚ 1471 F1 Teplice nad Metují město

Generální projektant:



PRODIN A.S.  
K VÁPENÉ 2745 DIČ: CZ25292161  
530 02 PARDUBICE IČO: 25292161



Zpracovatel dílčí části dokumentace:

Souřadnicový systém JTSK, Výškový systém Bpv

Vypracoval:

Zodp. projektant:

Kontroloval:

Kraj:

Tratě/úsek/obec:

Investor:

Tratě/úsek/obec:

Správa železnic, státní organizace; Diážděná 1003/7; 110 Praha 1

“Rekonstrukce dopravní  
Teplice nad Metují město”

SO 11-12-01 NÁSTUPIŠTĚ, Teplice nad Metují město

VZOROVÉ PŘÍČNÉ ŘEZY



PRODIN A.S.  
K VÁPENÉ 2745 DIČ: CZ25292161  
530 02 PARDUBICE IČO: 25292161

Formát:

Datum:

Účel:

Č. zakázky:

Změna:

Měřítko:

Obsah přílohy:

Č. přílohy: