
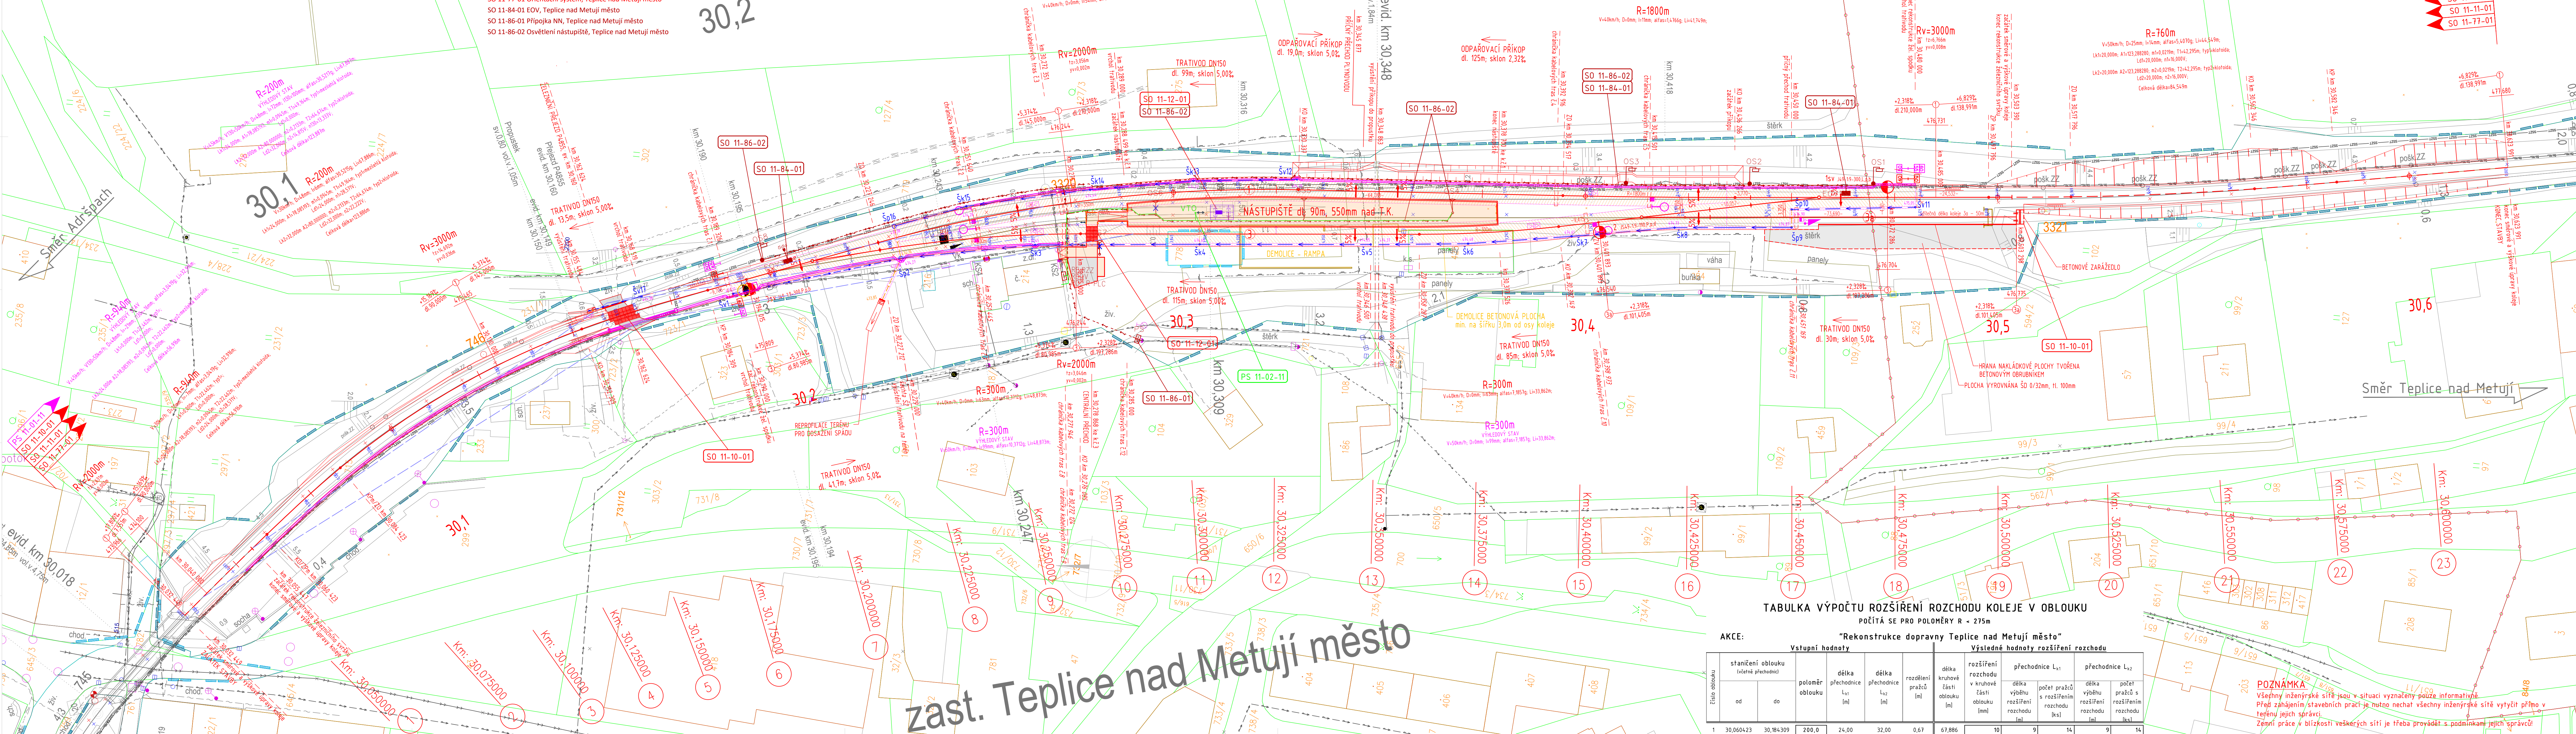


SITUAČNÍ VÝKRES
Teplice nad Metují, město M 1:500

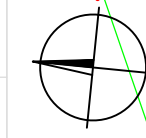

LEGENDA GRAFICKÉHO ZNAČENÍ		LEGENDA STÁVAJÍCÍCH INŽENÝRSKÝCH SÍTÍ	
	Kolej stávající stav		CEJN podzemní
	Stávající terén		CEJN nezaměřené
	Nový stav		CEJN NN a elektroprůpojky
	Demolice		CEJN PODZEMNÍ DO 1 kV
	Tratištní sběrač		CEJN NAZEMNÍ DO 35 kV
	Rozsah železničního spodku		CEJN NAZEMNÍ DO 110 kV
	Hranice pozemku - Správa železnic		CEJN NAZEMNÍ DO 35 kV
	Hranice pozemku - ČD		TELEFONICA
	Hranice budov		OSVĚTLENÍ VO
	Hranice katastru		EON NAZEMNÍ DO 1 kV
	Zabezpečovací zařízení		EON NAZEMNÍ DO 35 kV
	Výhledový stav osazení prvků zabzaf		ČD TEL
	Rozvody NN a silnoproud		ČD KANALIZACE
	Rozhledový trojúhelník přejezdu P4855		ČD VODOVOD
			ČD PLYN

Část D.2.1.1
TÚDÚ 14.71 F1 Teplice nad Metují město

Generální projektant:

PRODIN
K VÁPENCE 2745
530 02 PARDUBICE

DIČ: CZ25292161
IČO: 25292161

Zpracovatel dílčí části dokumentace:

Vypracoval: Ing. Jan Hašek
Kraj: Královéhradecký
Investor: Správa železnic, státní organizace, Dílčím 1003/7, 110 Praha 1

Zodp. projektant: Ing. Jan Hašek
Traťový úsek/Obec: Teplice nad Metují město

Kontroloval: Ing. Petr Burda

Projednávací systém JTSK, Výškový systém Bpv

PRODIN
K VÁPENCE 2745
530 02 PARDUBICE

DIČ: CZ25292161
IČO: 25292161

Formát: 14x44
Datum: 05/2021
Účel: DUSP+PDPS
Č. zakázky: 3111-20-072
Změna: 1
Měřítko: 1:500
Část dokumentace: D.2.1.1
Č. přílohy: 2

**"Rekonstrukce dopravní
Teplice nad Metují město"**

SO 11-10-01 ŽELEZNIČNÍ SVRŠEK, Teplice nad Metují město
SO 11-11-01 ŽELEZNIČNÍ SPODEK, Teplice nad Metují město

SITUAČNÍ VÝKRES

POZNÁMKA
Všechny inženýrské sítě jsou v situaci významně podlé informacím.
Před zahájením/stavebních prací je nutno nechat všechny inženýrské sítě vytyčeny přímo v
terénu jejich správci.
Zemní práce v blízkosti veškerých sítí je třeba provádět s podmínkami jejich správci!