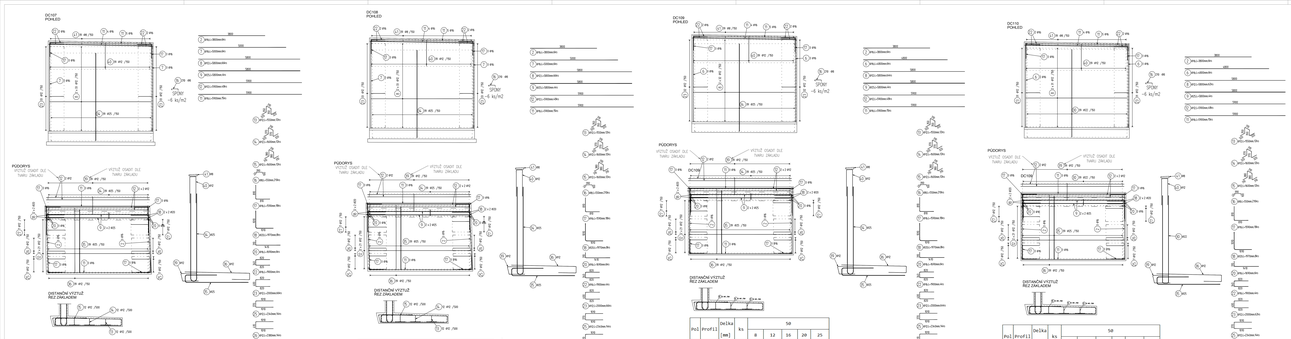

Poz	Profil	Délka [mm]	ks	50 8	12	16	20	25
*2	50	16	3800	6		22.8		
*6	50	16	4800	6		28.8		
*8	50	12	5800	4	373.2			23.2
*9	50	16	5800	62		22.8		
*11	50	16	5800	15		88.5		
*12	50	12	5800	48	283.2			23.2
*4	50	12	5800	66	382.8			
13	50	12	1550	12	18.6			
14	50	12	1600	12	19.2			
15	50	12	1600	12	19.2			
16	50	8	550	210	115.5	115.5		
17	50	16	1500	18		28.6		
18	50	20	1970	8			15.8	
19	50	16	1500	8		10.1		
20	50	16	1900	4		7.6		
21	50	12	2000	60	120.0			
22	50	12	2340	14	32.8			
23	50	12	2000	60	120.0			
24	50	12	2340	14	32.8			
25	50	12	2000	60	120.0			
26	50	12	2340	14	32.8			
27	50	12	2410	14	33.7			
28	50	12	2000	60	120.0			
29	50	12	2410	14	33.7			
30	50	22	10270	39		400.5		
31	50	25	5340	39			223.9	
32	50	12	5050	39	197.0			
33	50	12	2220	39	86.6			
34	50	25	9200	39				357.8
35	50	25	5340	39				223.9
36	50	12	5050	39	197.0			
37	50	12	2220	39	86.6			
38	50	25	7680	17				133.9
39	50	12	5050	39	197.0			
40	50	12	3150	39	129.9			
41	50	8	1250	39	48.8	48.8		
CELKOVÁ DÉLKA		[m]		164.3	1352.0	186.5	15.8	644.9
HMOTNOST		[kg]		64.8	1200.9	294.3	38.9	2484.9
CELKOVÁ HMOTNOST [kg]								4083.7






POZNÁMKY:
VŠECHNY ROZMERY JE NUTNÉ OVĚŘIT NA STAVBĚ!
NEBUDE-LI UVEDENO JINAK, VŠECHNY ROZMERY JE NUTNÉ ZNÁZORNIT VE VÝKRESU!

POUŽITÉ MATERIÁLY:
BETON dle ČSN EN 1992, ČSN EN 206, TKP 18/Ø kap.18 A TKP MD:

CEBET XC2, XF1
ABVT/32 max.


