
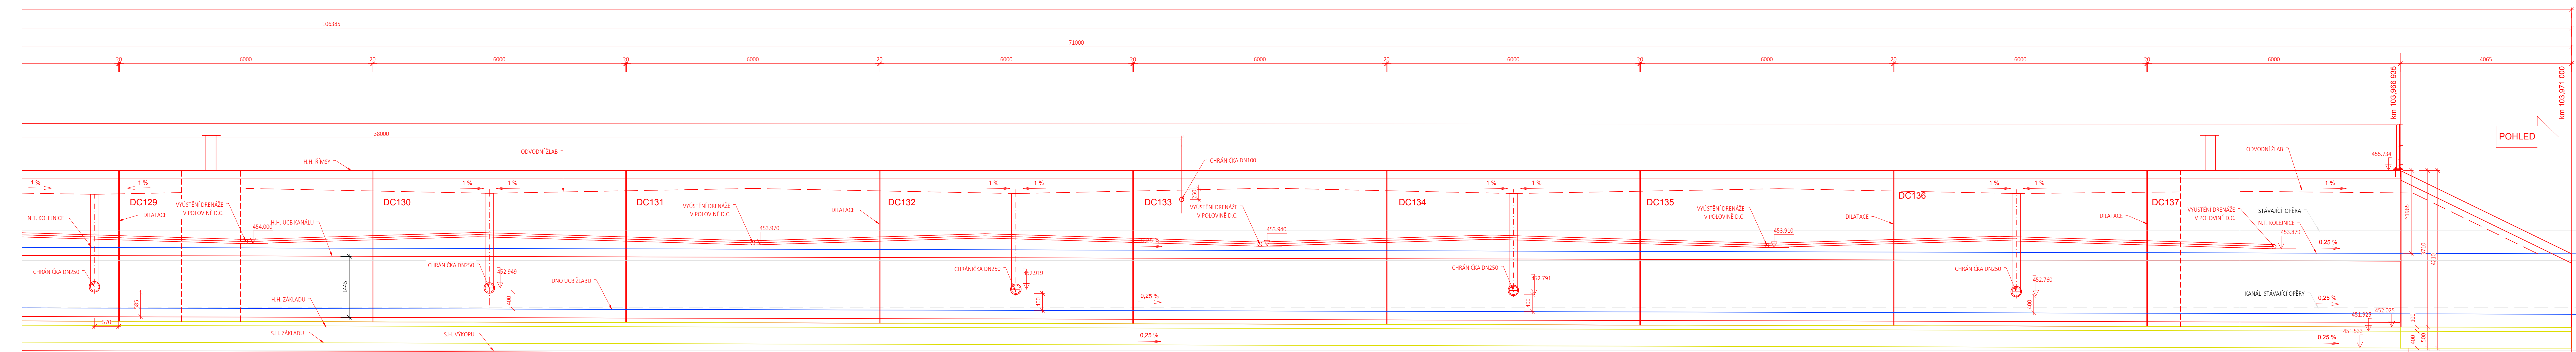
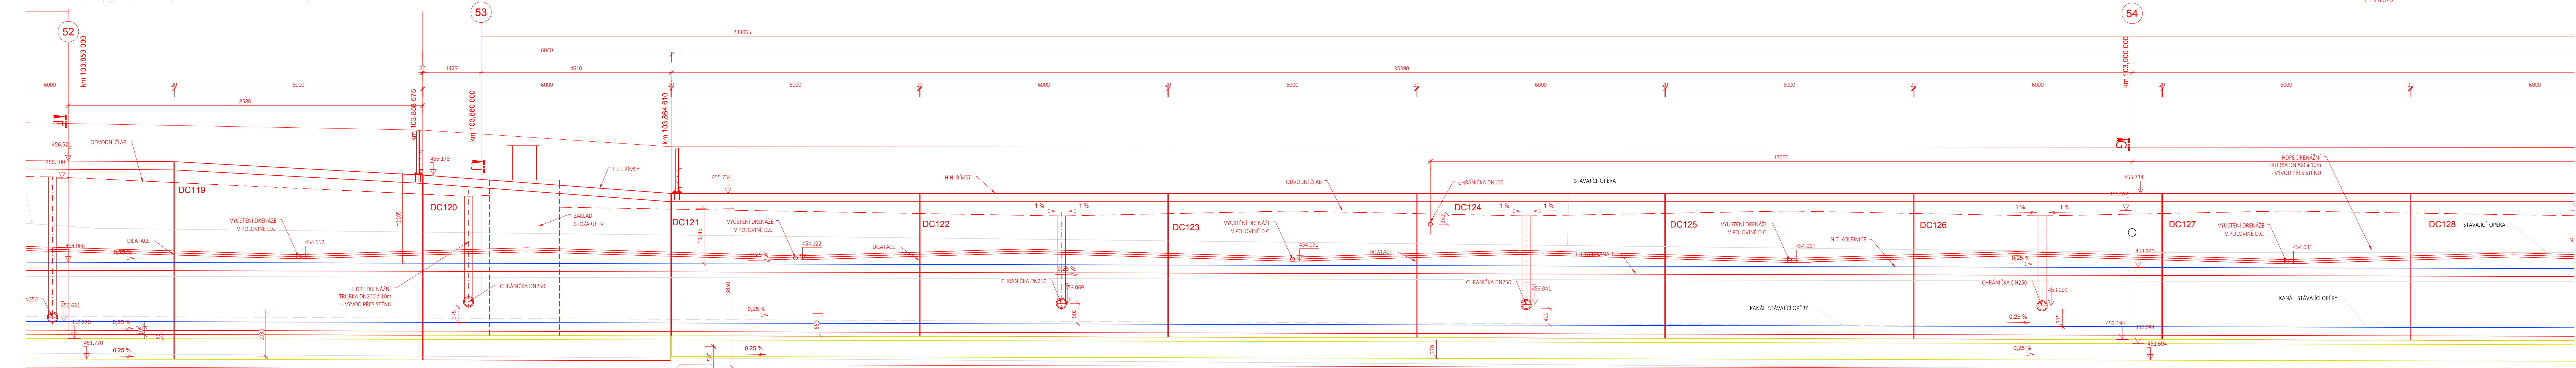


LEVÁ OPĚRNÁ ZEĎ  
POHLED  
M 1:50

 

**POZNÁMKY:**

- VÝŠKOVÝ SYSTÉM Bpr, SOUŘADNICOVÝ SYSTÉM S-JTSK
- PŘED PROVÁDĚNÍM VÝKOPŮ NUTNO VYTYČIT VEŠKERÉ INŽENÝRSKÉ SÍTĚ V MÍSTĚ STAVENIŠTĚ

**POUŽITÉ MATERIÁLY:**  
BETON dle ČSN EN 1992, ČSN EN 206, TKP SSD kap.18 A TKP MD

(SEDNUTÍ KUŽELE DLE ČSN EN 12390-8)  
POHLEDOVÉ PLOCHY PROVEDENY JAKO POHLEDOVÝ BETON BEZ DALŠÍCH SJEDNOCUJÍCÍCH NÁTĚRŮ  
VE SMYSLU TKP SŽDC, kap.18, ČL 18.3.2.4.3. KVALITA POHLEDOVÉHO BETONU MUSÍ ODOPOVÍDAT ALESPŮŇ TŘÍDE BP2 DLE TP ČBS 03

**KAMENNÁ DLAŽBA**  
TRÍDA JAKOSTI I (ČSN 72 1860) DO LOŽE Z BETONU C25/30 - XF3; XC3 (ČSN EN 206)  
SPÁROVÁNÍ CEMENTOVOU MALTOU MC25 - XF4  
ŠÍŘKA SPÁRY cca 2 cm, HLOUBKA SPÁRY cca 1,5 cm

 EVROPSKÁ UNIE Evropské strukturální a investiční fondy Operační program Doprava		Ministerstvo dopravy <b>Státní fond dopravní infrastruktury</b> 	
Razítko oprávněného osobu: _____			
			
Revize:	Datum:	Popis:	Kontrolováno:
001	11 / 2021	První díl zdevizování	Ing. Emíl Špaček
002	03 / 2022	DSP po zpracování přílohinek složek Správy železnic, státní organizace	Ing. Emíl Špaček
003	04 / 2022	POPS k přílohovému řízení složek Správy železnic, státní organizace	Ing. Emíl Špaček
004	05 / 2022	POPS po zpracování přílohinek složek Správy železnic, státní organizace	Ing. Emíl Špaček
Stavebník/Investor:		<b>Správa železnic, státní organizace</b> Diálová 1003/7, 110 00 Praha 1	
Adresa:		 <b>SPRÁVA ŽELEZNIC</b>	
Zápisce investora:		Státní správa výhled	
Adresa:		Nerudova 773/1, 779 00 Olomouc	
Zhotovitel stavby:		<b>SAGASTA s.r.o.</b> Novodvorská 1010/14, 142 00, Praha 4 - Uhřetka I: +420 261 344 100 E: info@sagasta.cz	
Adresa:		 <b>SAGASTA</b>	
Kontakt:		 <b>SAGASTA</b>	
Zhotovitel objektu:		<b>SAGASTA s.r.o.</b> Novodvorská 1010/14, 142 00, Praha 4 - Uhřetka I: +420 261 344 100 E: info@sagasta.cz	
Adresa:		 <b>SAGASTA</b>	
Kontakt:		 <b>SAGASTA</b>	
Místní projektant (MSP):		Společnost: Ing. Vojtěch Zvěřina	
Ing. Emíl Špaček		Úpravný projektant: Ing. Vojtěch Zvěřina	
		Zpracováno: Ing. Vojtěch Zvěřina	

<b>Název stavby/akce:</b> <h2 style="text-align: center;">Rekonstrukce traťového úseku Příbyslav - Pohled</h2>		Ověření (S-005): 5621509627 Ověření autorizováno: 120 076
Název část:	Místy, přírůpkový, sdi	Ověření část: D 2.1.4 Ověření objektu/komplexu: <b>SO 11-24-01</b> Číslo přílohy: <b>2 0.5.2</b> Páně:
Název objektu:	Záruční žeb vjezd v km 103,736-103,971	
Název přílohy:	Nový stave - pohled	
Název dílu část přílohy:		
Kraj:	katastrální území:	1030 2023 26 2023 M1 2023 M1
Výšina	výš. textová část	742,64
Společ. dokumentace:	Územní rozhodnutí:	Formát: Měřítko: 1:100
POPS	11 / 2021	