

LEGENDA

(TV) Označení koleje, která je přímo zatrolejována.

(T) Označení koleje, která není zatrolejována, ale musí být z ní zajištěn odvod zpětného trakčního proudu.

LEGENDA ŽST POHLED

- [illegible]

g) srdcovka z monobloku bez nutnosti zdvojení



b) srdcovka s kovaným klínom bez nutnosti zdvojení



c) srdcovka z kolejnic bez nutnosti zdvojení

109.8	109.9	110.0	110.1	110.2	110.3	110.4
-------	-------	-------	-------	-------	-------	-------


DEF

KM	NÁZEV	POLOHA V KM	NÁZEV	POLOHA V KM	NÁZEV	POLOHA V KM
	Se1	109,880	L4X	111,165	Se9X	111,363
	Se2X	110,154	L6X	111,177	Se11X	111,620
	Se3	110,345	L3	111,053	Se12	111,221
	Se4X	110,397	L2X	111,205	Se13	111,319
	Se6	110,501	L1	111,083	Se14	111,356
	Se8	110,560	1S	111,670	Se15	111,381
			2S	111,670	Se16	111,620
					Se17	111,620


ARUIKA POČÍTAČŮ NÁPRAV

Úsek	Snímače	Umístění ústředny poč. náprav	Úsek	Snímače	Umístění ústředny poč. náprav
1LK	PPB01X, PPB02X	MPZZ	2SK	HPB21X, HPB22X	MPZZ
Se3–Se6	PPB02X, PPB15X	MPZZ			
V6–8	PPB14X, PPB15X, PPB16X, PPB17X	MPZZ			
3K	PPB14X, HPB16X	MPZZ			
1K	PPB17X, HPB20X	MPZZ			
V11–14	HPB15X, HPB16X, HPB20X, HPB23X	MPZZ			
Se12–Se13	HPB15X, HPB19X	MPZZ			
V15–17	HPB18X, HPB19X, HPB22X, HPB23X	MPZZ			
1SK	HPB17X, HPB18X	MPZZ			

Žst. POHLED



Nejbližší trakční napájecí stanice
V obvodu žst. Havlíčkův Brod

		EVROPSKÁ UNIE Evropská strukturální a investiční fondy Operační program Doprava		Ministerstvo dopravy Státní fond dopravní infrastruktury 	
Označení schéma:				Razisko opravěné osoby:	
Revizor:		Datum:		Popsí:	Kontroloval:
001	11 / 2021	První díleč odevzdání			Ing. Emil Špaček
002	03 / 2022	DSP po zpracování přílohinek složek Správý železnic, státní organizace			Ing. Emil Špaček
003	04 / 2022	Dokumentace ve stupni PDPS k přílohinkovému řízení složek SZ, s. o.			Ing. Emil Špaček
004	05 / 2022	PDPS po zpracování přílohinek složek Správý železnic, státní organizace			Ing. Emil Špaček
Staršíbník/Investor:		Správa železnic, státní organizace Dlážděná 1003/7, 110 00 Praha 1		 SPRÁVA ŽELEZNIC	
Zákazník investor:		Nevestová správa vřvých			
Adresa:		Neustouřova 773/1, 779 00 Olomouc			
Zhodnotit stavby:		SAGASTA s.r.o. Novoborská 1010/14, 142 00, Praha 4 - Lhotka T: +420 261 344 100 E: info@sagasta.cz		 SAGASTA	
Zhodnotit objektů:		AFRY CZ s.r.o. Magistři 1275/13, 140 00 Praha 4 T: +420 22 539 411 E: tomas.toma@afry.com		 AFRY	
Hlavní projektant (HDR): Ing. Emil Špaček		Speciálizaci: Ing. Tomáš Torma		Odvětvový projektant: Ing. Peter Belanský	
Zpracoval: Ing. Peter Belanský					
Název projektu/zak:				Omašnění (S-6): 5621506927 Omašnění zhotovitel: 120 076 Omašnění štát: Omašnění objektů: PS 13-21- Číslo přílohy: 2 Páré:	
Rekonstrukce traťového úseku Příbyslav - Pohled					
Název štát:	Stavbu zabezpečení zařízení (SZZ)				
Název objektu:	ZST Pohlád, provozní SZZ				
Název přílohy:	Schéma územního op. bodů - SP303 - 15.8.2025-18.11.2025				
Název dílu šatí přílohy:					
kraj:	Katastrální území:	Tisk:			
Vývošná	viz. textová část	2031.26			
		2033.NL			
		2033.NI			
Společnost dokumentace:	Datum zpracování:	Farmír:	Hlídko:		
PDPS	05 / 2022	12x44	Příloha:		
Vstup:		Vstup (dokumentace):		Vstup (dokumentace):	
Vstup (dokumentace):		Vstup (dokumentace):		Vstup (dokumentace):	