



PRAVÁ OPĚRNÁ ZEĎ  
PODÉLNÝ ŘEZ  
M 1:50



**POZNÁMKY:**  
- VÝŠKOVÝ SYSTÉM Bp; SOUTAČNICOVÝ SYSTÉM S-ITSK  
- PŘED PROVÁZENÍM VÝKOPŮ NUTNO VYTVOŘIT VESKÉRE NĚŽENYRSKÉ SITE V MÍSTĚ STAVBY  
**POUŽITÉ MATERIÁLY:**  
- BETON dle ČSN EN 1992, ČSN EN 206, TKP SSD kap.18 A TKP MD:  
- (JEDNOTLIVÉ KÚŽELE DLE ČSN EN 12390-B)  
- POHLEDY PLOCHY PROVÁZENY JAKO POHLEDY BETON BEZ DALŠÍCH SÍLOVÝCH NÁTERŮ  
- VE SMĚRU TYP. SÍL. Kap.18, Čl.18.3.2.4.3. KVALITA POHLEDY BETONU MUSÍ ODPOVÍDAT ALEPORN  
TRÍDE BP2 DLE TP ČBS 03.  
**BETONÁŘSKÁ VÝTUŽ Dle ČSN EN 1992, ČSN EN 10080:**  
B 50B  
**KONSTRUKČNÍ OCEL Dle ČSN EN 1993, ČSN EN 1090-1**  
ZABRÁNÍ SÍSTOR DLE ČSN EN 10025-2  
NOSNÁ KONSTRUKCE S355K2 DLE ČSN EN 10025-2  
**KAMENNÁ DLAŽBA**  
TRIDA JAKOSTI (ČSN 72 186) DO LOŽE Z BETONU C25/20 - XF4, XC3 (ČSN EN 206)  
SPÁROVÁNÍ CEMENTOVOU MALTOU M235 - XF4  
ŠÍŘKA SPÁRY Cca 2 cm, HLUBKA SPÁRY Cca 3,5 cm



EVROPSKÁ UNIE  
Evropské strukturální a investiční fondy  
Operační program Doprava

Ministerstvo dopravy  
Státní fond dopravní  
infrastruktury

Realizace oprávněné osoby:

Projekce: Datum:

Revize:	Datum:	Popis:	Kontroloval:
001	11 / 2021	První dílna odevzdání	Ing. Emil Špaček
002	03 / 2022	DSP po zpracování připomínek složek Správy železnic, státní organizace	Ing. Emil Špaček
003	04 / 2022	PDPS k připomínkovému řízení složek Správy železnic, státní organizace	Ing. Emil Špaček
004	05 / 2022	PDPS po zpracování připomínek složek Správy železnic, státní organizace	Ing. Emil Špaček

Stavebník/investor:	<b>Správa železnic, státní organizace</b>	
Adresa:	Dlažební 1003/7, 110 00 Praha 1	
Základní investice:	Stavební správa východ	
Adresa:	Nerudova 773/1, 779 00 Olomouc	

Zhotovitel stavby:	<b>SAGASTA s.r.o.</b>	
Adresa:	Novodvorská 1010/14, 142 00, Praha 4 - Uhřetka	
Telefon:	T: +420 263 344 100	
E-mail:	E: info@sagasta.cz	
Zhotovitel objektu:	<b>SAGASTA s.r.o.</b>	
Adresa:	Novodvorská 1010/14, 142 00, Praha 4 - Uhřetka	
Telefon:	T: +420 263 344 100	
E-mail:	E: info@sagasta.cz	
Technický zástupce (TPP):	Ing. Emil Špaček	
Ověřující projektant:	Ing. Vojtěch Zvěřina	
Zpracovatel:	Ing. Vojtěch Zvěřina	

<b>Název stavby/skoc:</b>	<b>Rekonstrukce traťového úseku Příbyslav - Pohled</b>	Komise (S-100): 5621/00027
Název části:	Realizace, projekt, a.s.	Operativní provozovatel: 120 976
Název objektu:	Zábudba zeď vjezu v km 103,745-103,945	Označení části: D 2.1.4
Název přílohy:	Nový stav - pohled	Označení objektu/komplexu: <b>SO 11-24-02</b>
Název dílu části přílohy:	Nový stav - pohled	Číslo přílohy: <b>2 0.5.2</b>
TPP:	Katastrální území: 2003 226 2031 M1 2033 N1	Parčí:
Výroční:	viz. textová část	
Typ dokumentace:	Objekt zpracování:	Formát:
PDPS	11 / 2021	B2 x A4
		1:50

DOPLŮNKOVÉ ÚSTNÍ PŘÍLOHY VE SMĚRU REKONSTRUKCE ŽELEZNIČNÍHO ÚSEKU VJEZDU V MÍSTĚ STAVBY