



PS 53-02-11 ODBOČKA PLAČICE, MÍSTNÍ KABELIZACE  
SCHÉMA MK

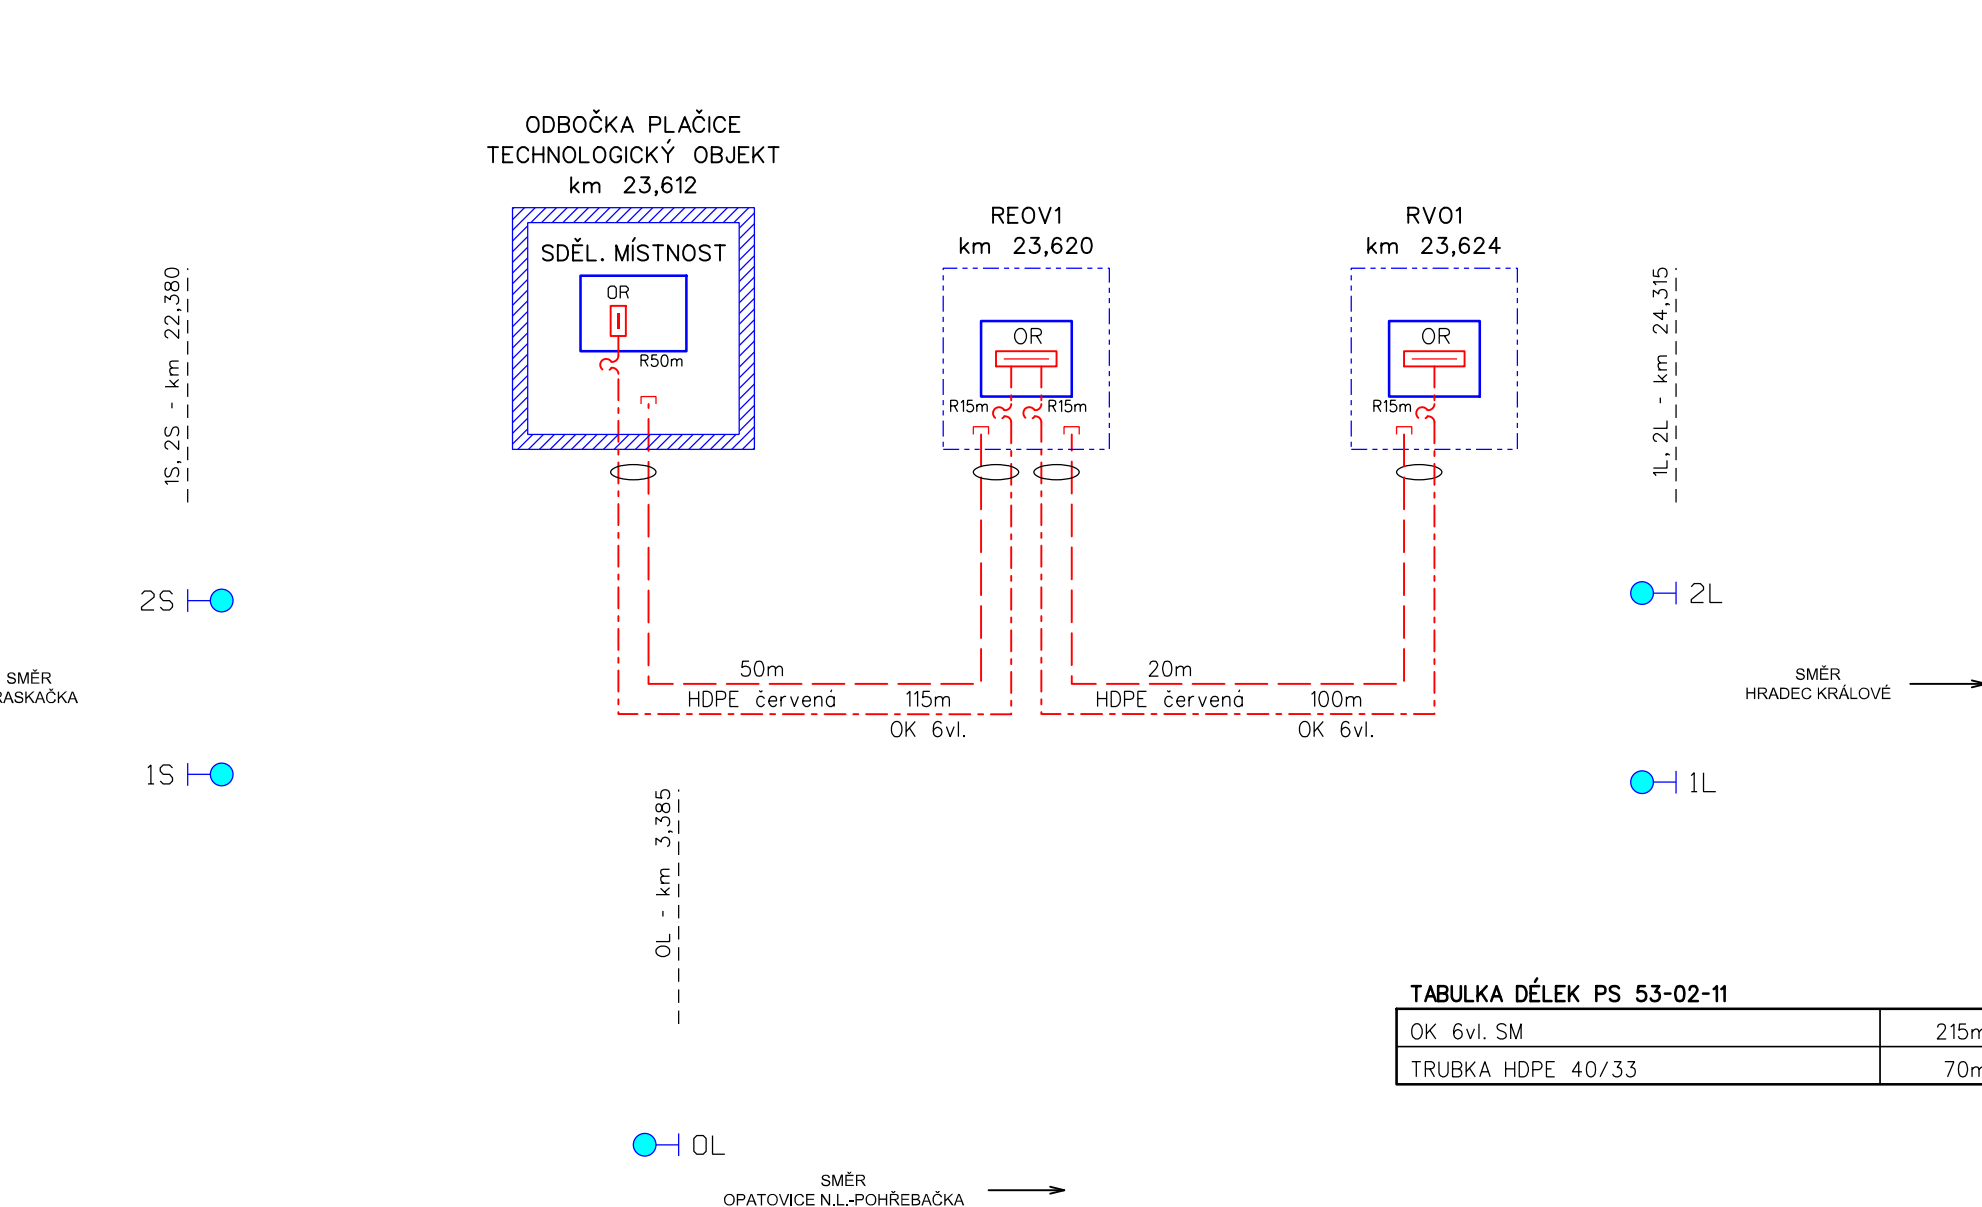

PS 53-02-11 ODBOČKA PLAČICE, MÍSTNÍ KABELIZACE  
SCHÉMA MK

PS 55-02-11 ŽST PRASKAČKA, MÍSTNÍ KABELIZACE  
SCHÉMA MK

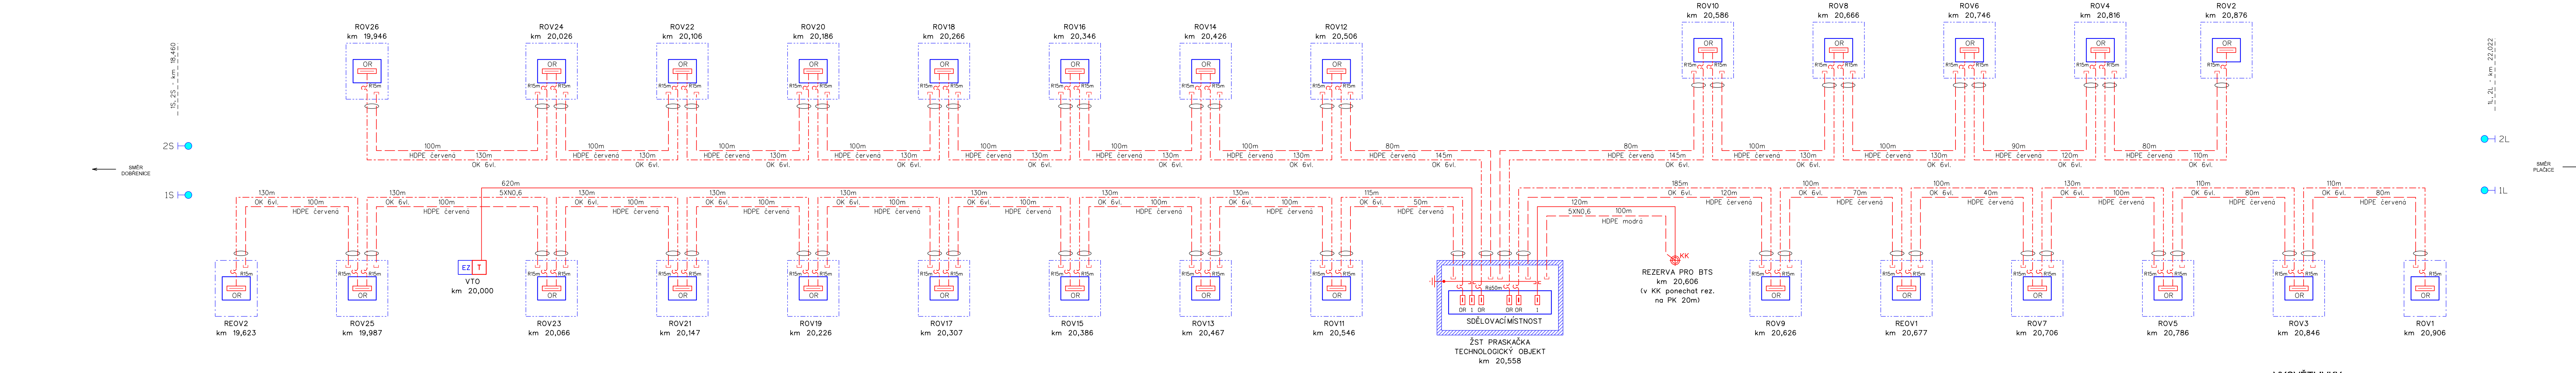

PS 55-02-11 ŽST PRASKAČKA, MÍSTNÍ KABELIZACE  
SCHÉMA MK

D.1.2 AKTUALIZACE 2022




VÝŠKOVÝ SYSTÉM Bpv SOUŘADNICOVÝ SYSTÉM S-JTSK ±0,000 = xxx,xx m n. n.

Číslo změny:	Obsah změny:	Datum změny:
01	-	-
02	-	-
03	-	-

Objednatel:	Správa železnic, státní organizace Dlážděná 1003/7, 110 00 Praha 1
Stavební správa západ	Sokolovská 1955/278, 190 00 Praha 9

Zhotovitel: Účastníci Společnosti "SP+SEL Chluhra_PD"	SUDOP PRAHA a.s.
SUDOP PRAHA a.s.	SUDOP EU

Správa:	SUDOP PRAHA a.s. Olšanská 1a, 130 80 Praha 3 tel.: +420 267 094 111 e-mail: praha@sudop.cz	Vedoucí týmu:	ING. DANIEL FILIP	Asistent vedoucího týmu:	ING. PAVEL KUBÁT
				Specialista profese:	ING. MARTIN ŠTROF

Středisko:		ELEKTROTECHNIKY, TRAKCE, SDĚLOVACÍ A ZABEZPEČOVACÍ TECHNIKY				
Vedoucí střediska:		Odpovědný projektant SO, IO, PS:		Vypracoval:		Kontroloval:
ING. MARTIN RAIBR		ING. PAVEL ROHÁČ		ING. PAVEL ROHÁČ		ING. OLDŘICH

Název akce:	MODERNIZACE TRATĚVÉHO ÚSEKU CHLUMEC NAD CIDLINOU (MIMO) - HRADEC KRÁLOVÉ (MIMO)	Číslo smlouvy:	17-266.250
Část:	D.1.2 ŽELEZNIČNÍ SDĚLOVACÍ ZAŘÍZENÍ	Projektový stupeň:	DÚR
Datum:	11/2020	Číslo části:	D.1.2
Měřítko:	-	Počet formátů:	8x A4
Číslo přílohy:	2.001		

SCHÉMA MK