


ZAST. LHOTA POD LIBČANY

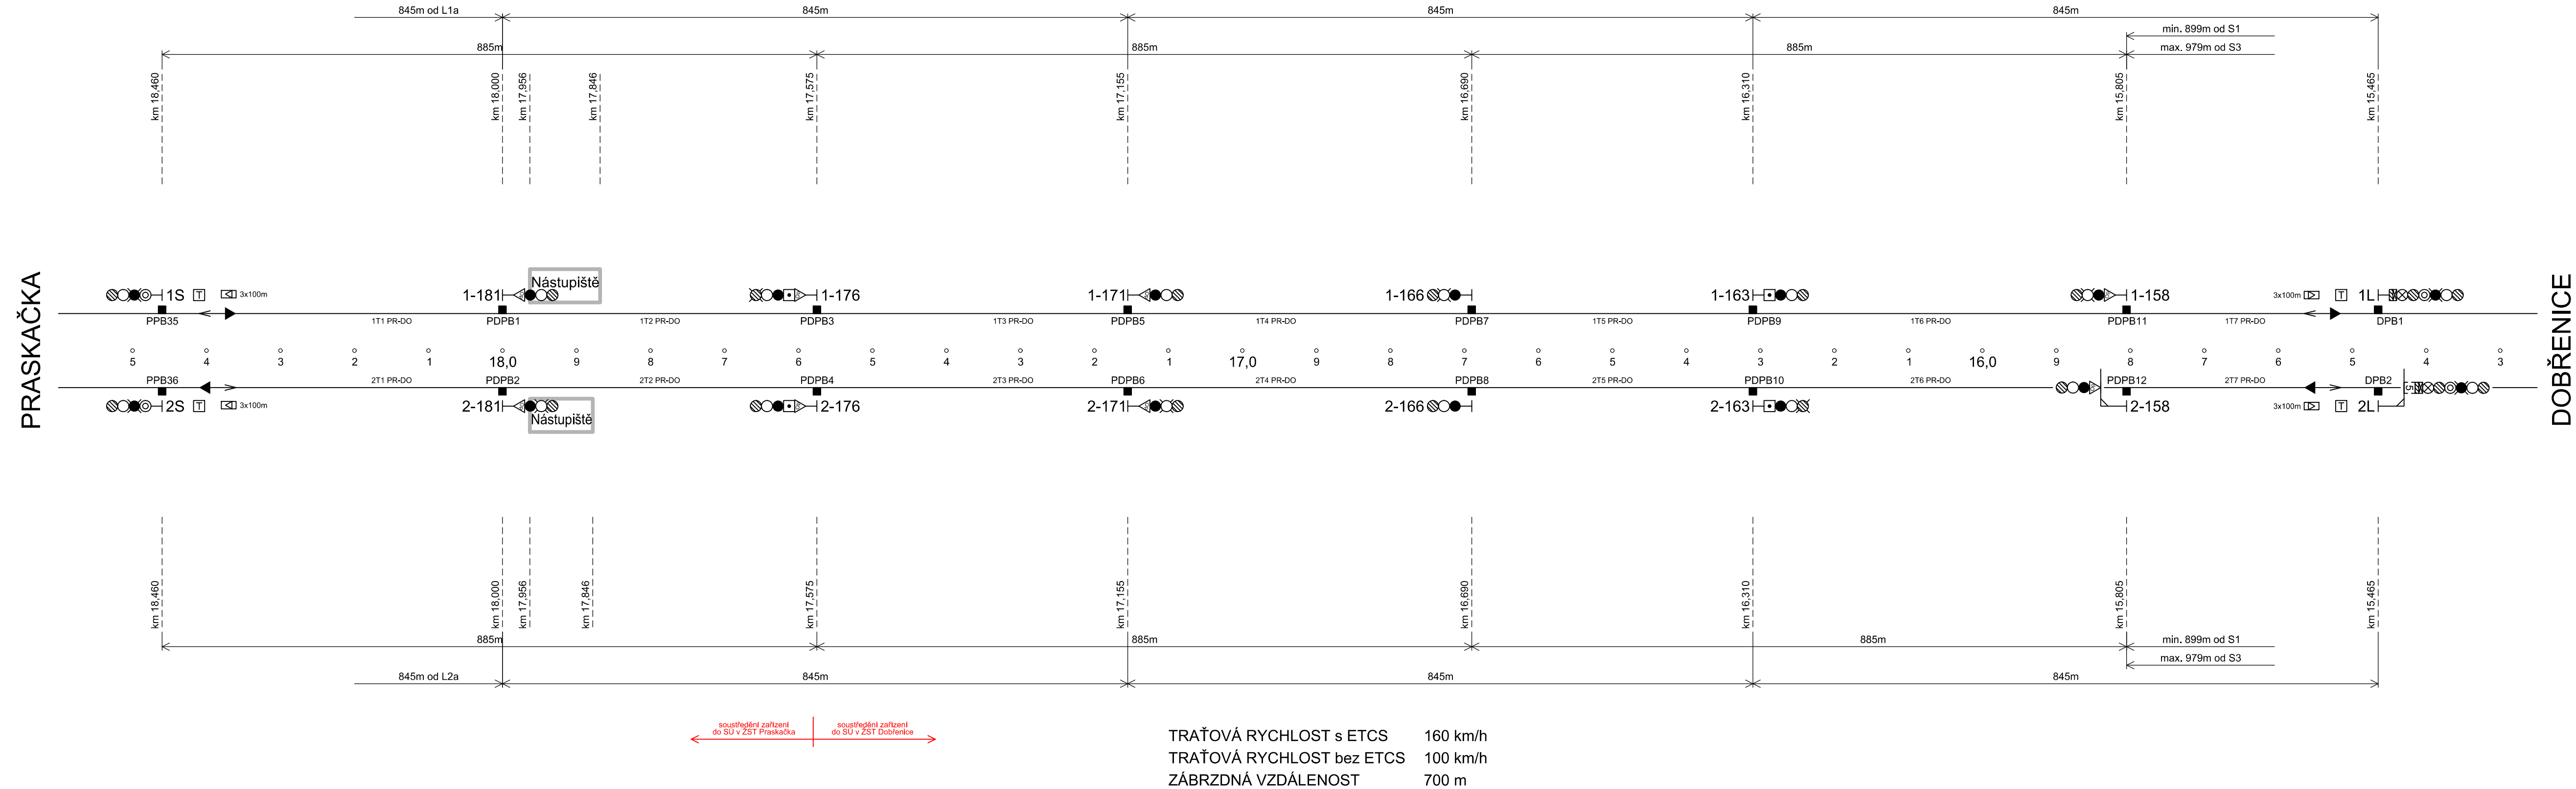

ČÁST D.1.1

AKTUALIZACE 2022

Číslo změny:	Obsah změny:	Datum změny:
01	-	-
02	-	-
03	-	-

Objednatel:	Správa železnic, státní organizace Dlážděná 1003/7, 110 00 Praha 1
	Stavební správa západ Sokolovská 1955/278, 190 00 Praha 9

Zhotovitel: Účastníci Společnosti "SP+SEU_ChluHra_PD"	
	

Správce:	SUDOP PRAHA a.s. Olšanská 1a, 130 80 Praha 3 tel.: +420 605 229 020 e-mail: praha@sudop.cz	Vedoucí týmu:	ING. DANIEL FILIP	Asistent vedoucího týmu:	ING. PAVEL KUBÁT
				Specialista profese:	ING. PETR VRÁBEL

Středisko: PROJEKTOVÉ STŘEDISKO HRADEC KRÁLOVÉ			
Vedoucí střediska:	Odpovědný projektant SO, IO, PS:	Vypracoval:	Kontroloval:
ING. PAVEL HORÁČEK	ING. PETR VRÁBEL	ING. PETR VRÁBEL	ING. JAROSLAV DYTRYCH

Název akce: MODERNIZACE TRAŤOVÉHO ÚSEKU CHLUMEC NAD CIDLINOU (MIMO) - HRADEC KRÁLOVÉ (MIMO)	Číslo smlouvy: 17-266.250	
	Projektový stupeň: DÚR	
Část: ŽELEZNIČNÍ ZABEZPEČOVACÍ ZAŘÍZENÍ	Datum: 11/2020	
	Číslo části: D.1.1	
Název přílohy: Situační schéma Praskačka - Dobřenice	Měřítko: -	Počet formátů: 5 A4
	Číslo přílohy: 03.07	

DOKUMENT LZE UŽÍVAT POUZE VE SMYSLU PRÍSLUŠNÉ SMLOUVY O DÍLO. ŽÁDNÁ JEHO ČÁST NEMŮŽE BYT DÍLE ŽÁKONÁ 112/2000 Sb. KOPÍROVÁNA NEBO JINÝM ZPŮSOBEM ROZŠÍŘOVÁNA. BEZ SOUHLASU SUDOP PRAHA a.s.