KATASTRÁLNÍ ÚZEMÍ
POVĚŘENÝ OBECNÍ ÚŘAD

HRADEC KRÁLOVÉ

PODÉLNÝ PROFIL
KOL. Č.1
M 1:1000/100
km 0,9 - 27,1

PROJEKTOVÁ
ÚPRAVA NIVELETY
NOVÁ OSA KOLEJE Č.1
STÁVAJÍCÍ KOLEJ
PLNÉ TĚLESA Z SPODKU
STÁVAJÍCÍ TERÉN
KLIDOVÝ TERÉN, 8,5m od k.č.1
ÚPRAVA TERÉNU, 5,5m od k.č.1
PLÁNOVÁ POZITIVNÍ VÝDUT

ODVODNĚNÍ:
VLEVO
VPRAVO
TRATIVODY:
VLEVO
VPRAVO

SVODNÉ POTRUBÍ:
VLEVO
VPRAVO

POLOHA KOLEJE
FÁZE VÝSTAVBY
BODY STÁVAJÍCÍHO A NOVÉHO STAVU
NIVELETA TK NOVÉ KOLEJE
NIVELETA TK STÁV. KOLEJE
VÝŠKA STAVĚNÍ
SROV. ROVINA 210 m. n. m.

SMĚROVÉ POMĚRY KOLEJ č.1
R(1) = 2804m
SMĚROVÁ OSA KOLEJE, M 1:1000/m
km 0,900 m 0,000 m, M 1:1000
444,000m
SKLONOVÉ POMĚRY KOLEJ č.1
CHARAKTERISTICKÉ ŘEZY
PRAŽCOVÉ PODLOŽÍ v. č. 1
PRAŽCOVÉ PODLOŽÍ v. č. 2

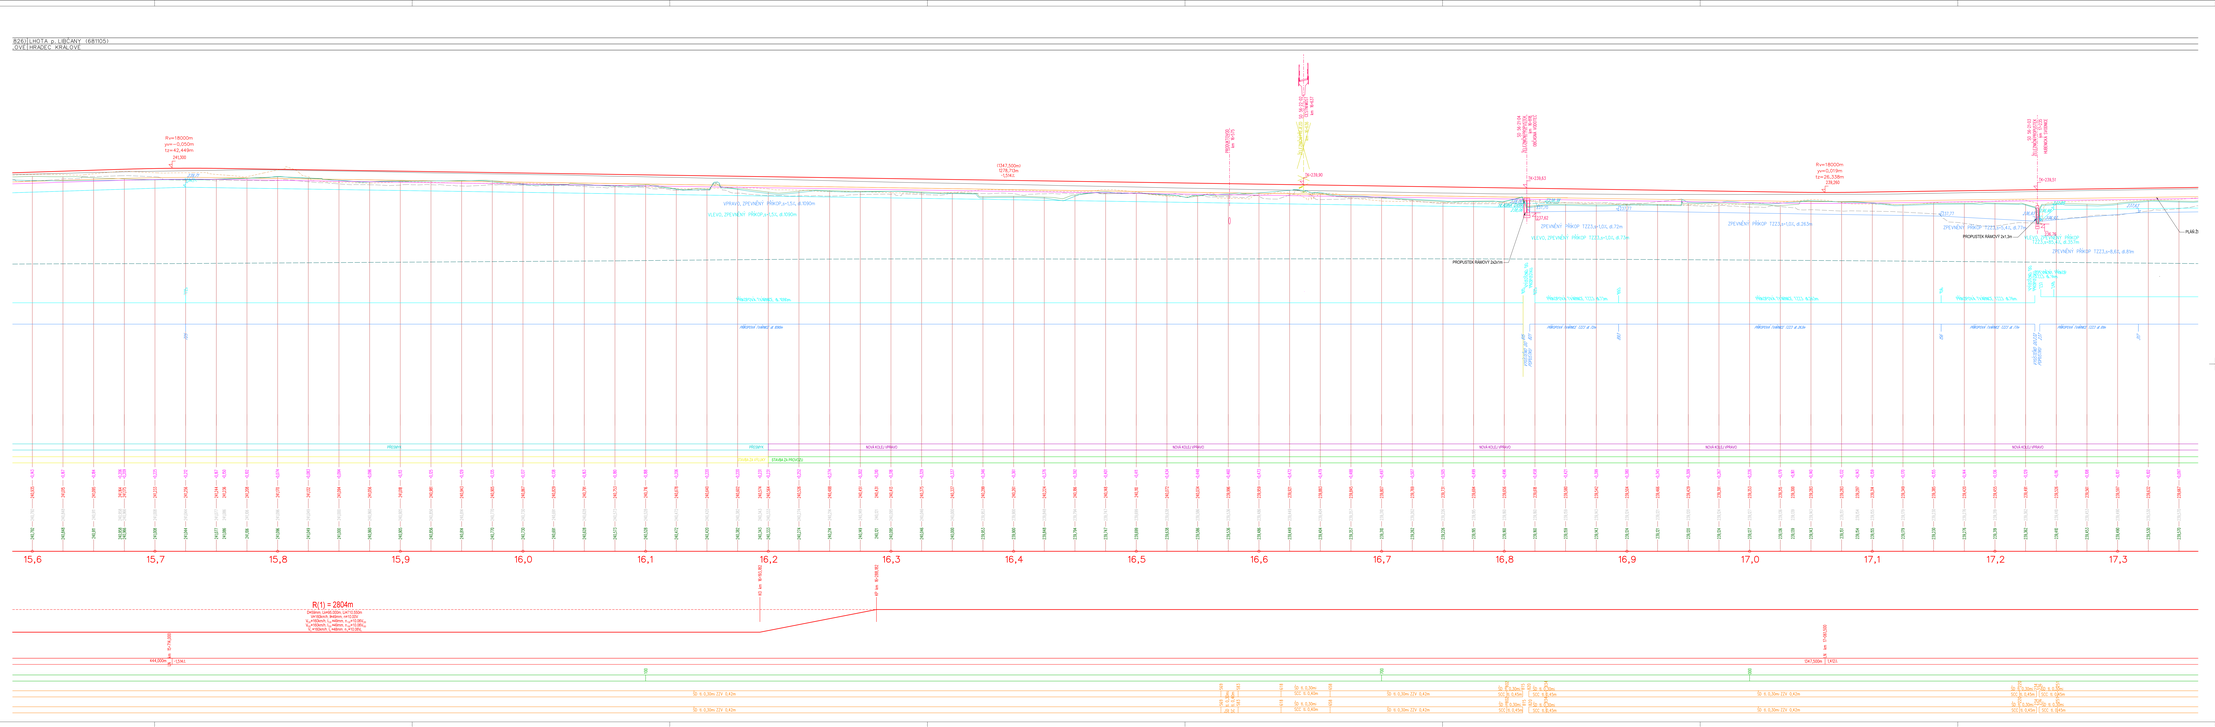
R=18000m
y=-0,000m
l=+43,440m
241,920
1347,500m
1218,730m
-1,214 [-]
PROPUSTEK
km 14,575
TK+239,90
TK+239,83
TK+239,51
R=18000m
y=-0,019m
l=+25,338m
236,280
PROPUSTEK RÁMOVÝ 2x2m
PROPUSTEK RÁMOVÝ 2x2m
ÚPRAVA TERÉNU, 5,5m, sk.1:5
VLEVO, ZPEVNĚNÍ PŘÍKOP v.5,5m, sk.1:5
ZPEVNĚNÍ PŘÍKOP 7223,v.1,0m, sk.2:3
VLEVO, ZPEVNĚNÍ PŘÍKOP 7223,v.1,0m, sk.1:1
PŘÍKOPOVÁ ZÁRUBNÍ ZEĎ