


KÁRANICE

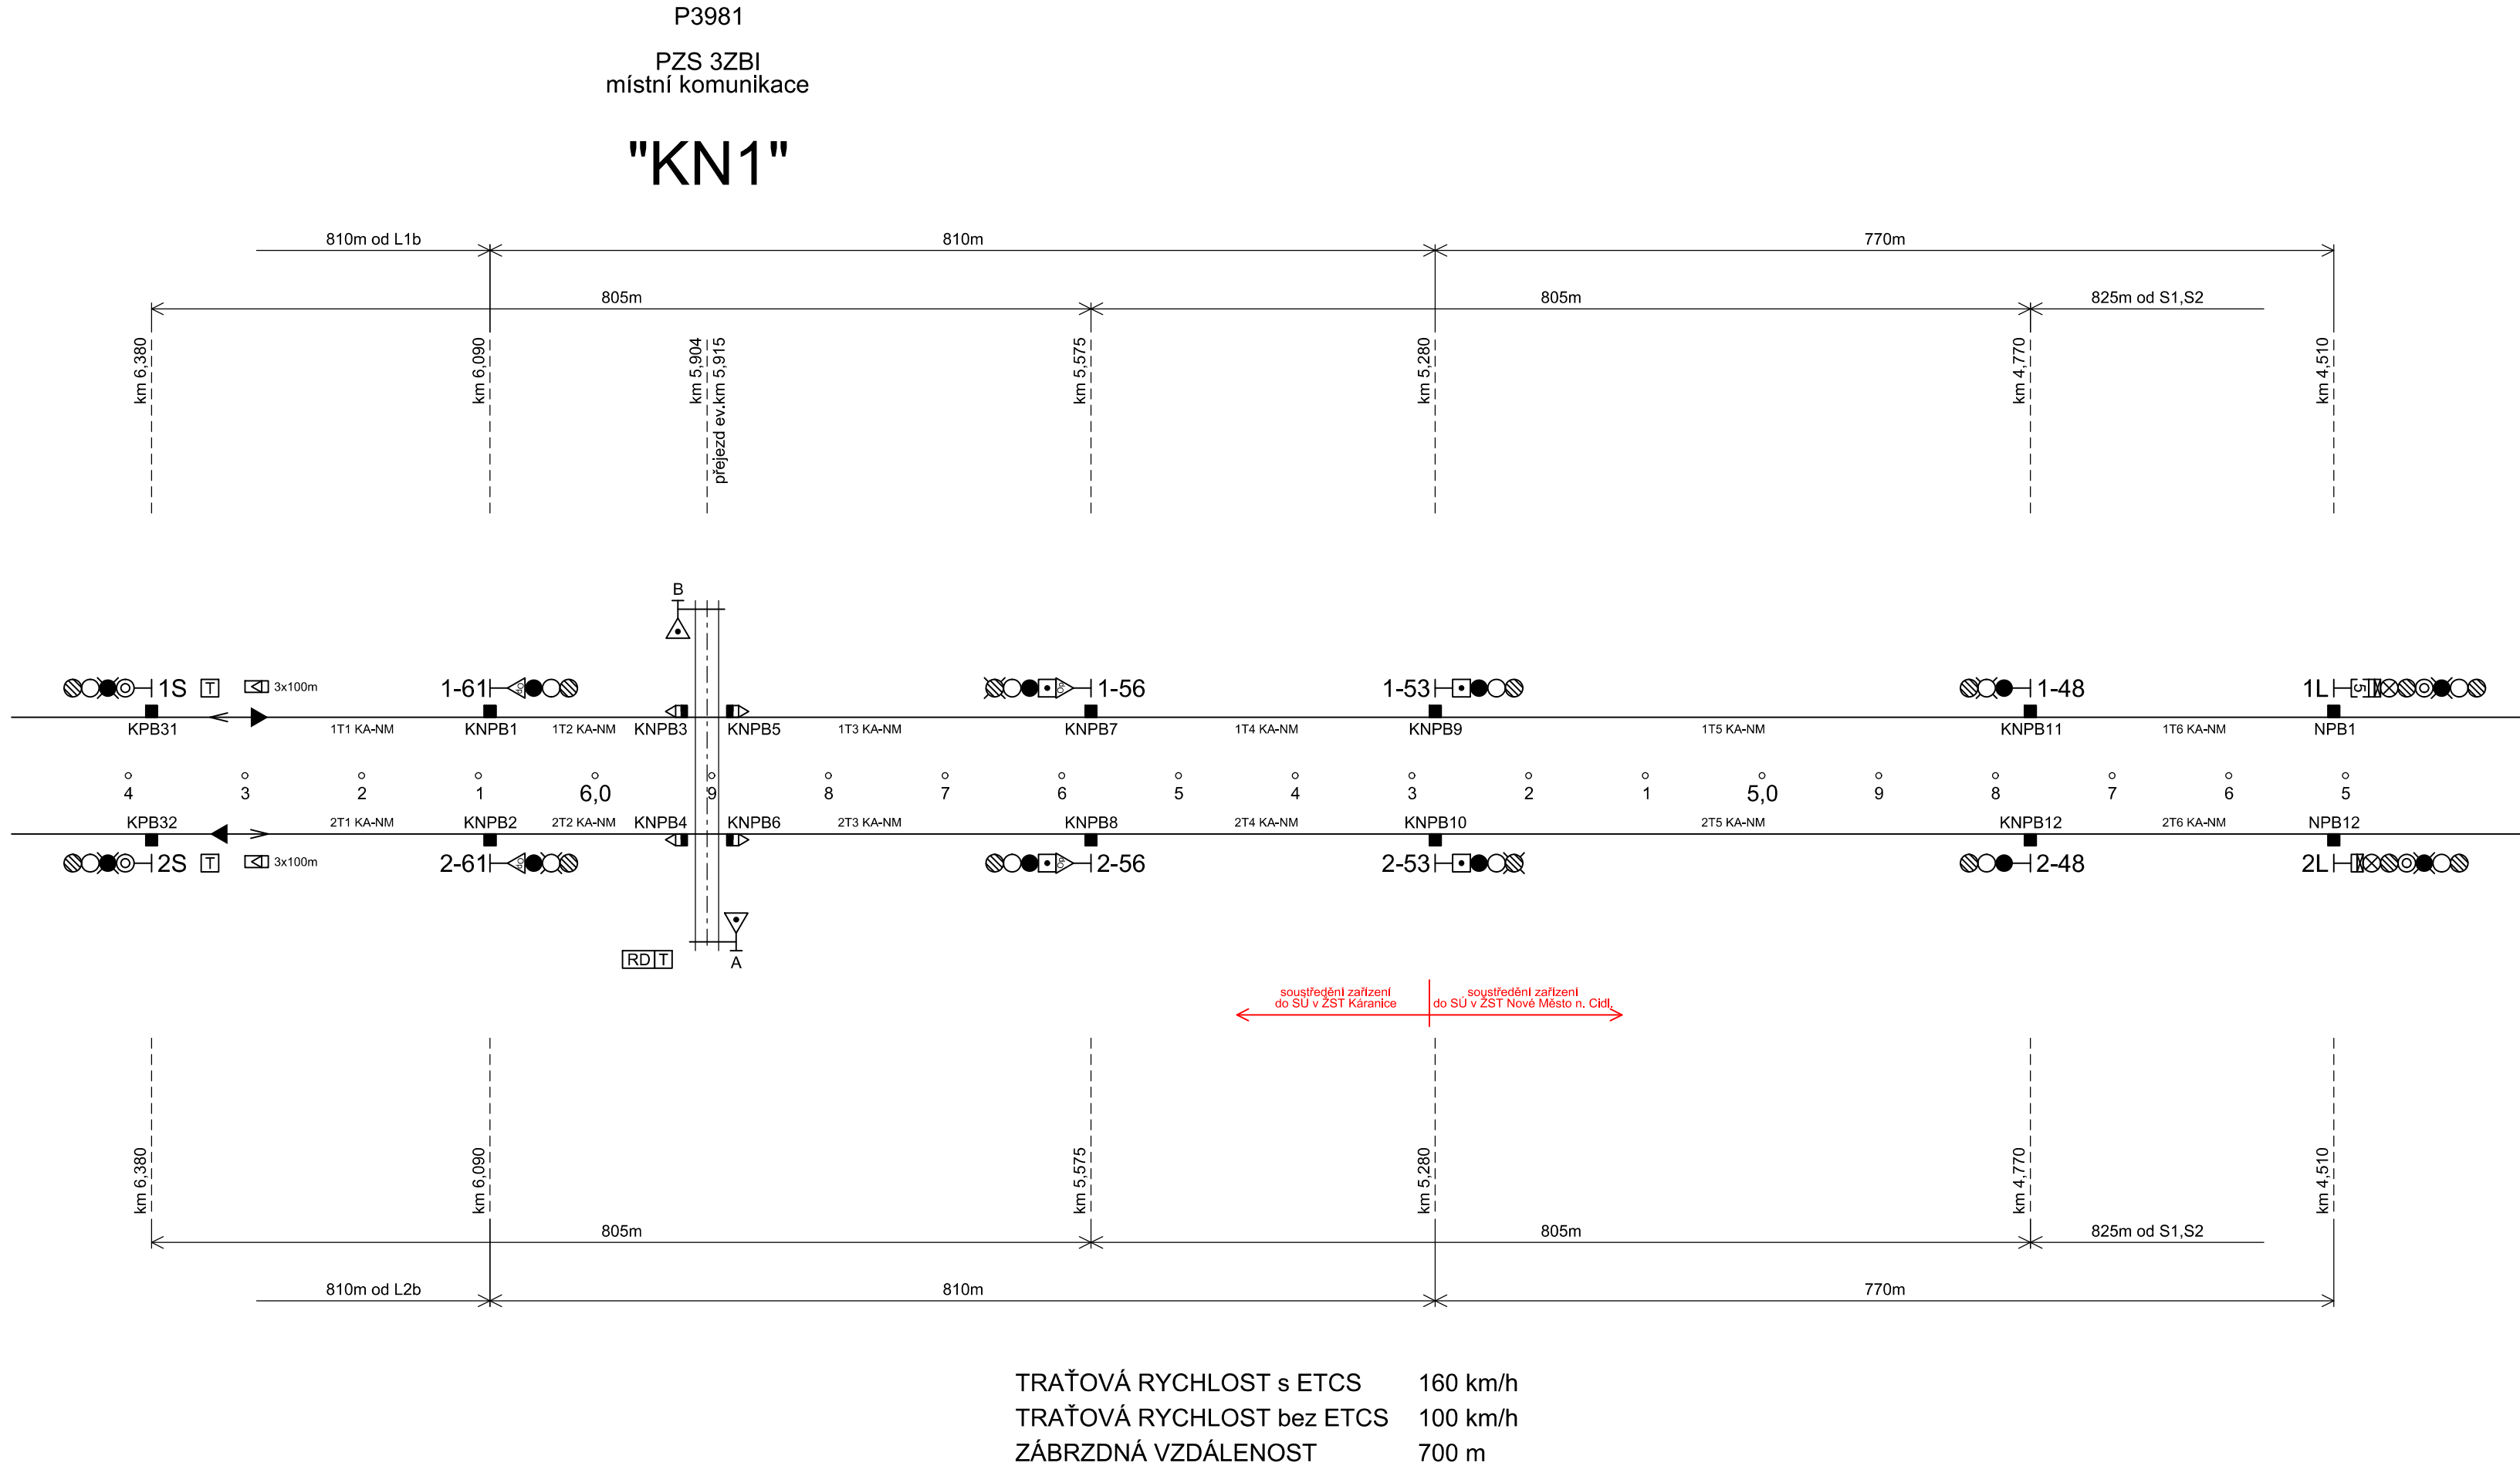

NOVÉ MĚSTO NAD CIDLINOU


## ČÁST D.1.1

AKTUALIZACE 2022

Číslo změny:	Obsah změny:	Datum změny:
01	-	-
02	-	-
03	-	-

Objednatel:	Správa železnic, státní organizace Dlážděná 1003/7, 110 00 Praha 1
	Stavební správa západ Sokolovská 1955/278, 190 00 Praha 9

Zhotovitel: Účastníci Společnosti "SP+SEU_ChluHra_PD"
 

Správce:	SUDOP PRAHA a.s. Olšanská 1a, 130 80 Praha 3 tel.: +420 605 229 020 e-mail: praha@sudop.cz	Vedoucí týmu:	Asistent vedoucího týmu:
		ING. DANIEL FILIP	ING. PAVEL KUBÁT Specialista profese: ING. PETR VRÁBEL

Středisko: PROJEKTOVÉ STŘEDISKO HRADEC KRÁLOVÉ			
Vedoucí střediska:	Odpovědný projektant SO, IO, PS:	Vypracoval:	Kontroloval:
ING. PAVEL HORÁČEK	ING. PETR VRÁBEL	ING. PETR VRÁBEL	ING. JAROSLAV DYTRYCH

Název akce:		Číslo smlouvy:	
MODERNIZACE TRAŤOVÉHO ÚSEKU CHLUMEC NAD CIDLINOU (MIMO) - HRADEC KRÁLOVÉ (MIMO)		17-266.250	
		Projektový stupeň:	
Část:		DÚR	
ŽELEZNIČNÍ ZABEZPEČOVACÍ ZAŘÍZENÍ		Datum:	
		11/2020	
		Číslo části:	
		D.1.1	
Název přílohy:		Měřítko:	Počet formátů:
Situační schéma Káranice - Nové Město nad Cidlinou		-	4 A4
		Číslo přílohy:	
		03.11	