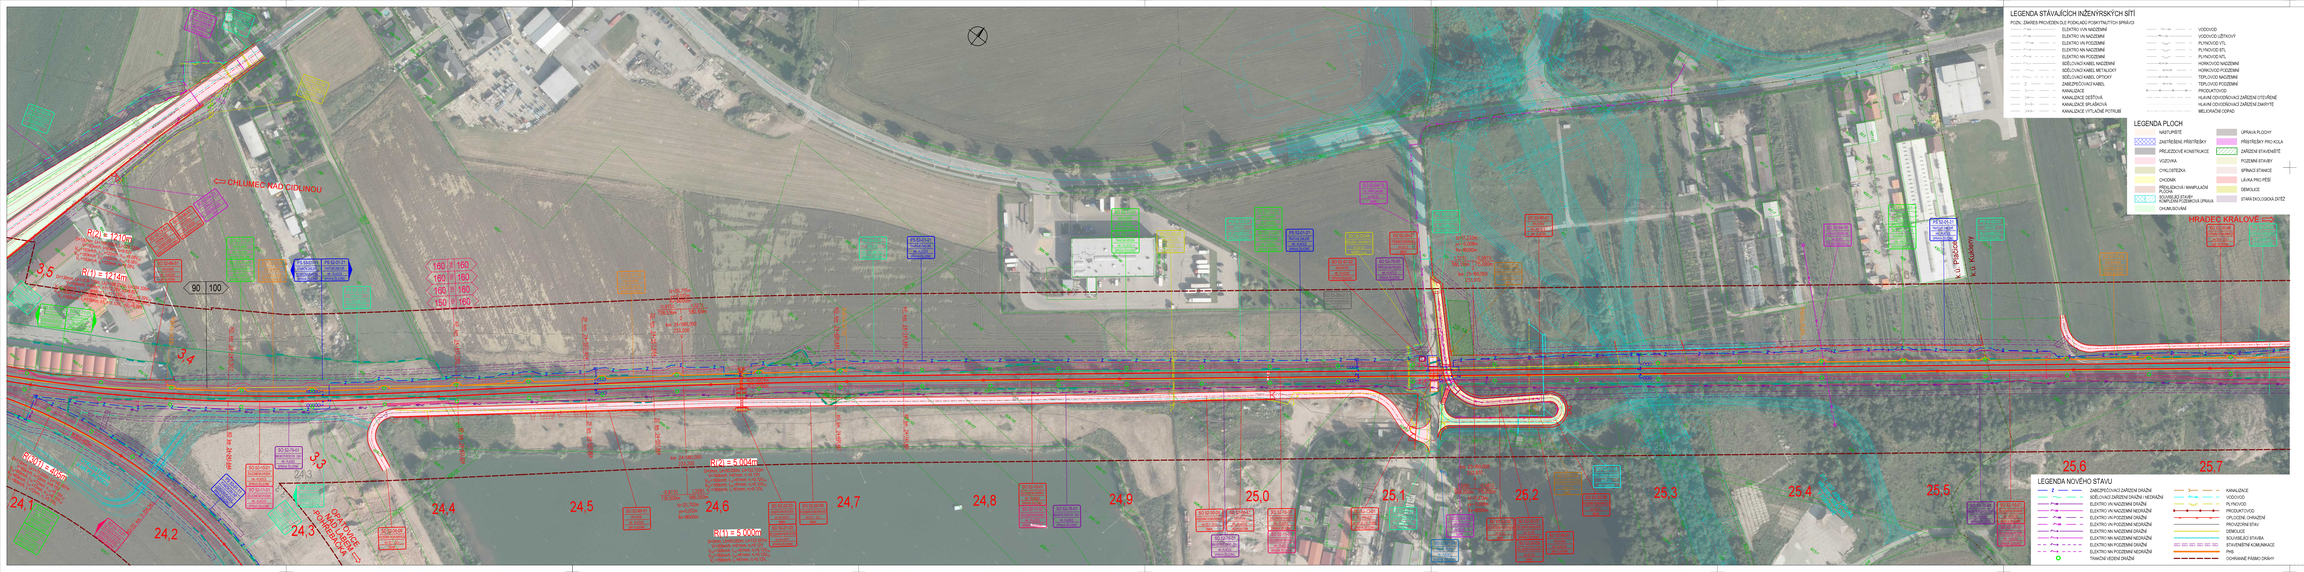
CHLUMEC NAD CIDLINOU
HRADEC KRÁLOVÉ
R(1) = 5,141m
R(1) = 5,144m
R(1) = 5,104m
R(1) = 5,000m
R(1) = 5,000m
24,1
24,2
24,3
24,4
24,5
24,6
24,7
24,8
24,9
25,0
25,1
25,2
25,3
25,4
25,5
25,6
25,7
3,5
3,4
3,3
90 100
160 100
160 150
150 160
150 150
PŘÍSTŘEŠEK PRO CYKLISTY
ZASTÁVKA ČSAD
ZASTÁVKA ČSAD
PŘÍSTŘEŠEK PRO CYKLISTY