



## ZAST. HRADEC KRÁLOVÉ-KUKLENY

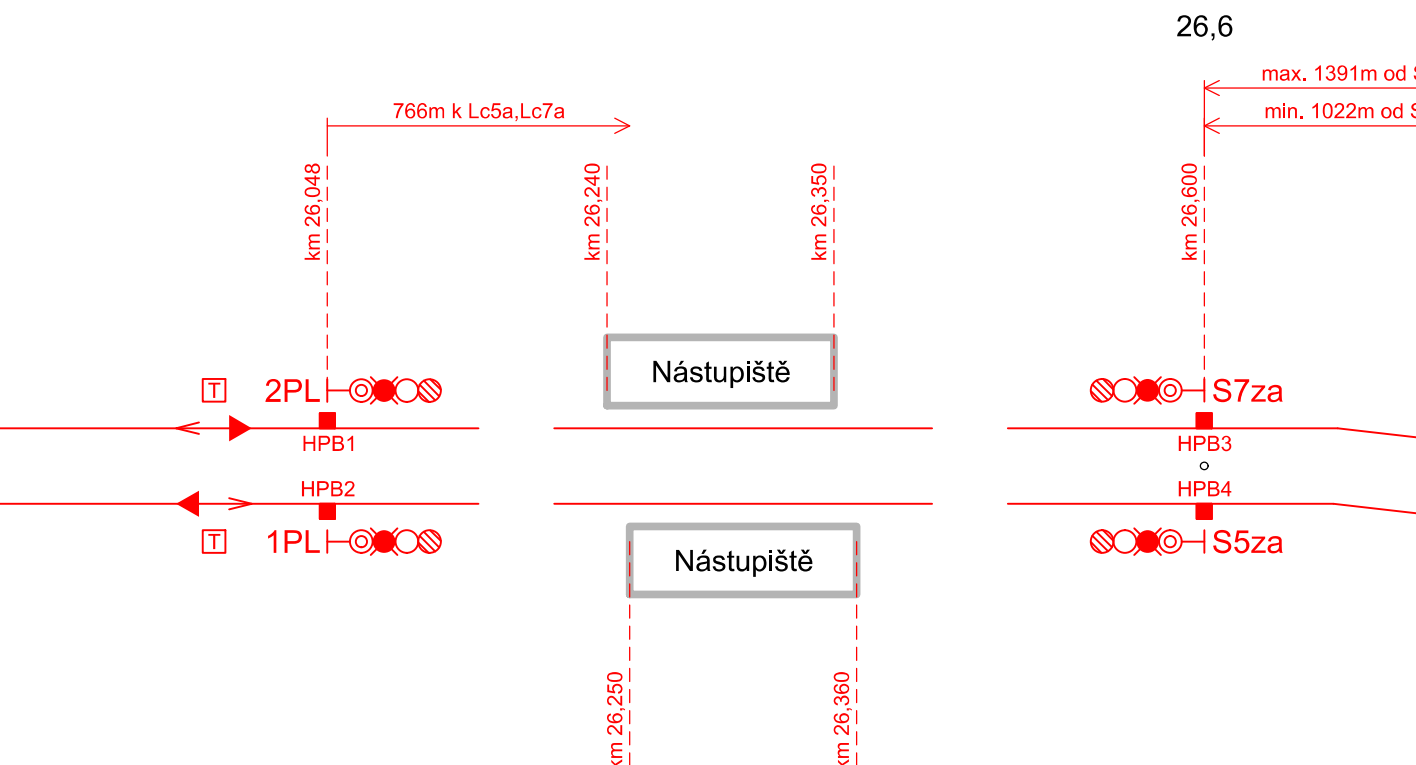

db. PLAČICE	
POČETOVÁ RYCHLOST s ETCS	160 km/h
POČETOVÁ RYCHLOST bez ETCS	100 km/h
BRZDNÁ VZDÁLENOST	1000 m

ŽST HRADEC KRÁLOVÉ HL.N.

 

NÁZEV	POLOHA V KM	NÁZEV	POLOHA V KM	NÁZEV	POLOHA V KM	NÁZEV	POLOHA V KM	NÁZEV	POLOHA V KM
<b>1PL</b>	<b>26,814</b>	S6	27,804	S7	27,779	S19	27,838	LC10	27,779
<b>2PL</b>	<b>26,814</b>	S4	27,796	S9	27,711	S21	27,866	LC8	27,779
10L	26,734	S2	27,724	S11	27,716	S23	27,904		
20L	26,734	S1	27,790	S13	27,622	S25	27,948		
S10	27,682	S3	27,756	S15	27,695	S27	27,991		
S8	27,682	S5	27,820	S17	27,705				

## ČÁST D.1.1


AKTUALIZACE 2022

Číslo změny:	Obsah změny:	Datum změny:
01	-	-
02	-	-
03	-	-

<p>Objednatel:</p>  <p><b>SPRÁVA ŽELEZNIC</b></p>	<p>Správa železnic, státní organizace          Dílšňová 1003/7, 110 00 Praha 1</p> <p>Stavební správa západ          Sokolovská 1955/278, 190 00 Praha 9</p>
--	--

Zhotovitel: Účastníci Společnosti "SP+SEU\_Chluhřka\_PD"

Správce:  <b>SUDOP PRAHA</b>	SUDOP PRAHA a.s. Olšanská 1a, 130 80 Praha 3 tel.: +420 605 229 020 e-mail: praha@sudop.cz	Vedoucí týmu:  ING. DANIEL FILIP	Asistent vedoucího týmu: ING. PAVEL KUBÁT  Specialista profese: ING. PETR VRÁBEL
--	---	--	--

<p><i>Středisko:</i></p> <p><b>PROJEKTOVÉ STŘEDISKO HRADEC KRÁLOVÉ</b></p>			
<p><i>Vedoucí střediska:</i></p> <p>ING. PAVEL HORÁČEK</p>	<p><i>Odpovědný projektant SO, IO, PS:</i></p> <p>ING. PETR VRÁBEL</p>	<p><i>Vypracoval:</i></p> <p>ING. PETR VRÁBEL</p>	<p><i>Kontroloval:</i></p> <p>ING. JAROSLAV DYTRYCH</p>

Název akce:	Císto smlouvy:
<b>MODERNIZACE TRATOVÉHO ÚSEKU CHLUMEC NAD CIDLINOU (MIMO) - HRADEC KRÁLOVÉ (MIMO)</b>	<b>17-266.250</b>
Časť:	Projektový stupeň:
	<b>DÚR</b>
	<b>11/2020</b>
<b>ŽELEzniČNÍ ZABEZPEČOVACÍ ZAŘIŽENÍ</b>	Císto částí:
Název přílohy:	<b>D.1.1</b>
<b>Situáční schéma</b>	Měřítko:
<b>ŽST Hradec Králové hl.n. (jižní zhlaví)</b>	<b>-</b>
	Podet formát:
	<b>18 A4</b>
	Císto přílohy:
	<b>03.01</b>