
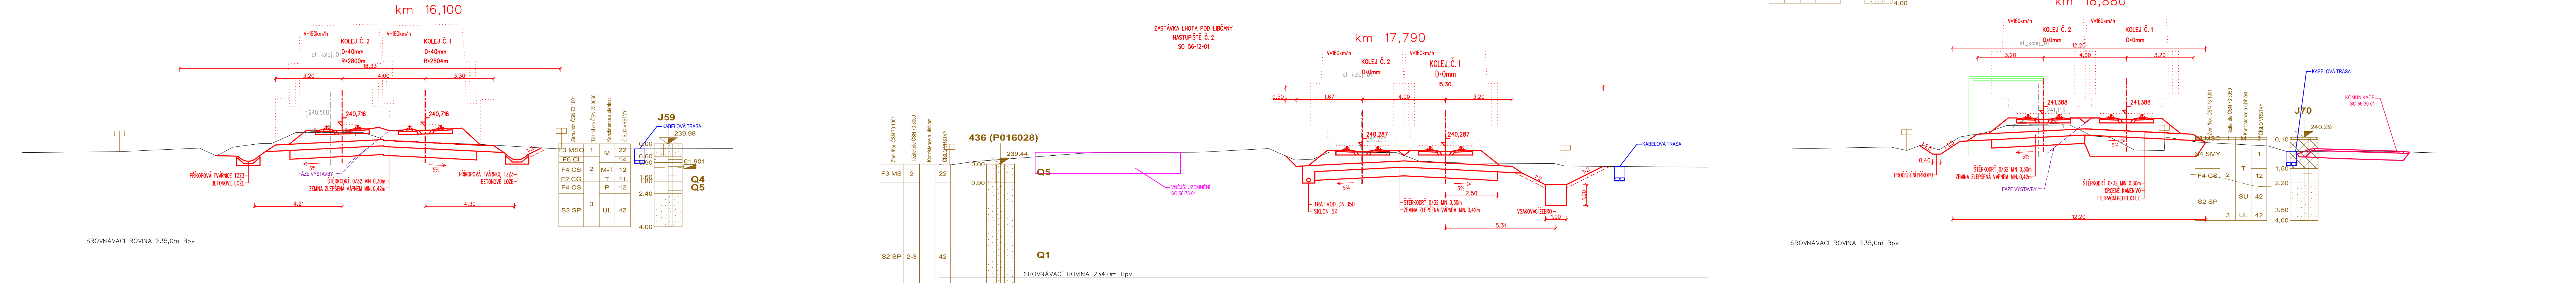


POZNÁMKA:
KONSTRUKCE ŽELEZNICÍHO SVRŠKU V KOLEJÍCH Č. 1 a Č. 2:
NOVÉ KOLEJNICE TVARU RIEZ (BEZSTYKOVÁ KOLEJ)
BETONOVÉ PRAŽCE S PRUŽNÝM BEZPOKLADNICOVÝM UPEVNĚNÍM - ROZDĚLENÍ PRAŽCŮ "u" (=600 mm)
ŠTERKOVÉ LŐZE min. 0,35 m, FRAKCE 32/63 mm

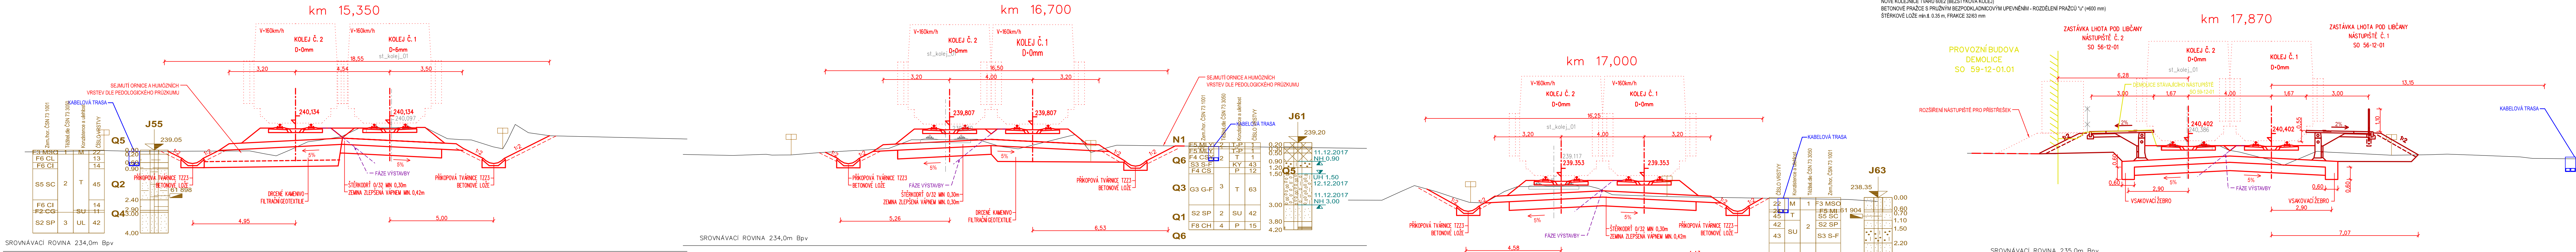

ČÁST D.2.1.1


AKTUALIZACE 2022

VÝŠKOVÝ SYSTÉM BpV SOUŘADNICOVÝ SYSTÉM S-JTSK ±0,000 = xxx,xx m n. m.

| Číslo změny: | Obsah změny: | Datum změny: |
|--------------|--------------|--------------|
| 01 | - | - |
| 02 | - | - |
| 03 | - | - |

| | |
|-----------------------|---|
| Objednatel: | Správa železnic, státní organizace Dlažďová 1003/7, 110 00 Praha 1 |
| Stavební správa západ | Sokolovská 1955/278, 190 00 Praha 9 |

| | |
|--|---|
| Zhotovitel: Účastníci Společnosti "SP+SEU_ChuHra_PD" | |
|  SUDOP PRAHA |  SUDOP EU |

| | | | |
|---|---|-------------------|---|
| Správce: | SUDOP PRAHA a.s. Olšanská 1a, 130 80 Praha 3 tel.: +420 605 229 020 e-mail: praha@sudop.cz | Vedoucí týmu: | Asistent vedoucího týmu: |
|  | | ING. DANIEL FILIP | ING. PAVEL KUBÁT Specialista profese: ING. PAVEL UTINEK |

| | |
|----------------------------------|-------------------------------------|
| Středisko: | PROJEKTOVÉ STŘEDISKO HRADEC KRÁLOVÉ |
| Vedoucí střediska: | ING. PAVEL HORÁČEK |
| Odpovědný projektant SO, IO, PS: | ING. LUKÁŠ SMUTEK |
| Vypracoval: | ING. DAVID HOLEČEK |
| Kontroloval: | ING. LUKÁŠ SMUTEK |

| | |
|--|----------------|
| Název akce: | Číslo smlouvy: |
| MODERNIZACE TRATĚVÉHO ÚSEKU CHLUMEC NAD CIDLINOU (MIMO) - HRADEC KRÁLOVÉ (MIMO) | 17-266.250 |
| Projektový stupeň: | DÚR |

| | |
|----------------------------|---------|
| Část: | Datum: |
| ŽELEZNICNÍ SVRŠEK A SPODEK | 11/2020 |
| Číslo části: | D.2.1.1 |

| | | |
|---|----------|----------------|
| Název přílohy: | Měřítko: | Počet formátů: |
| VZOROVÉ PŘÍČNÉ ŘEZY PRASKAČKA - DOBRNICE | 1:100 | 7xA4 |
| Číslo přílohy: | 4.6 | |

DOKUMENT LZE UŽÍVAT POUZE VE SMYSLU PŘEDLOŽENÉ SMLUVY O DÍLO. ŽÁDNÁ JEJÍ ČÁST NEMŮŽE BYT DLE ZÁKONA Č.121/2000 Sb. KOPÍROVÁNA NEBO JINYM ZPŮSOBEM ROZŠÍŘOVÁNA BEZ SOUHLASU SUDOP PRAHA A.S.