


Vzorový příčný řez  
km 159,425 000

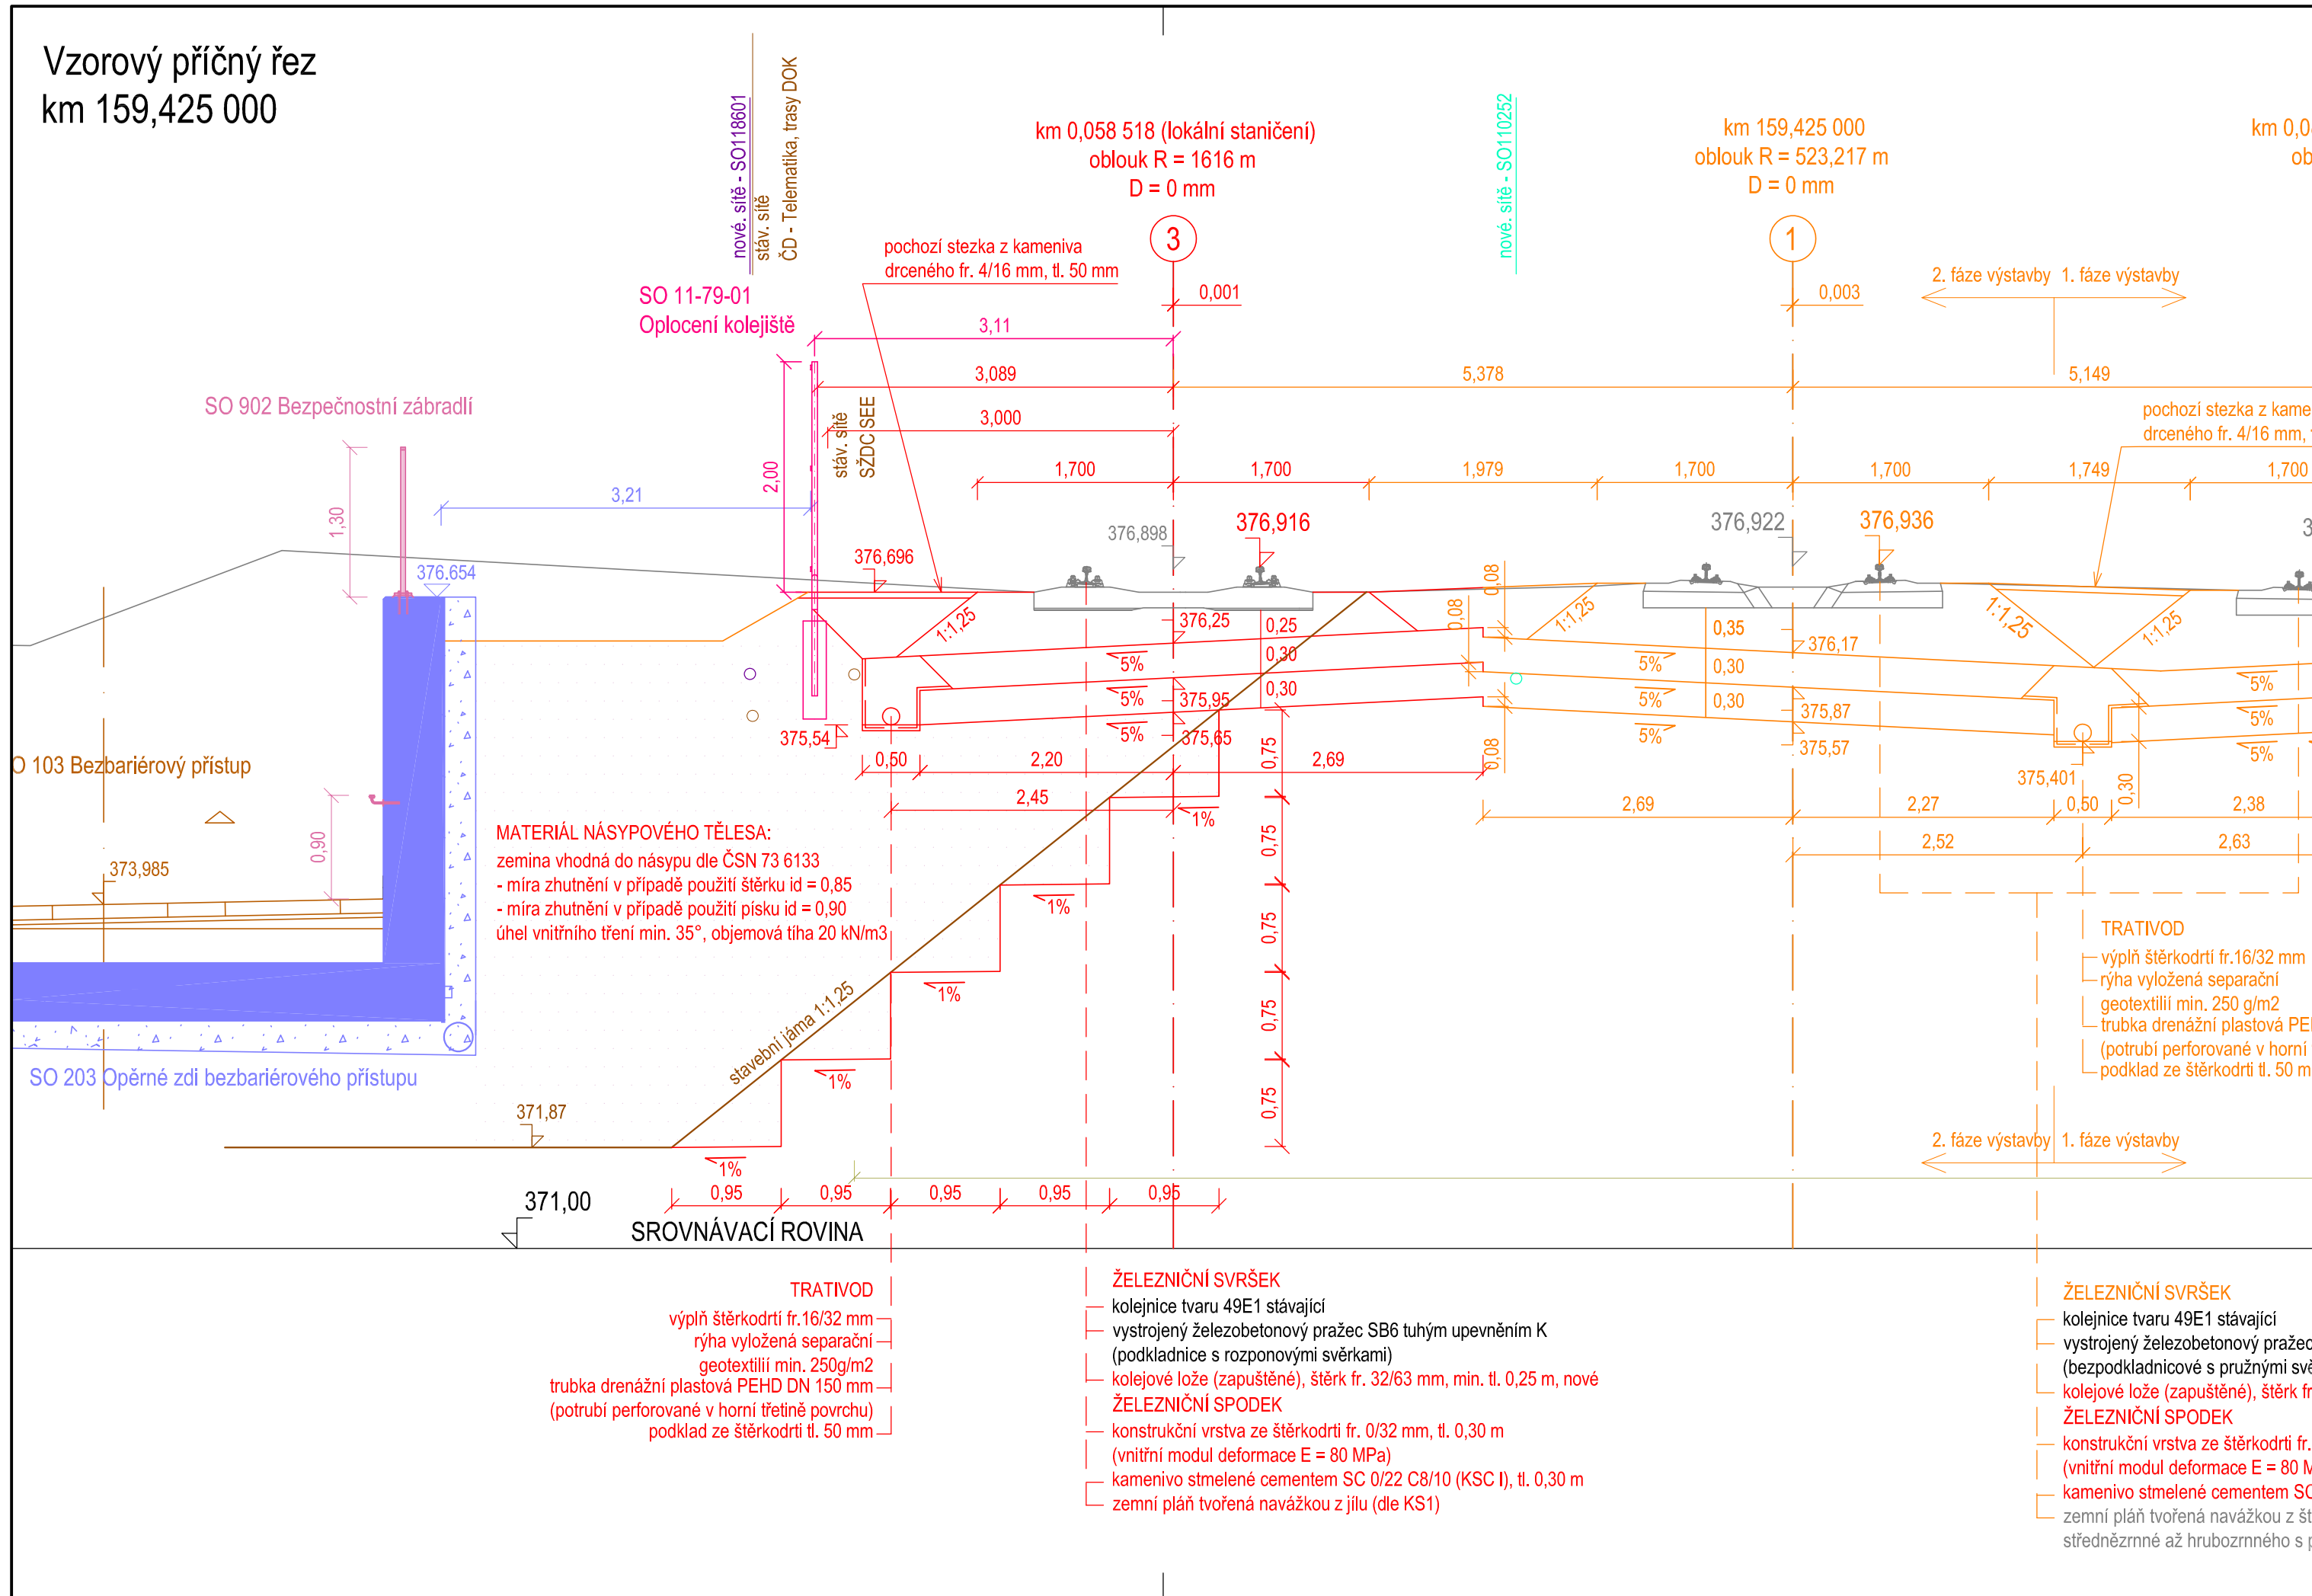

Zhotovitel

**Společnost  
VALBEK-PRODEX**



**Valbek**  **Prodex**  
Valbek&Prodex, spol. s r.o.  
Rusovská cesta 16, 851 01 Bratislava

				Číslo soupravy
1	Zpracování připomínek	01/2022		
Č. změny	Zdůvodnění změny	Datum	Podpis	

Investor



Správa železnic, státní organizace  
Dlážděná 1003/7  
110 00 Praha 1 - Nové Město

Zpracovatel přílohy	
---------------------	--



Odpov. projektant stavby	Ing. Aleš Sršeň	
Odpov. projektant PS, SO, části	Ing. Jan Zvěřina	
Vypracoval	Ing. Jan Zvěřina	
Technická kontrola	Ing. Aleš Sršeň	

Valbek, spol. s r.o.  
V Olšínách 2300/75, 100 00 Praha 10  
tel.: +420 221 592 050  
e-mail: info@valbek.cz

<b>Zak. číslo zhotov.</b>	<b>20PH61013</b>
<b>Datum</b>	<b>11/2021</b>
<b>Stupeň</b>	<b>PDPS</b>
<b>Měřítka</b>	<b>1:50</b>

**Přestavba propustku v km 159,434 trati  
Stará Paka - Liberec na podchod  
SO 11-10-02 Vlečka ČD, železniční svršek  
SO 11-11-02 Vlečka ČD, železniční spodek**

### Vzorový příčný řez v km 159,425

Část	Příloha
B.2.1.1.3	4