

Legenda: sdělovací kabely řešené v PS 11-02-5

provizorní kabelová lávka - řešeno v rámci PS 11-01-11


sdělovací kabely řešené v PS 11-02-52

provizorní trasa OK řešená v rámci PS 11-02-52

stavební jáma a záporové pažení

rozsaľ kolejových úprav

rozsa h stavebnich úprav podchodu a ostatních souvisejících prvků

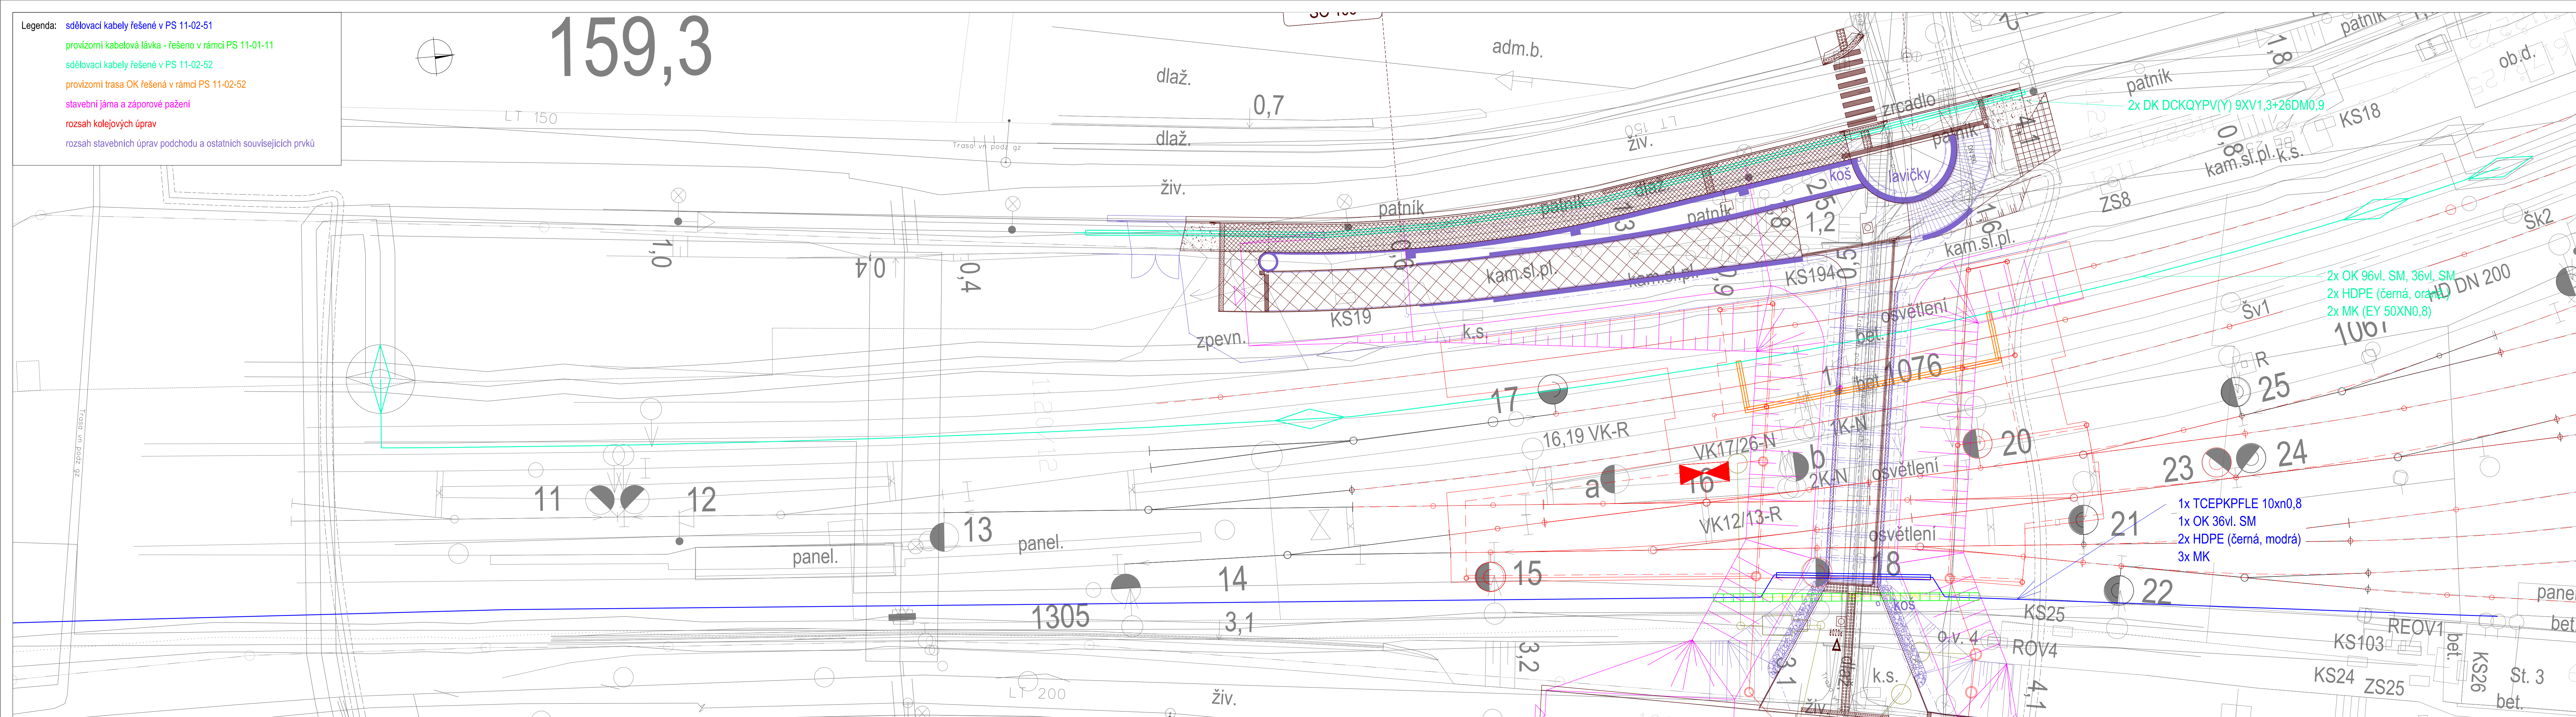

Zhotovitel

**Společnost
VALBEK-PRODEX**

Valbek 

Valbek  **Prodex**
Valbek&Prodex, spol. s r.o.
Buzovská cesta 16, 851 01 Bratislava

Valbek&Prodex, spol. s r.o.
Bucevská cesta 16, 851 01 Bratislava

Bucovská cesta 16, 851 01 Bratislava

				Číslo soupravy
Č. změny	Zdůvodnění změny	Datum	Podpis	

Investor



Správa železnic, státní organizace
Dlážděná 1003/7
110 00 Praha 1 - Nové Město

Zpracovatel přílohy



Odpov. projektant stavby

Ing. Aleš Sršeň

Odpov. projektant PS, SO, části	Ing. Tomáš Sta
---------------------------------	----------------

části	Ing. Tomáš Sta
-------	----------------

Muzna zvezd

cast	ing. Tomas Sta
	ing. Data Base

vypracoval

Ing. Petr Beneš
Ing. Petr Beneš

Přestavba propustku v km 159,434 trati Stará Paka - Liberec na podchod

PS 11-02-51 Přeložky kabelů sděl. zařízen

Polohopisný výkres

Valbek

Valbek, spol. s r.o.
V Olšinách 2300/75, 100 00 Praha 1
tel.: +420 221 592 050
e-mail: info@valbek.cz

Zak. číslo zhotov.	20PH61013
--------------------	-----------

Datum	11/2021
-------	---------

Stupeň	PDPS
--------	------

Měřitko	-
---------	---

Část	Příloha
------	---------

Cast	Philon
------	--------

D.1.2.5.1 2.1

DOKUMENT LZE UŽÍVAT POUZE DLE USTANOVENÍ PŘÍSLUŠNÉ SMLOUVY O DÍLO. ŽÁDNÁ JEHO ČÁST NEMŮŽE BYT DLE ZÁKONA č.121/2000 Sb. [autorský zákon] KOPÍROVÁNA NEBO JINÝM ZPŮSOBEM ROZŠÍŘOVÁNA BEZ SOUHLASU PROCEX spol. s r.o., organizace