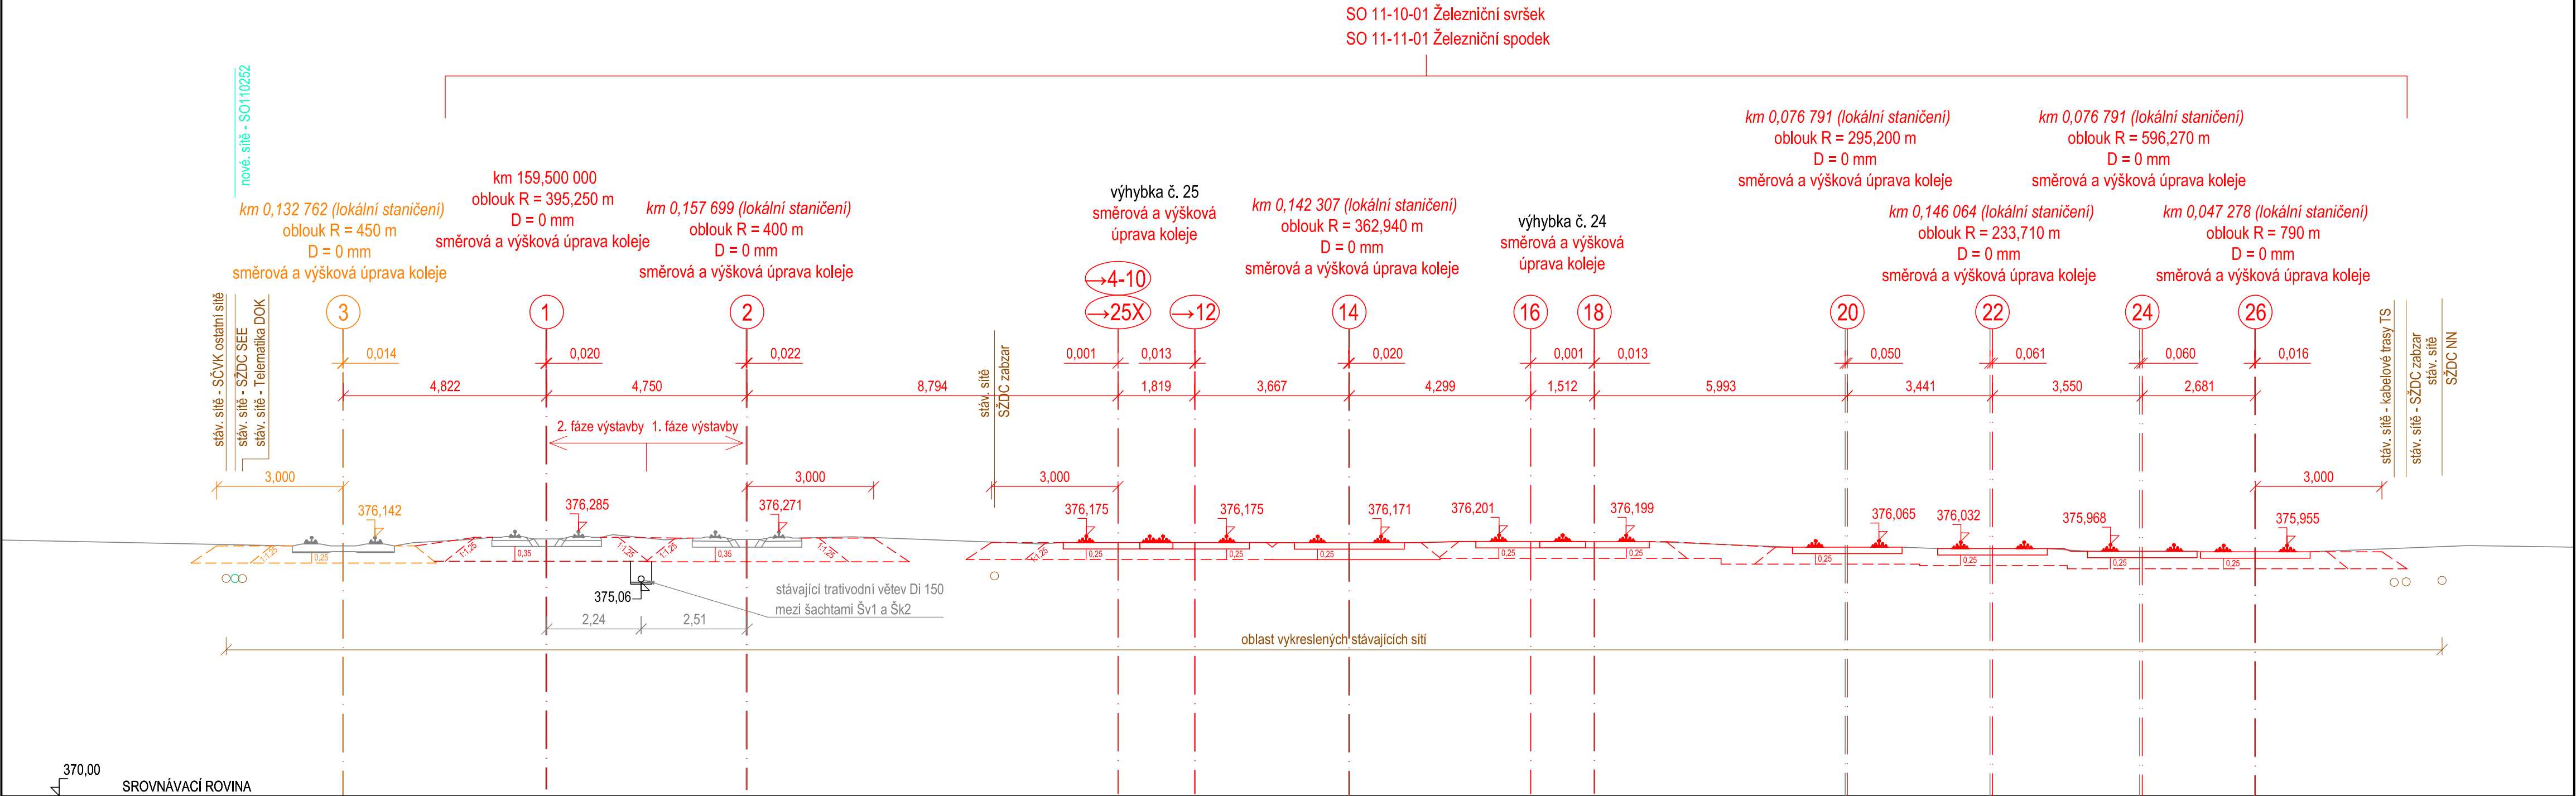


řez č. 6
km 159,500 000



Zhotovitel


Společnost
VALBEK-PRODEX



Valbek&Prodex, spol. s r.o.
Rusovská cesta 16, 851 01 Bratislava


				Číslo soupravy
1	Zpracování připomínek	01/2022		
Č. změny	Zdůvodnění změny	Datum	Podpis	

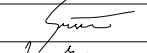
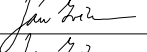
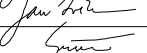

Investor



Správa železnic, státní organizace
Dlážděná 1003/7
110 00 Praha 1 - Nové Město

Zpracovatel přílohy



Odpor. projektant stavby	Ing. Aleš Sršeň	
Odpor. projektant PS, SO, části	Ing. Jan Zvěřina	
Vypracoval	Ing. Jan Zvěřina	
Technická kontrola	Ing. Aleš Sršeň	

**Přestavba propustku v km 159,434 trati
Stará Paka - Liberec na podchod
SO 11-10-01 Železniční svršek
SO 11-11-01 Železniční spodek**

Příčný řez v km 159,500

Valbek, spol. s r.o.
V Olšinách 2300/75, 100 00 Praha 10
tel.: +420 221 592 050
e-mail: info@valbek.cz

Zak. číslo zhotov.

20PH61013

Datum

11/2021

Stupeň

PDPS

Měřítko

1:100

Část

D.2.1.1.1

Příloha

5.6

DOKUMENT LZE UŽÍVAT POUZE DLE USTANOVENÍ PŘÍSLUŠNÉ SMLOUVY O DÍLO. ŽADNÁ JEHO ČÁST NEMŮŽE BYT DLE ZÁKONA Č.121/2000 Sb. (autorský zákon) KOPÍROVÁNA NEBO JINYM ZPŮSOBEM ROZŠÍŘOVÁNA BEZ SOUHLASU. PRODEX spol. s r.o., organizátor stavby