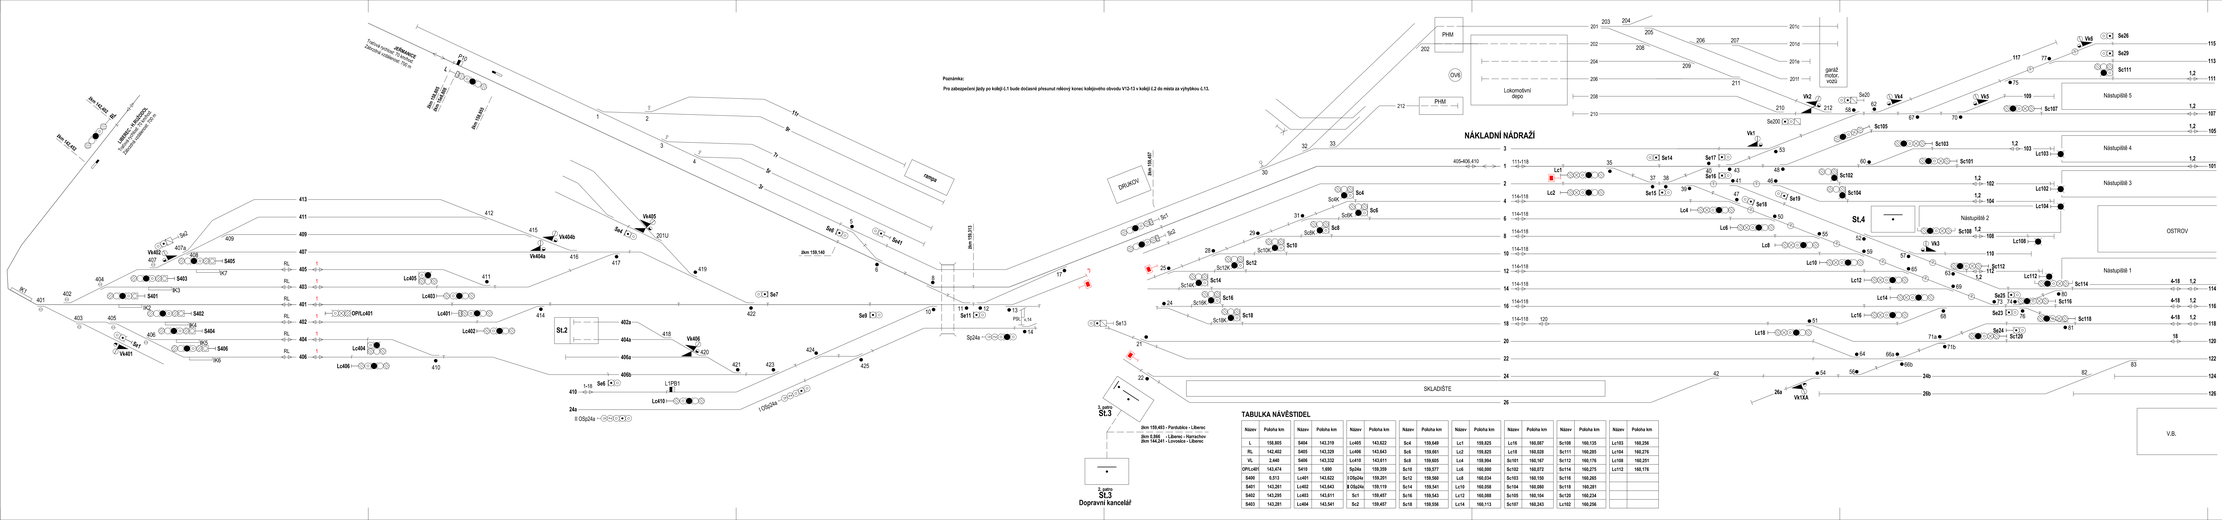
Poznámka:
Pro zabezpečení jízdy po kolejí č.1 bude dočasně přesunut nárožný konec kolejového obvodu V/3-13 v kolejí č.2 do místa za výhybkou č.13.
NÁKLADNÍ NÁDRAŽÍ
SKLADIŠTĚ
OSTROV
V.B.
Nástupiště 1
Nástupiště 2
Nástupiště 3
Nástupiště 4
Nástupiště 5
PHM
OVB
Lokomotivní depo
garáž motor. vozů
DRUŽKOV
JERMANICE
St.1
St.2
St.3
Dopravní kancelář
St.4
SKLADIŠTĚ
8.OBp24a
Lc401
Lc402
Lc403
Lc404
Lc405
Lc406
Lc410
