


řez v ose svodného potrubí pod koleji A - A
km 159,428 291

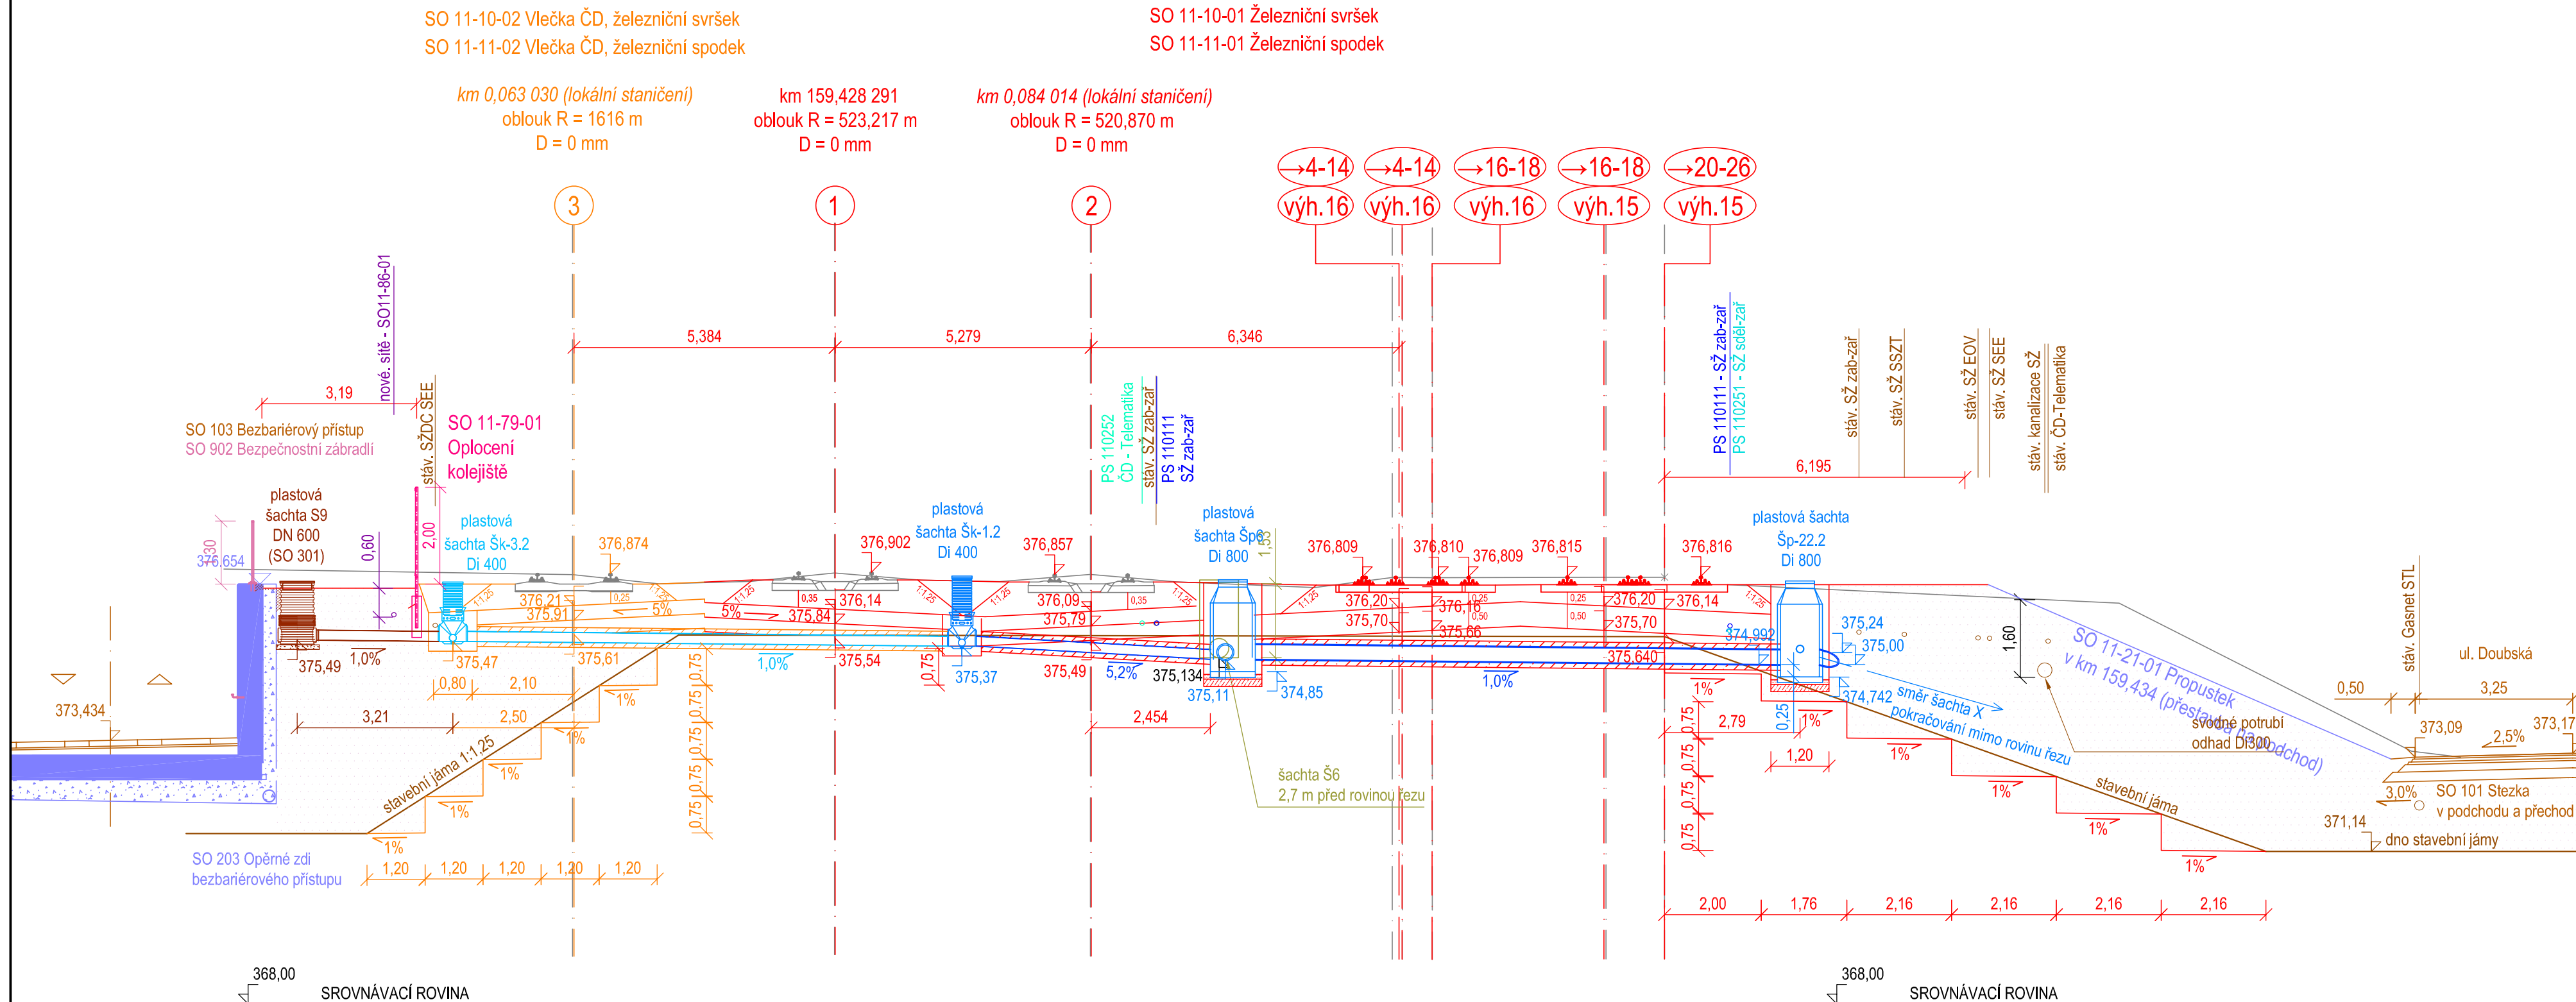

Zhotovitel

**Společnost
VALBEK-PRODEX**

**Valbek**  **Prodex**

Valbek&Prodex, spol. s r.o.
Rusovská cesta 16, 851 01 Bratislava

				Číslo soupřavy
1	Zpracování připomínek	01/2022	<i>Jana Šedá</i>	
Č. změny	Zdůvodnění změny	Datum	Podpis	

Investor



Správa železnic, státní organizace
Dlážděná 1003/7
110 00 Praha 1 - Nové Město

Zpracovatel přílohy	
---------------------	--



Odpov. projektant stavby	Ing. Aleš Sršeň	
Odpov. projektant PS, SO, části	Ing. Jan Zvěřina	
Vypracoval	Ing. Jan Zvěřina	
Technická kontrola	Ing. Aleš Sršeň	

**Přestavba propustku v km 159,434 trati
Stará Paka - Liberec na podchod
SO 11-10-01 Železniční svršek
SO 11-11-01 Železniční spodek**

Příčný řez A-A svodným potrubím

Valbek, spol. s r.o. V Olsínách 2300/75, 100 00 Praha 10 tel.: +420 221 592 050 e-mail: info@valbek.cz	
Zak. číslo zhotov.	20PH61013
Datum	11/2021
Stupeň	PDP5
Měřítko	1:100
Část D.2.1.1.1 D.2.1.1.2	Příloha 6.1