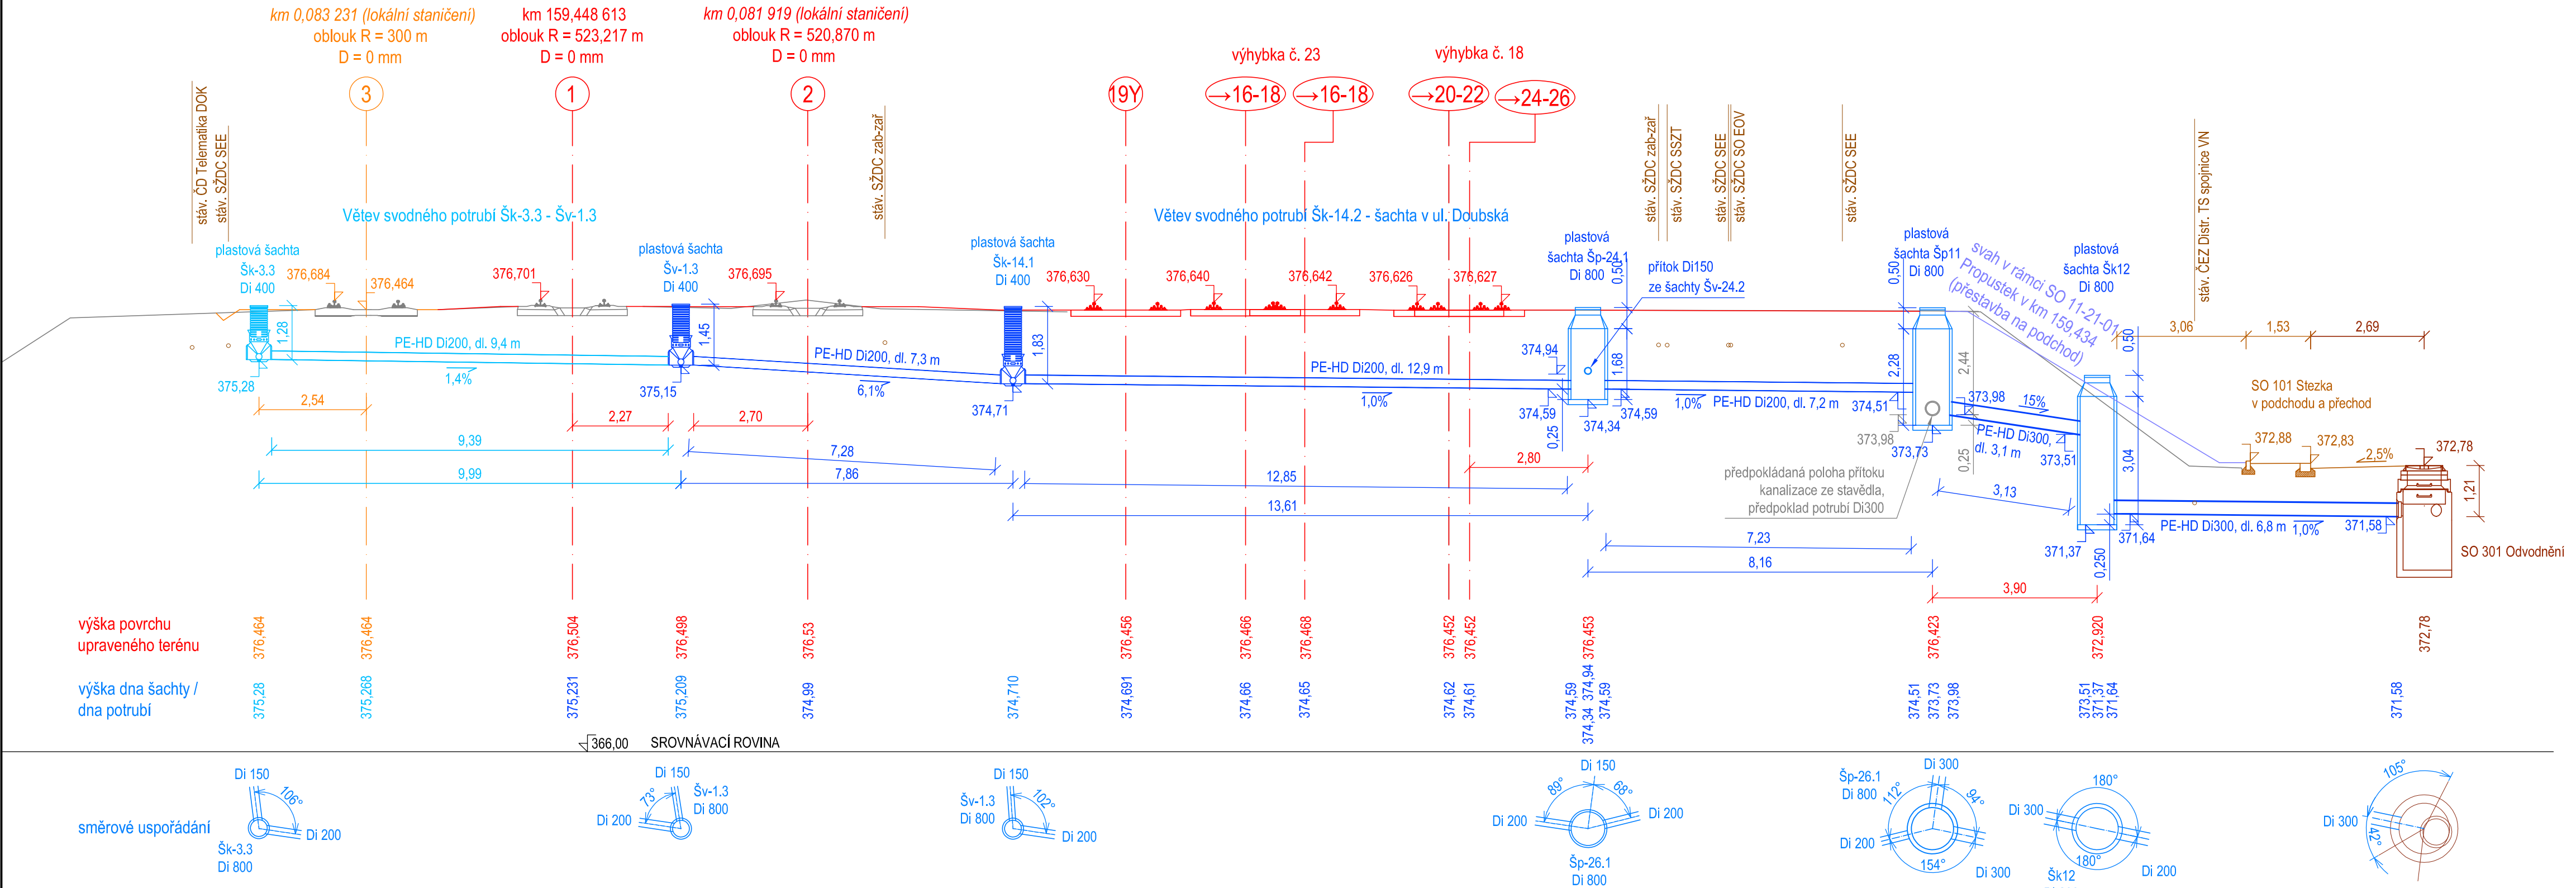


Rozvinutý podélný profil svodných potrubí za podchodem (km 159,448 613)
M 1:100

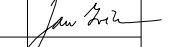


Zhotovitel


Společnost
VALBEK-PRODEX

Valbek  **Prodex**


Valbek&Prodex, spol. s r.o.
Rusovská cesta 16, 851 01 Bratislava

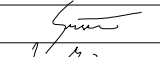
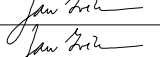
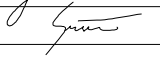

				Číslo soupravy
1	Zpracování připomínek	01/2022		
Č. změny	Zdůvodnění změny	Datum	Podpis	

Investor

 Správa železnic, státní organizace
Dlážděná 1003/7
110 00 Praha 1 - Nové Město

Zpracovatel přílohy

Valbek 

Odpor. projektant stavby	Ing. Aleš Sršeň	
Odpor. projektant PS, SO, části	Ing. Jan Zvěřina	
Vypracoval	Ing. Jan Zvěřina	
Technická kontrola	Ing. Aleš Sršeň	

**Přestavba propustku v km 159,434 trati
Stará Paka - Liberec na podchod
SO 11-10-01 Železniční svršek
SO 11-11-01 Železniční spodek**

Rozvinutý podélný profil svodným potrubím

Valbek, spol. s r.o.
V Olšinách 2300/75, 100 00 Praha 10
tel.: +420 221 592 050
e-mail: info@valbek.cz

Zak. číslo zhotov.	20PH61013
Datum	11/2021
Stupeň	PDPS
Měřítko	1:100
Část	Příloha
D.2.1.1.1	6.4
D.2.1.1.2	