


Přehledná situace
M 1:500

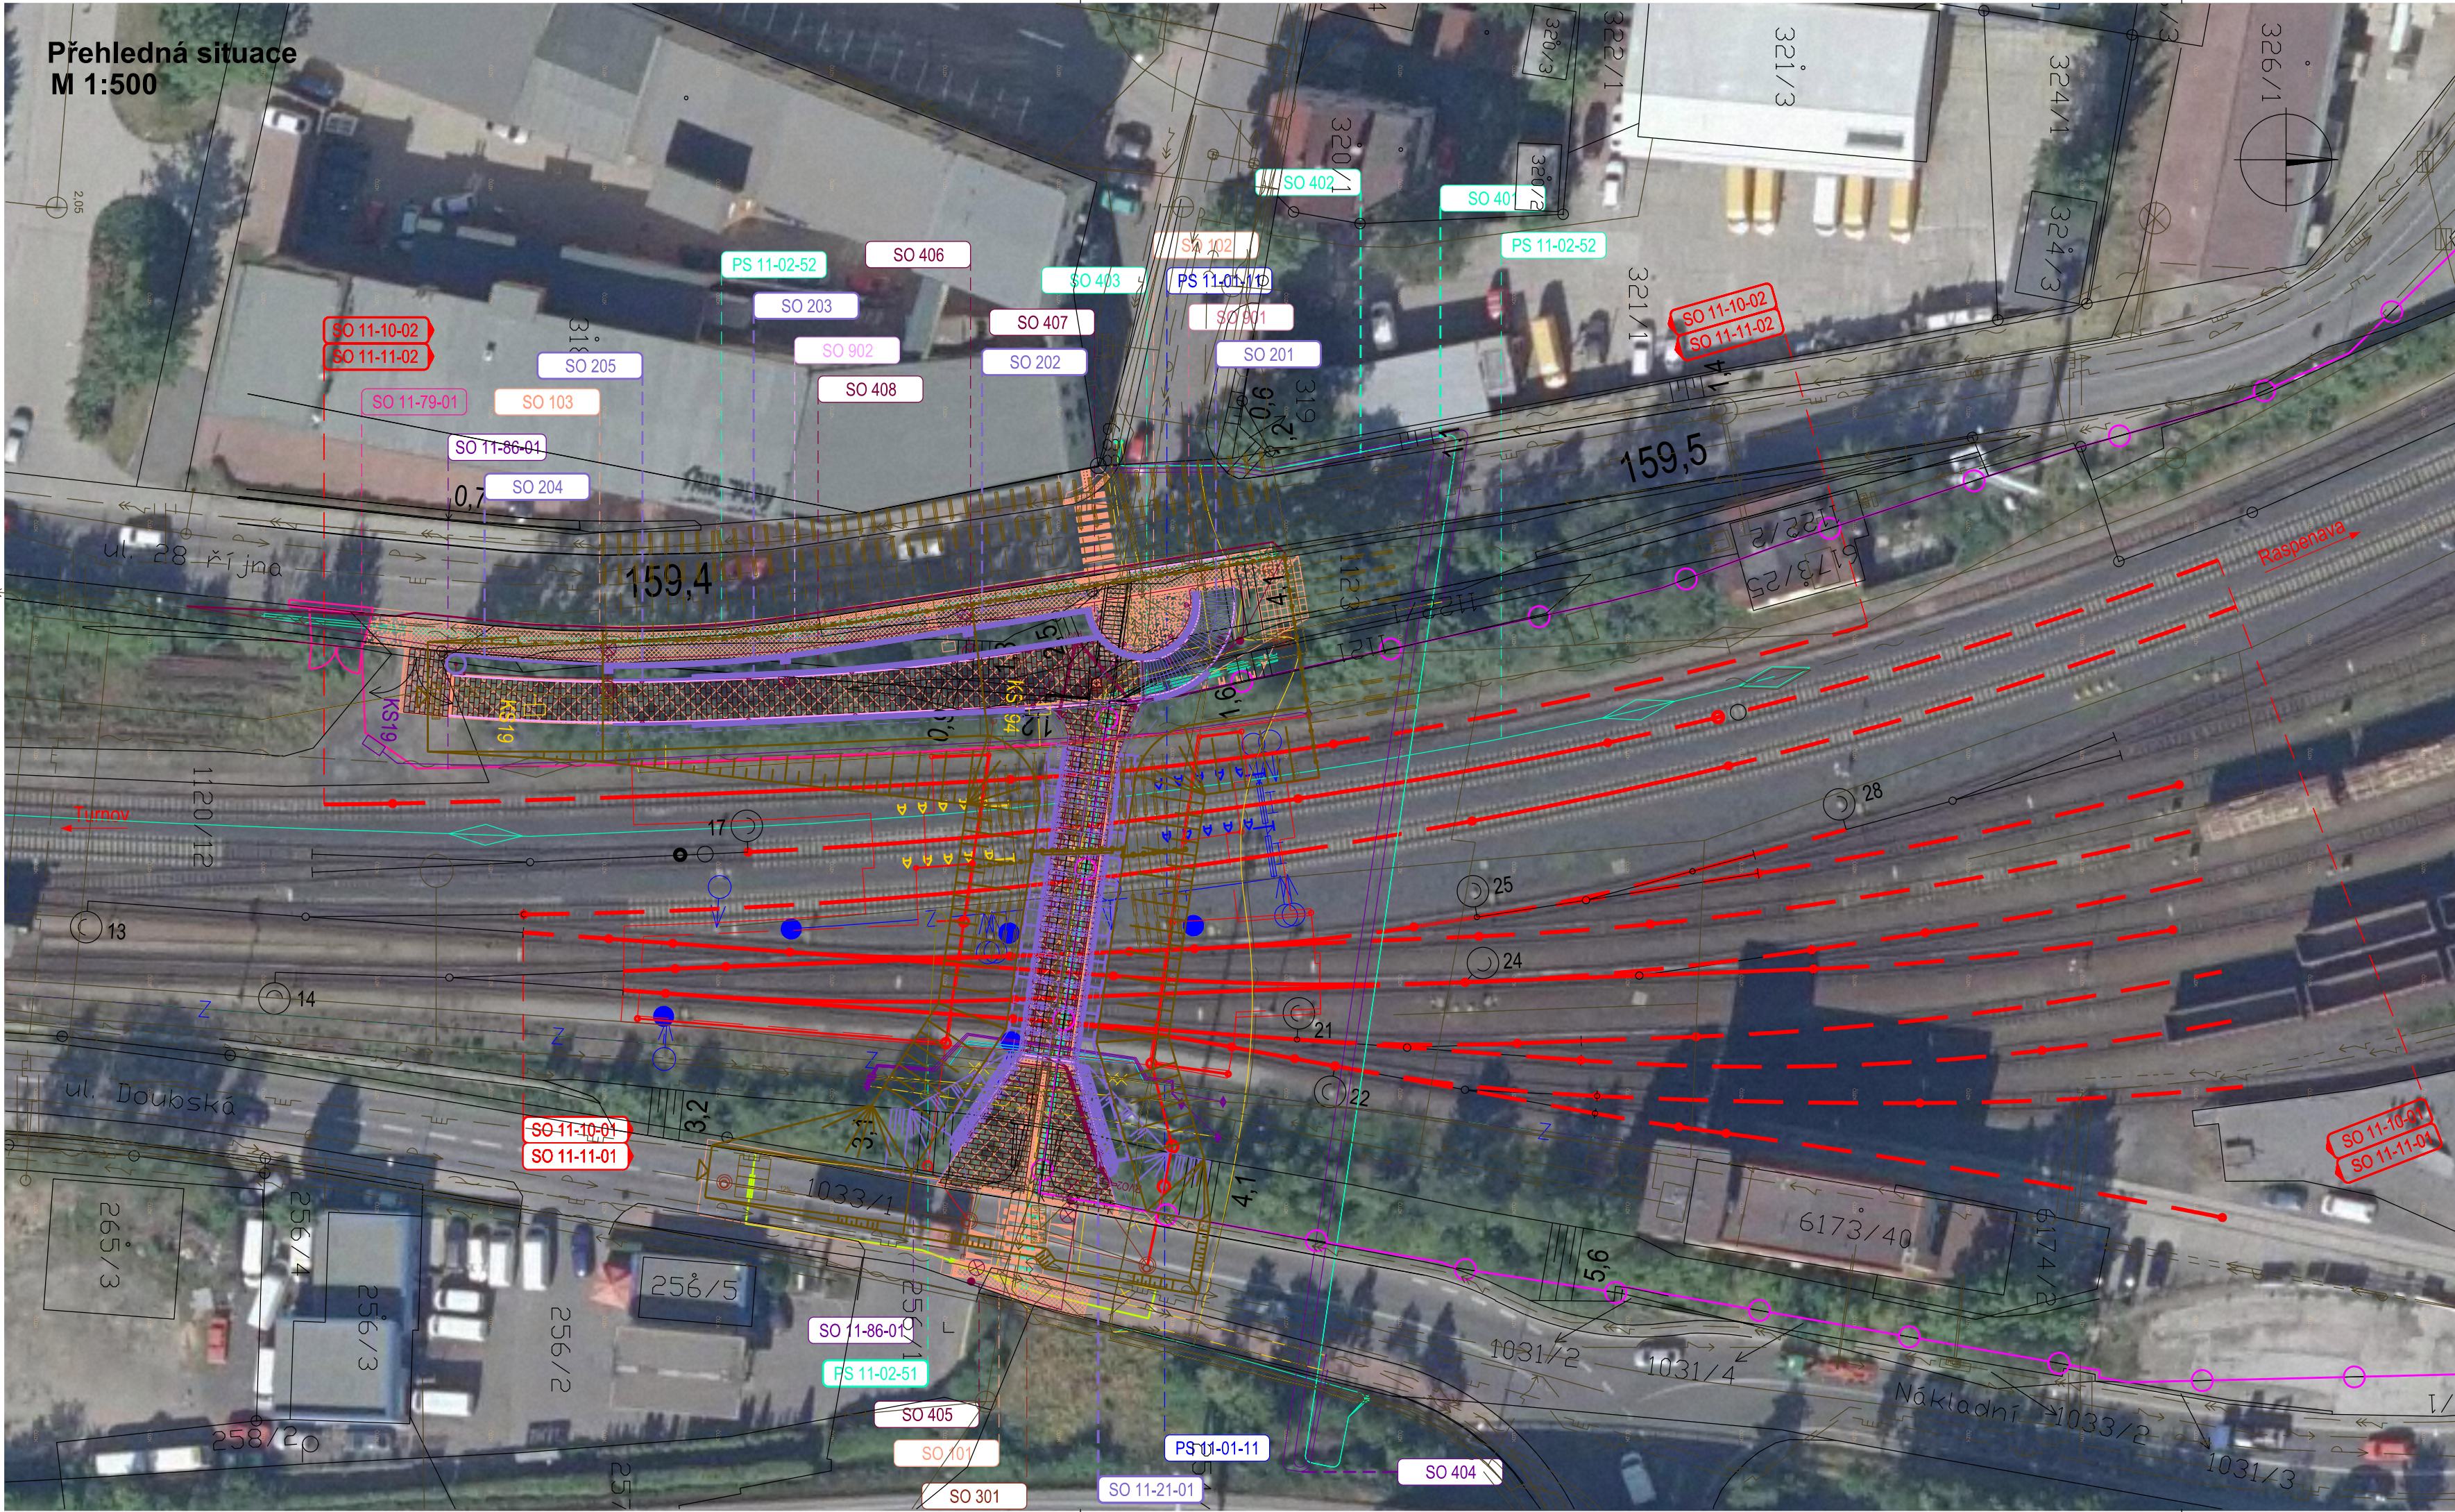

Objektová skladba:

- PS 11-01-11 Přeložky kabelů zabezpečovacího zařízení
- PS 11-02-51 Přeložky kabelů sdělovacího zařízení
- PS 11-02-52 Přeložky sdělovacích kabelů CTD a ČD Telematika
- SO 11-10-01 Železniční svršek
- SO 11-11-01 Železniční spodek
- SO 11-10-02 Vlečka ČD, železniční svršek
- SO 11-11-02 Vlečka ČD, železniční spodek
- SO 11-21-01 Propustek v km 159,434 (přestavba na podchod)
- SO 201 Schodiště a monolitická část podchodu
- SO 202 Opěrná zeď u přechodu
- SO 203 Opěrné zdi bezbariérového přístupu
- SO 204 Betonová zídka u přechodu
- SO 205 Betonové zidky bezbariérového přístupu
- SO 401 Přeložky kabelů T-Mobile
- SO 402 Přeložky kabelů Liberecká IS
- SO 403 Přeložky kabelů CETIN
- SO 404 Přeložky kabelů ČEZ
- SO 301 Odvodnění
- SO 101 Stezka podchodu a přechod
- SO 102 Stezka podél ul. 28. října
- SO 103 Bezbariérový přístup
- SO 11-79-01 Oplotení kolejí
- SO 901 Mobiliář
- SO 902 Bezpečnostní zábradlí
- SO 11-86-01 Přeložky kabelů SEE
- SO 405 Veřejné osvětlení podchodu a přechodů a schodiště
- SO 406 Veřejné osvětlení bezbariérového přístupu a stezky podél ul. 28. října
- SO 407 Dodatečné osvětlení podchodu schodiště
- SO 408 Dodatečné osvětlení bezbariérového přístupu
- SO 11-92-01 Kácení mimolesní zeleně
- SO 801 Teréní a vegetační úpravy

Legenda:
—○— Hranice KÚ ————— Katastrální mapa, Stávající stav

Stávající inženýrské sítě:

Správcí

České Radiokomunikace a.s.
CETIN a.s.
ČEZ Distribuce a.s.
CEZ ICT Service a.s.
Coprosys -LVI s.r.o.
GasNet s.r.o.

Liberecká IS a.s.
Správa železnic

STATUTÁRNÍ MĚSTO LIBEREC

T-Mobile Czech Rep. a.s.
Vodafone Czech Rep. a.s.
ČD Telematika a.s.
Severočeské vodovody a kanalizace a.s.

- — — — — NTL
- — — — — STL
- — — — — Zab.zař.
- — — — — SEE
- — — — — SSZT
- — — — — osvětlení
- — — — — DOK, DK + MK
- — — — — Stav.kanalizace

Zhotovitel


Společnost
VALBEK-PRODEX

Valbek 


Valbek 
Valbek&Prodex, spol. s r.o.
Rusovská cesta 16, 851 01 Bratislava


				Číslo soupravy
Č. změny	Zdůvodnění změny	Datum	Podpis	

Investor

**SPRÁVA ŽELEZNIC**
Správa železnic, státní organizace
Dlážděná 1003/7
110 00 Praha 1 - Nové Město

Zpracovatel přílohy

Valbek 

Odpov. projektant stavby	Ing. Aleš Sršeň	
Odpov. projektant PS, SO, části	Ing. Aleš Menšík	
Vypracoval	Ing. Daniel Drmela	
Technická kontrola	Ing. Miroslav Marek	

**Přestavba propustku v km 159,434 trati
Stará Paka - Liberec na podchod**
SO 203 Opěrné zdi bezbariérového přístupu

Přehledná situace

Valbek, spol. s r.o.
V Olšinách 2300/75, 100 00 Praha 10
tel.: +420 221 592 050
e-mail: info@valbek.cz

Zak. číslo zhotov. 20PH61013

Datum	11/2021
Stupeň	PDPS
Měřítko	1:500
Část	Příloha

D.2.1.4.3. **2**

DOKUMENT LZE UŽÍVAT POUZE DLE USTANOVENÍ PŘÍSLUŠNÉ SMLOUVY O DÍLO, ŽÁDNÁ JEHO ČÁST NEMŮŽE BYT DLE ZÁKONA č.121/2000 Sb. (autorský zákon) KOPÍROVÁNA NEBO JINYM ZPŮSOBEM ROZŠÍŘOVÁNA BEZ SOUHLASU PRODEX spol. s r.o., organizační složka