


Legenda: prvky a kabelizace zab. zař. řešené v tomto PS  
provizorní stav zab. zař. řešené v tomto PS  
sdělovací kabelizace řešené v PS 11-02-51 a PS 11-02-52  
stavební jáma a záporové pažení  
rozsah kolejových úprav  
rozsah stavebních úprav podchodu a ostatních souvisejících prvků

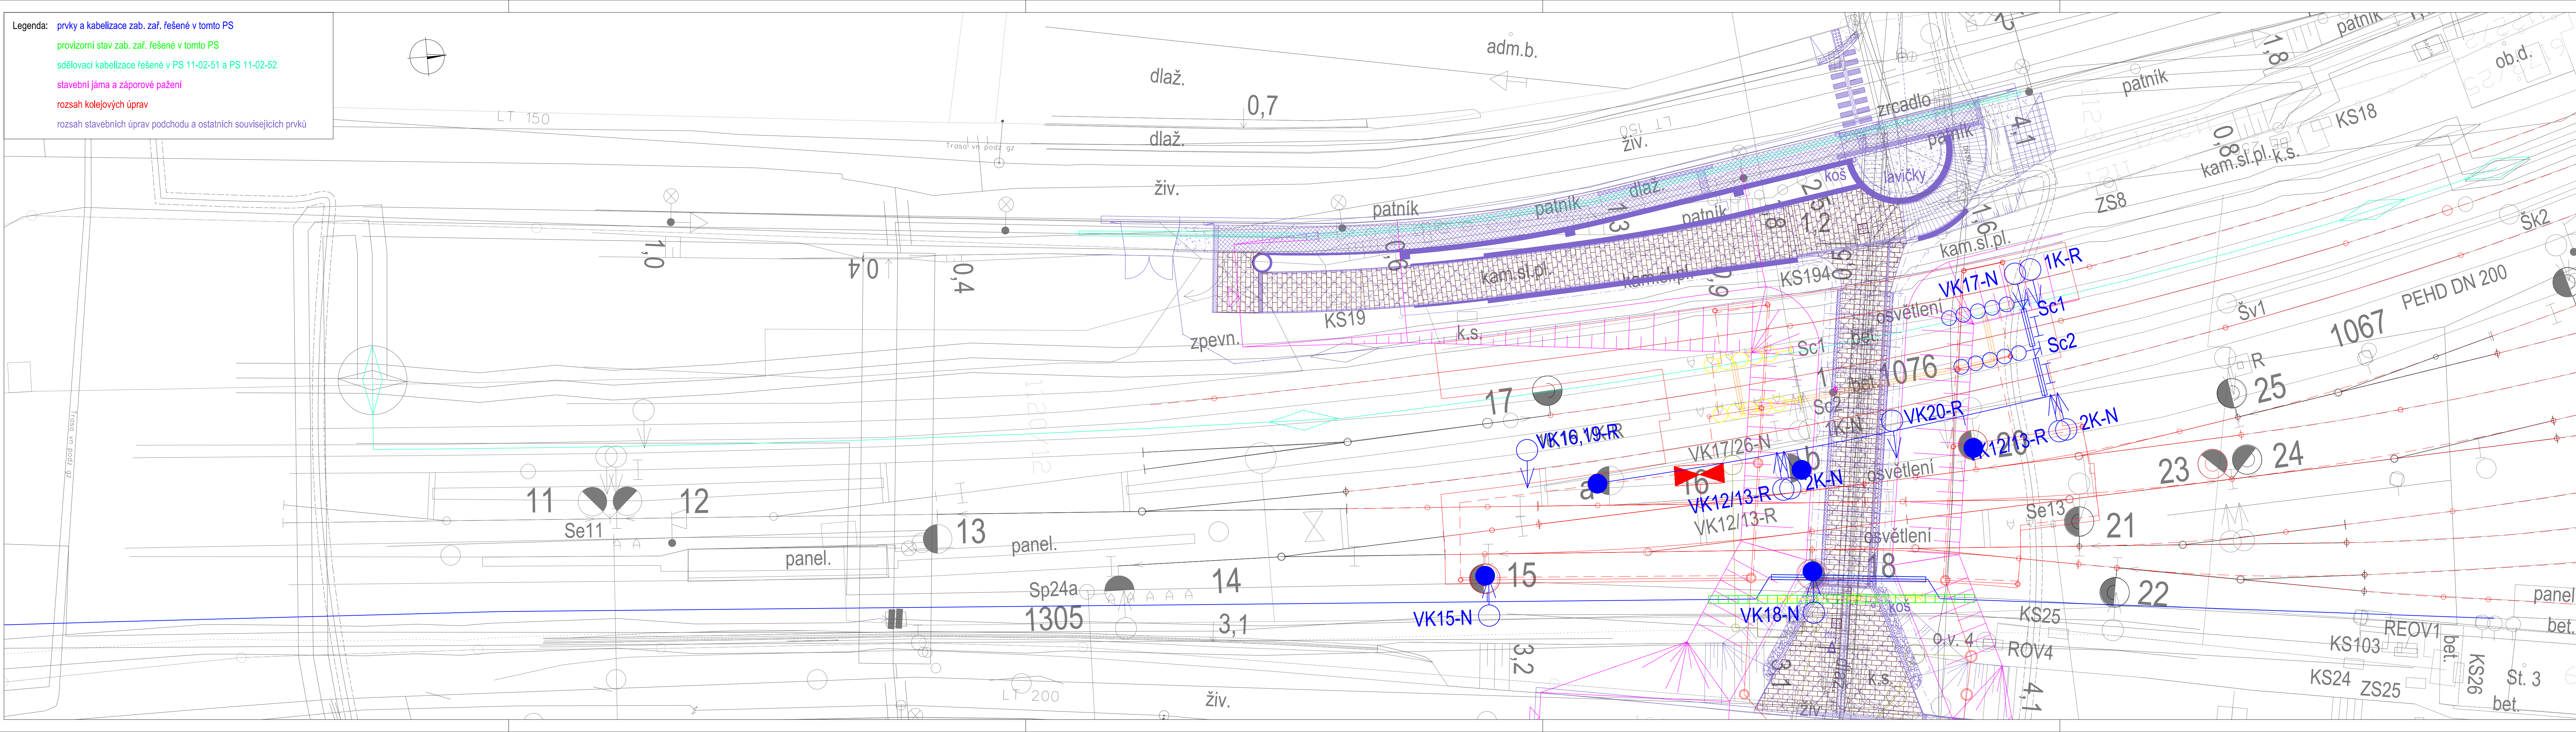

## Zhotovitel

**Společnost  
VALBEK-PRODEX**



**Valbek**  **Prodex**  
Valbek&Prodex, spol. s r.o.  
Rusovská cesta 16, 851 01 Bratislava

				Číslo soupřavy
Č. změny	Zdůvodnění změny	Datum	Podpis	

Investor



**Správa železnic, státní organizace**  
Dlážděná 1003/7  
110 00 Praha 1 - Nové Město

### Zpracovatel přílohy



Odpov. projektant stavby	Ing. Aleš Sršeň
Odpov. projektant PS, SO, části	Ing. Marcel Čaltík
Vypracoval	Ing. Petr Benedikt
Technická kontrola	Ing. Marcel Čaltík

**Přestavba propustku v km 159,434 trati  
Stará Paka - Liberec na podchod**  
**PS 11-01-11 Přeložky kabelů zab. zařízení**

### Polohopisný výkres

Zak. číslo zhotov.	20PH61013
Datum	11/2021
Stupeň	PDPS
Měřitko	-
Část	Příloha
<b>D.1.1.1.1</b>	<b>2.001</b>

DOKUMENT LZE UŽÍMAT POUZE DLE USTANOVENÍ PŘÍSLUŠNÉ SMLOUVY O DÍLO, ŽÁDNÁ JEJÍ ČÁST NEMŮŽE BÝT DLE ZÁKONA č. 121/2000 Sb. (autorský zákon) KOPÍROVÁNA NEBO JINÝM ZPŮSOBEM ROZŠÍŘOVÁNA BEZ SOUHLASU PROCES spol. s r.o., organiza