


KOLEJOVÝ PLÁN  
M 1:200

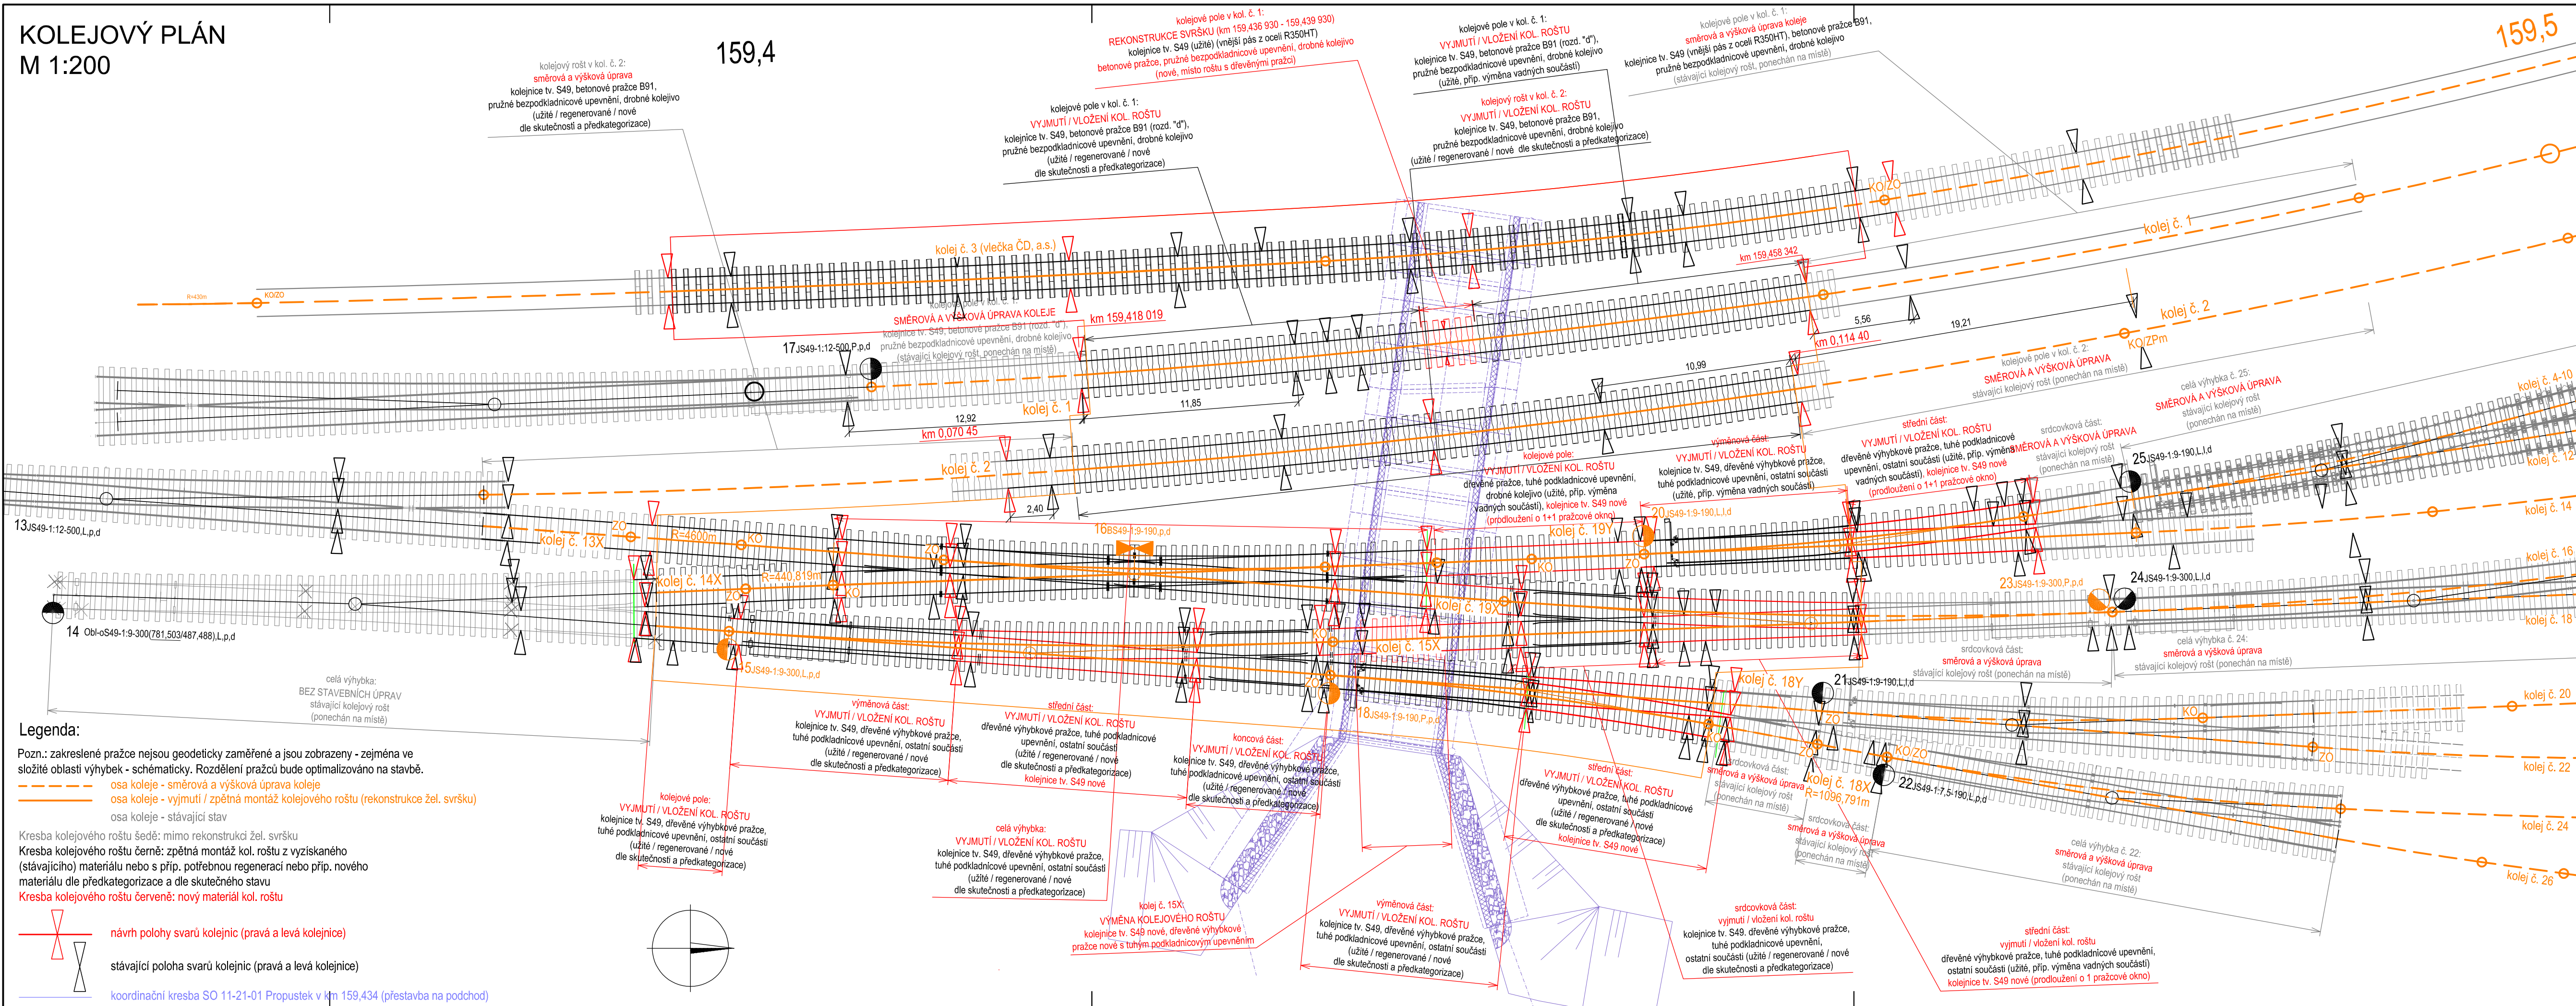

Zhotovitel

**Společnost  
VALBEK-PRODEX**



**Valbek**  **Prodex**  
Valbek&Prodex, spol. s r.o.  
Rusovská cesta 16, 851 01 Bratislava

				Číslo soupravy
1	Zpracování připomínek	01/2022		
Č. změny	Zdůvodnění změny	Datum	Podpis	

Investor



Správa železnic, státní organizace  
Dlážděná 1003/7  
110 00 Praha 1 - Nové Město

	Zpracovatel přílohy
--	---------------------



Odpov. projektant stavby	Ing. Aleš Sršen	
Odpov. projektant PS, SO, části	Ing. Jan Zvěřina	
Vypracoval	Ing. Jan Zvěřina	
Technická kontrola	Ing. Aleš Sršen	

**Přestavba propustku v km 159,434 trati  
Stará Paka - Liberec na podchod  
SO 11-10-01 Železniční svršek  
SO 11-11-01 Železniční spodek**

Valbek, spol. s r.o. V Olšínách 2300/75, 100 00 Praha 10 tel.: +420 221 592 050 e-mail: info@valbek.cz	
Zak. číslo zhotov.	20DPH61013
Datum	11/2021
Stupeň	PDPS
Měřitko	1:200
Část	Příloha <div style="font-size: 2em; font-weight: bold; margin-top: 10px;">2.2</div>

ODKUMENT LZE UŽÍVAT POUZE DLE USTANOVENÍ PRÍSLUŠNÉ SMLOUVY O DÍLO. ŽÁDNÁ JEHO ČÁST NEMŮŽE BÝT DLE ZÁKONA č. 121/2000 Sb. (autorský zákon) KOPÍROVÁNA NEBO JINÝM ZPŮSOBEM ROZŠÍŘOVÁNA BEZ SOUHLASU. PRODEX spol. s r.o., organizační složka