



PŘÍČNÝ ŘEZ D-D - NOVÝ STAV
1:50

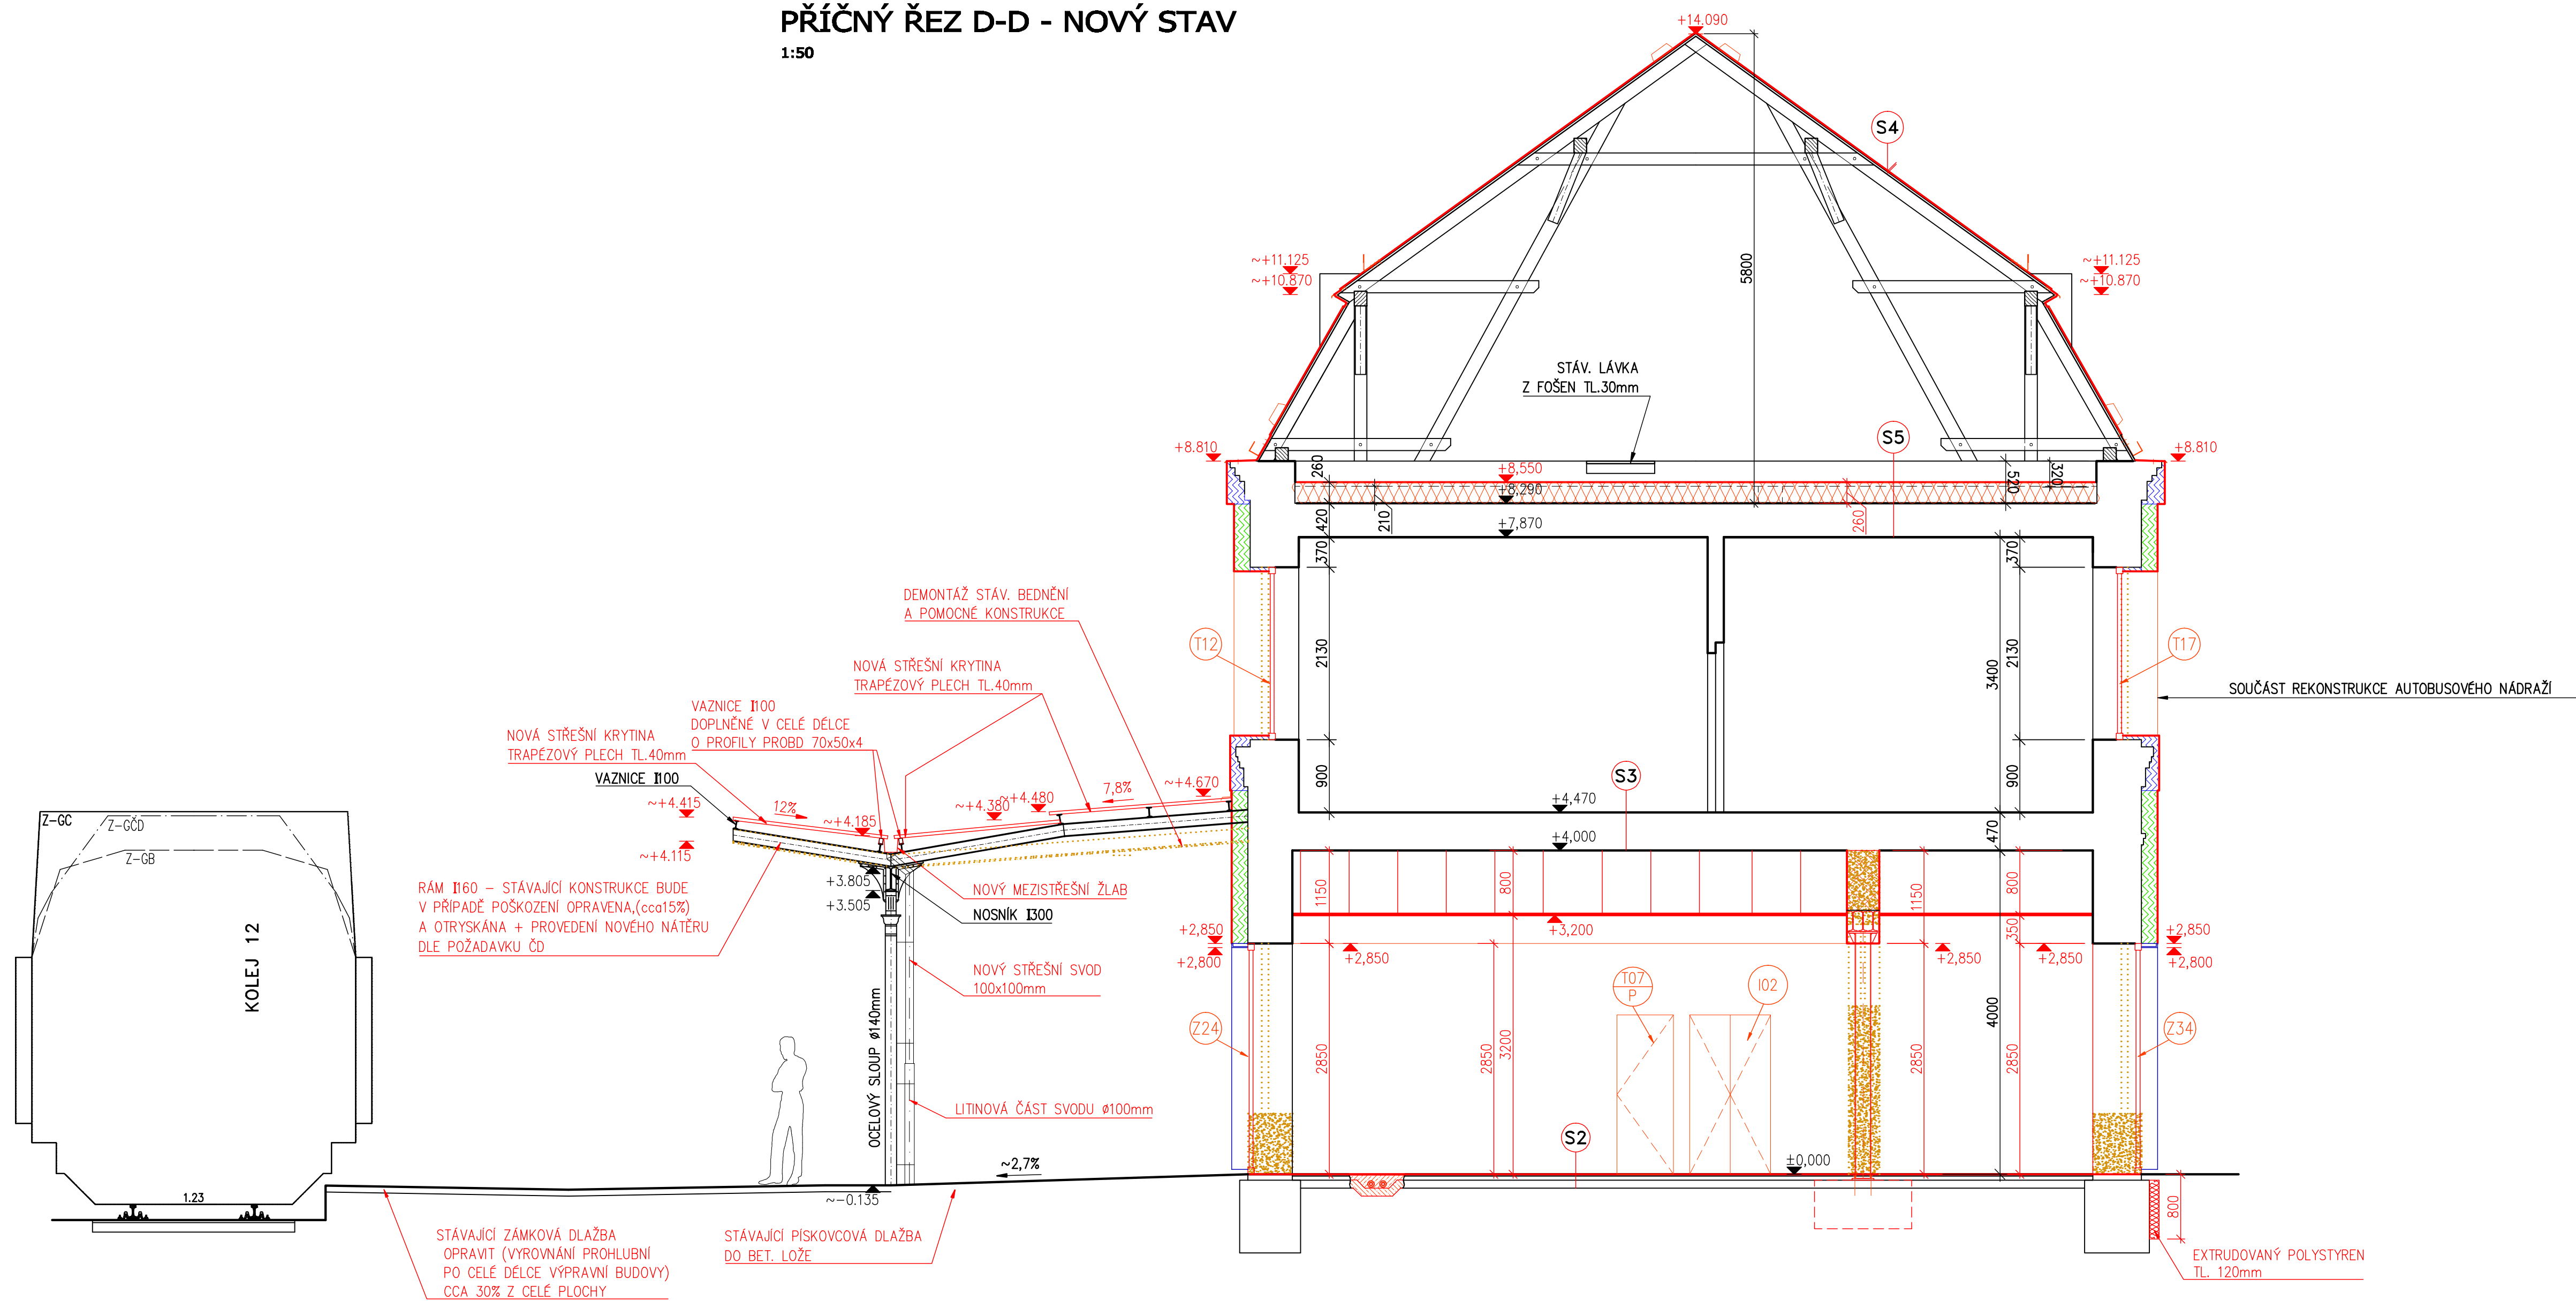

PŘÍČNÝ ŘEZ E-E - NOVÝ STAV
1:50

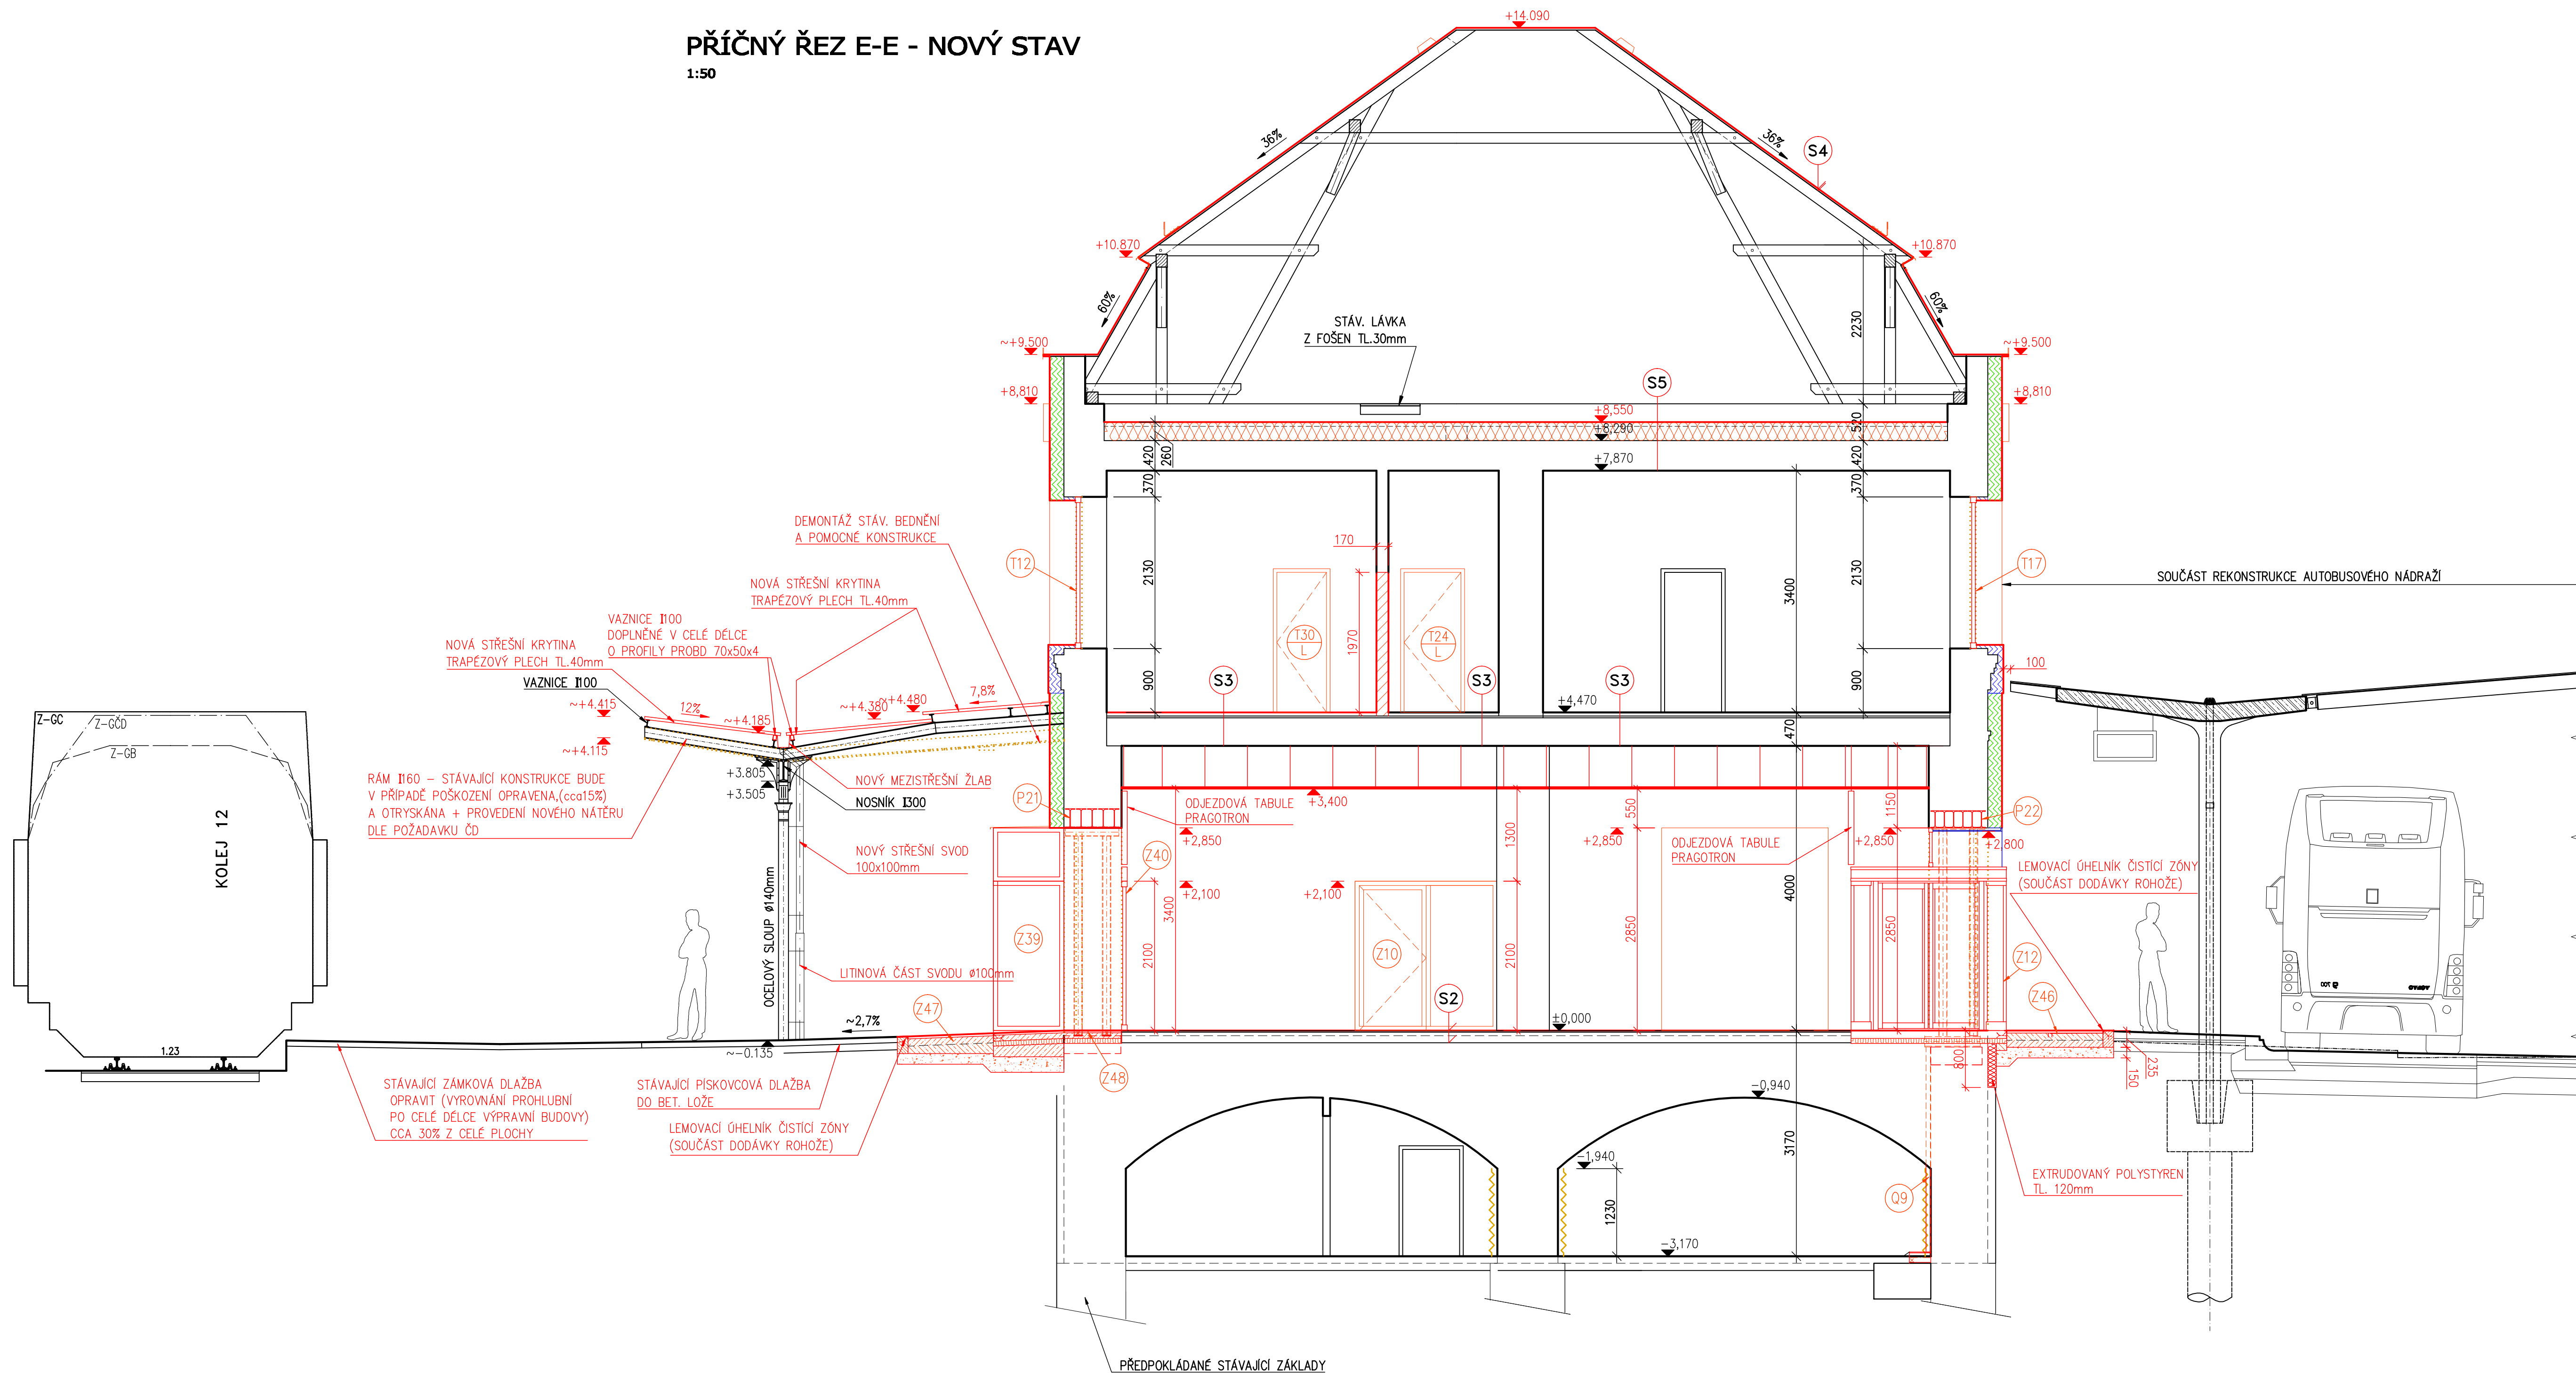

SKLADBY KONSTRUKCÍ

- S2**
- VYBOURÁNÍ STÁVAJÍCÍ PODLAHY (KOBEREK, PVC, DLAŽBA HOBRÁ DESKY 19mm, PODKLADNÍ BETON cca60mm, STÁVAJÍCÍ IZOLACE)
 - **NOVÁ SKLADBA**
 - NÁŠLAPNÁ VRSTVA
 - DLAŽBA TAURUS PORFYR STROMBOLI, R10/A 300x300mm DO LEPIDLA ČERNÁ SPÁROVÁČKA, PVC, KOBEREK
 - PODKLADNÍ BETON C16/20 SE SITÍ KARI 6/150x6/150 60-75mm (TL. DLE NÁŠLAPNÉ VRSTVY), DILATACE PO OBVODU A V MÍSTĚ DILATACÍ V DLAŽBĚ (ROZMÍSTĚNÍ MAX 6x6m...UPŘESNÍ DODAVATEL DLE SKUTEČNOSTI)
 - IZOLACE PROTI ZEMNÍ VLHKOSTI
 - PENETRAČNÍ NÁTER
 - STÁVAJÍCÍ (ZACHOVANÁ) SKLADBA - (OPRAVA PODKLADU)
 - PODKLADNÍ BETON
 - ZÁSYP
 - CIHELNÁ KLENBA DO OCELOVÝCH NOSNÍKŮ
 - OMÍTKA
- S3**
- VYBOURÁNÍ STÁVAJÍCÍ PODLAHY (KOUPELNY)
 - (DLAŽBA DO MALTOVÉHO LOŽE CEM. V tl.50mm)
 - **NOVÁ SKLADBA**
 - DLAŽBA DO FLEXIBILNÍHO LEPIDLA (SPEC. NA DŘEVĚNÉ PODLAHY)
 - NÁTEROVÁ IZOLACE PROTI VODĚ VYTÁŽENA NA STĚNY DO VÝŠKY 300mm (V MÍSTĚ SPŘECH DO VÝŠKY 2000mm) V NÁROŽÍCH ZESÍLENA POMOCÍ PÁSKŮ (NAPŘ. ARDEX)
 - 2x OSB DESKY 25mm DO KŘÍŽE, PROŠROUBOVAT NA STAV. DŘEVĚNOU PODLAHU
 - STÁVAJÍCÍ DŘEVĚNÝ STROP, PRKNA
 - TRÁMY
 - ZÁKLOP Z PRKEN 25mm
 - RAKOSOVÁ OMÍTKA (OPRAVA cca Z 20% PŘI PŘÍHLÉDNÉM PODHLÉDU WC)
- S4**
- DEMONTÁŽ STÁVAJÍCÍ PLECHOVÉ KRYTINY
 - NOVÁ PLASTOVÁ KRYTINA (ČESKÉ ŠABLONY CABACCO SK2)
 - POJISTNÁ FOLIE TYPEK SUPRO
 - VÝMĚNA NARUŠENÉHO BEDNĚNÍ Z PRKEN (Z 35%)
 - PŘÍPADNĚ VÝMĚNA ČÁSTI KROVU
 - NÁTER VEŠKERÝCH DŘEVĚNÝCH ČÁSTÍ PŘÍPRAVKEM PROTI DŘEVOKAZNÉMU HMYZU A HOUBÁM (NAPŘ. BOCHEMIT PLUS), PŘED NÁTEREM OČISTIT VYSÁTÍM A NÁTEREM SAVEM PROTI PLISNINĚM
- STÁVAJÍCÍ SKLADBA STŘECHY:
- PLECHOVÁ KRYTINA
 - BEDNĚNÍ Z PRKEN
 - KONSTRUKCE KROVU
- S5**
- POJISTNÁ PAROPROPUSTNÁ FOLIE (JUTADACH 150)
 - VE SPOJICH SEŠÍT SEŠVAČKOU
 - IZOLACE Z MINERÁLNÍ VLNY tl.260mm
 - STÁVAJÍCÍ KONSTRUKCE
 - PÓDOKVY
 - MALTOVÉ LOŽE
 - ZÁSYP (SUT)
 - PRKNA 2x PŘELOŽENÁ
 - VZDUCHOVÁ MEZERA
 - PRKNA
 - RAKOSOVÁ OMÍTKA (OPRAVA Z 20% V OPRÁVOVANÝCH PROSTORÁCH)

LEGENDA MATERIÁLŮ:

- STÁVAJÍCÍ KONSTRUKCE**
- BOURANÉ KONSTRUKCE, BOURANÉ PODLAHY V MÍSTĚ NOVÝCH ZÁKLADŮ OK**
- NOVÉ PRŮKY A DOZDÁVKY Z CIHEL TYTOG**
- NOVÉ PRŮKY ZE ŠÁROKARTONU**
- NOVÁVÁ FOLIE DEKOREN 88 S NAKAŠROVÁNKOU STÍ S OVDĚTRÁVACÍMI LÍSTAMI 88 (DILATACE 8 80mm), PŮVODNÍ OMÍTKA POD FOLII ODSTRANĚNA, DOPLNIT ZESILUJÍCÍ OK VIZ SAMOSTATNÉ VÝKRESY.**
- PROVĚTRÁVACÍ PÁSKA BOVER MULTIMAX 30-12 S OBLADENÍM DVAO BRNO (DO VÝŠKY 2000mm) TL.200mm**
- ZATEPLENÍ FASÁDY ZATEPLOVACÍM SYSTÉMEM ETICS, POLYSTYREN TL.200mm A=0,041 W/m².K**
- ZATEPLENÍ FASÁDY ZATEPLOVACÍM SYSTÉMEM ETICS, V MÍSTĚ RÍMS A OŠETŘENÍ POUŽÍ POLYSTYREN 80mm TL. DLE SKUTEČNOSTI A DLE VÝKRESU, A=0,031 W/m².K**
- ZATEPLENÍ Z MINERÁLNÍ VLNY TL.200mm**

POZNÁMKA:
- PRVKY INFORMAČNÍHO SYSTÉMU ZDE NEJSOU ZOBRAZNY - VIZ. SAMOSTATNÉ VÝKRESY

Změna	Datum	Název změny	Vypracoval	Odpovědná osoba
Vypracoval	Odpovědná osoba	Vedoucí oddělení	ASSPRO Přehledná 1100 547 01 Náchod tel: 481 427 742 481 428 784 fax: 481 433 153 e-mail: aspro@aspro.cz www.aspro.cz	
Matěj Příbyl	Ing. Jiří Vejvoda	Ing. Jiří Vejvoda		
Investor:	ČD RSM Hradec Králové			
Stavba:	NÁCHOD		Formát	13 A4 Kopie č.
REKONSTRUKCE VÝPRVNÍ BUDOVY ŽST.			Datum	10/2012
Objekt:	SO 01 - VÝPRVNÍ BUDOVA		Mřížka	1:50
			Zak. číslo	12 064
Obsah:	STAVEBNÍ ČÁST		Štupel. PD	DSJ
ŘEZ D-D, E-E - NOVÝ STAV			Dok. č.	F.1.1.2.14.

Tento dokument je duševním majetkem firmy ASSPRO Náchod. Nemí být bez jejího souhlasu kopírován ani jinak rozšiřován.