



SITUACE  
M 1 : 1000

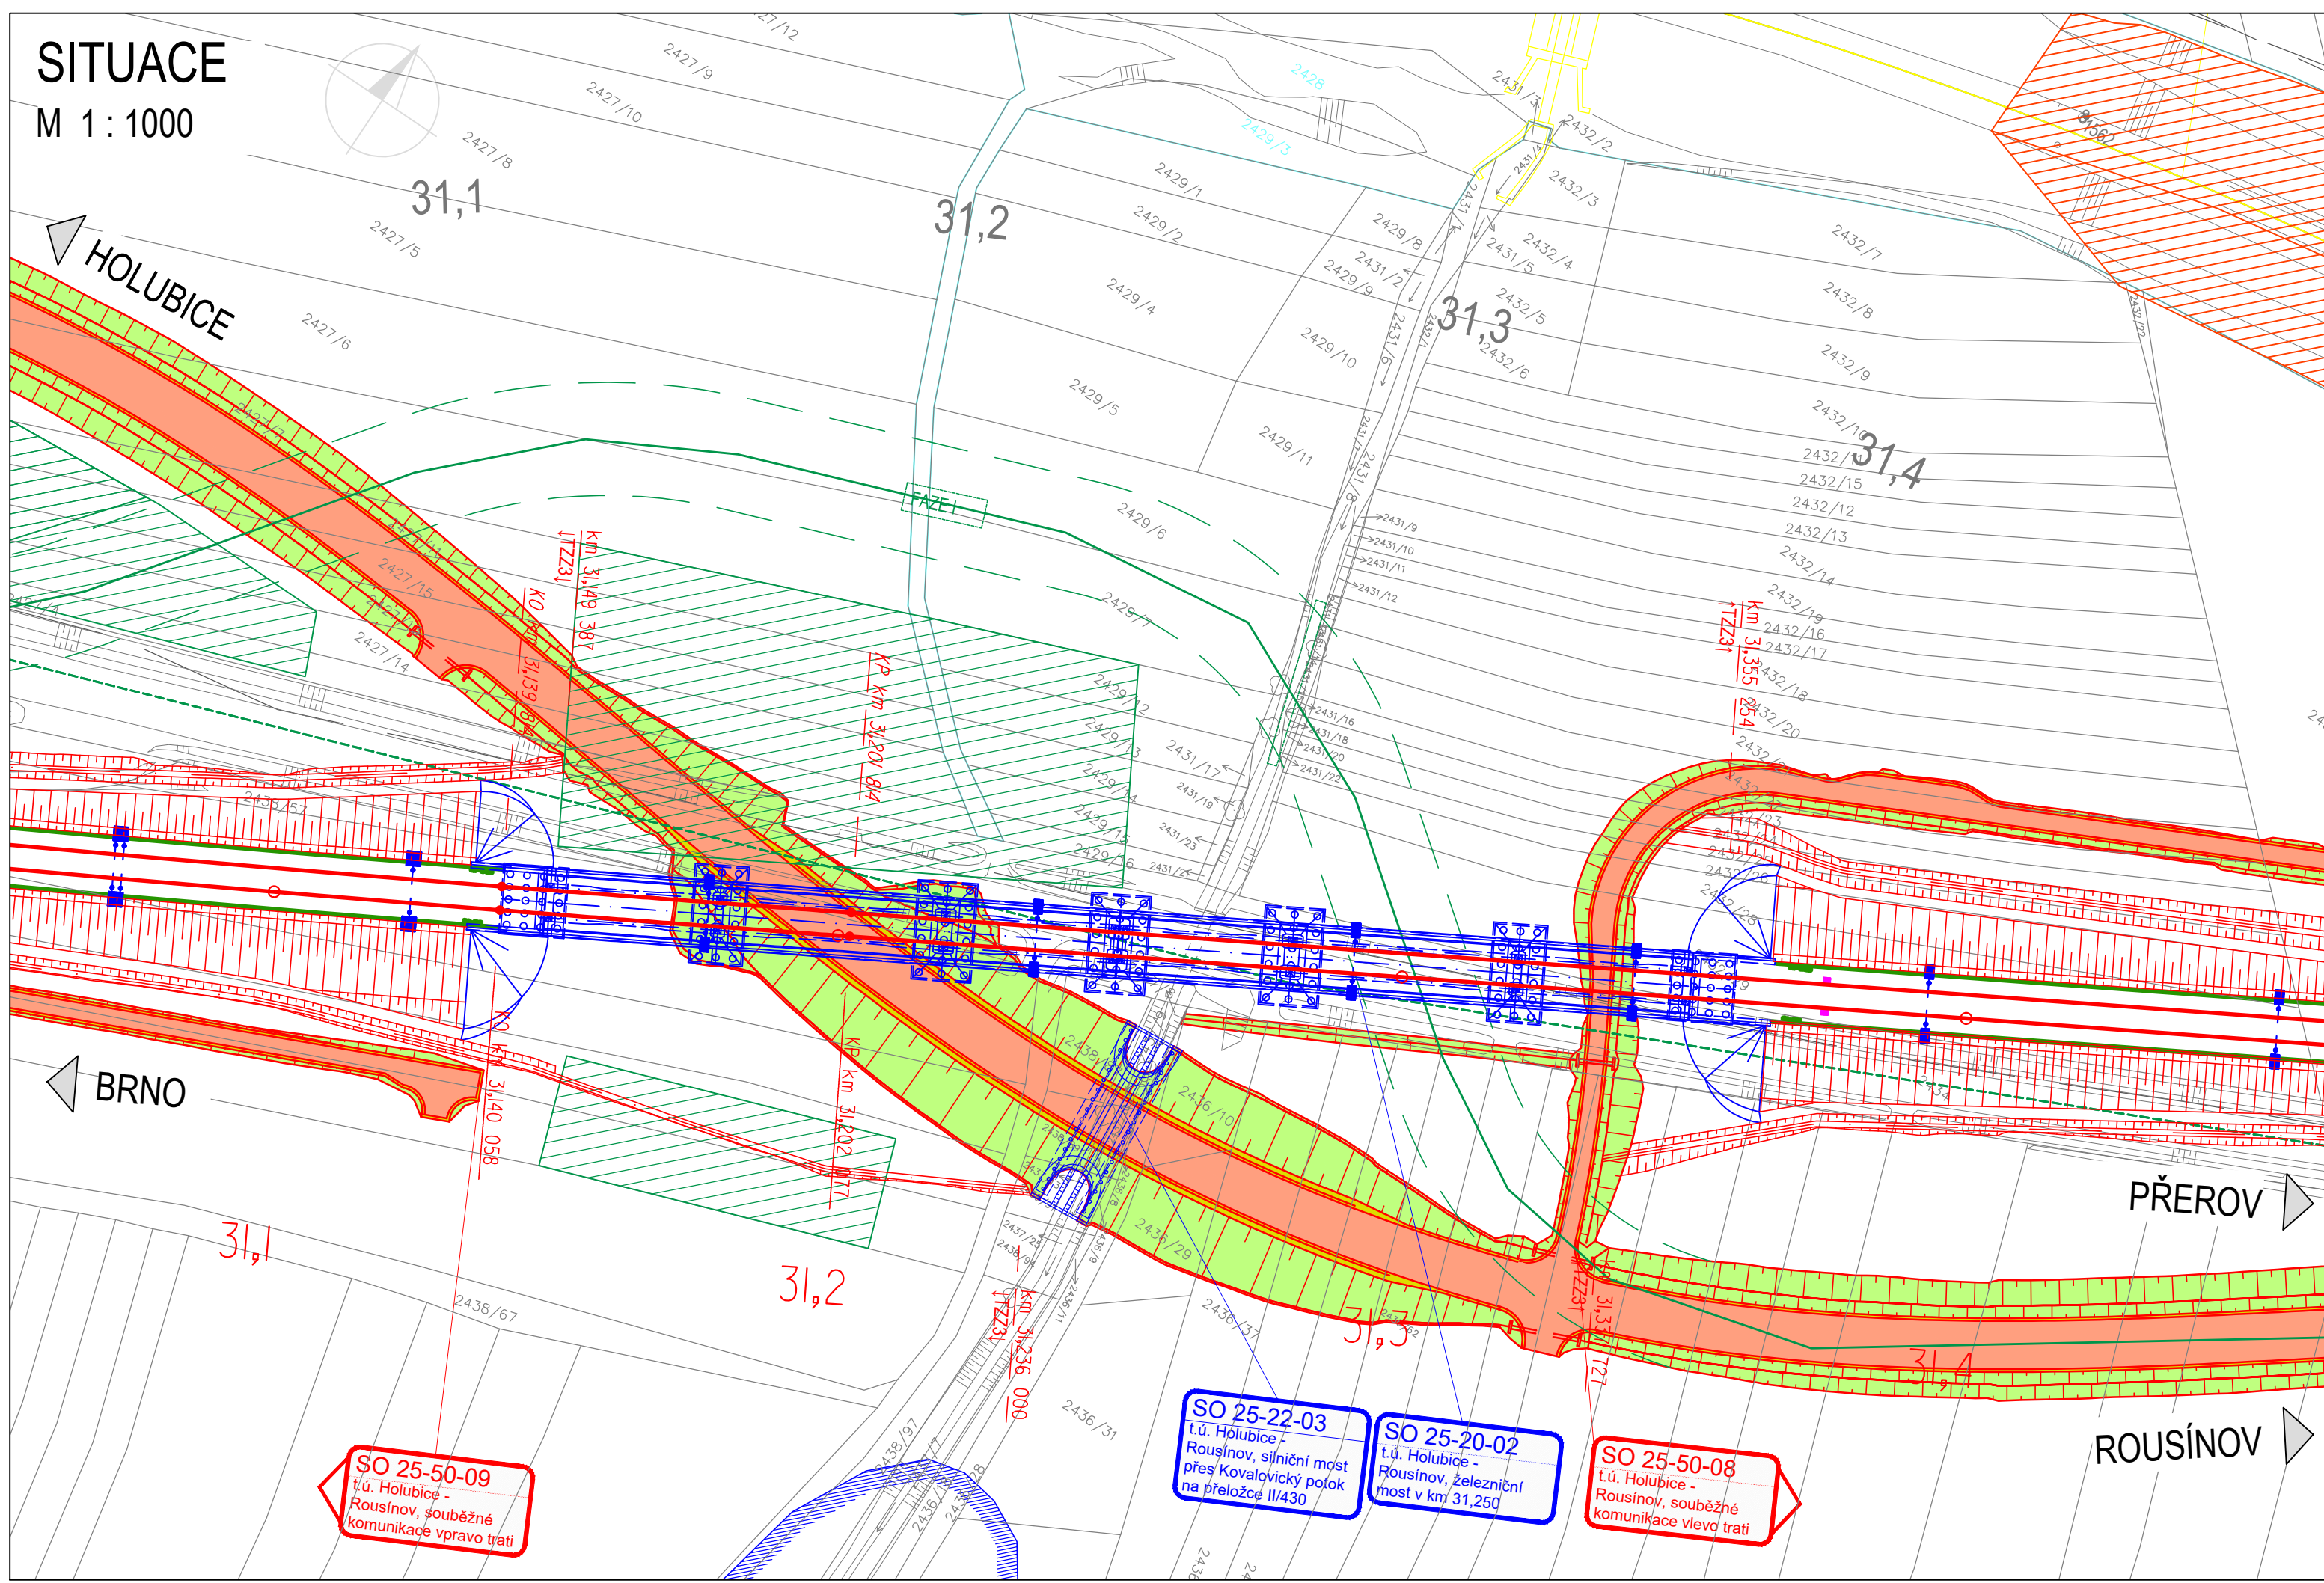




Ministerstvo dopravy  
Státní fond dopravní  
infrastruktury

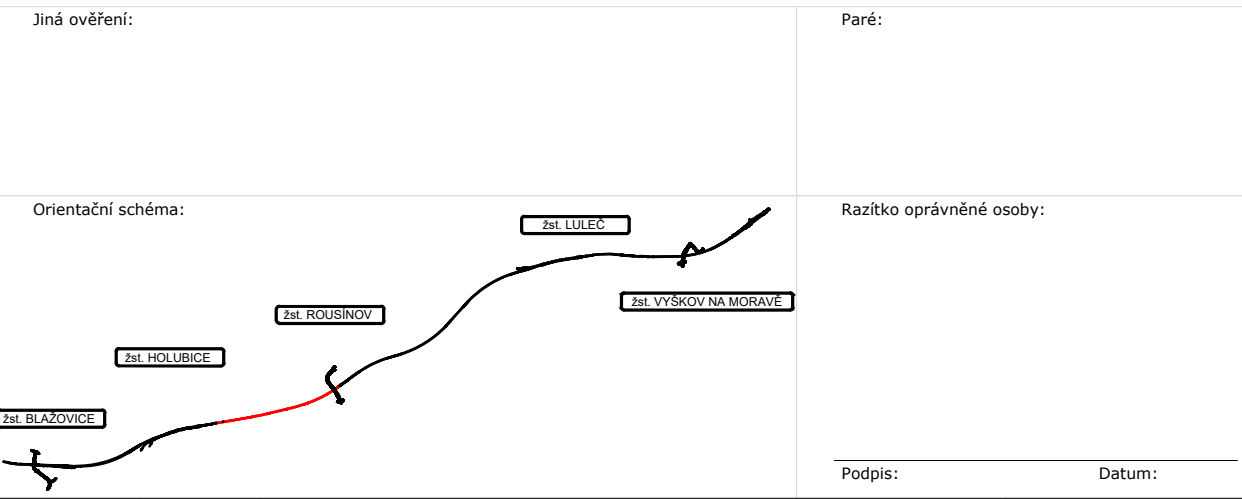

Revize:	Datum:	Popis:	Kontroloval:
000	14. 5. 2022	Definitivní odevzdání dokumentace	Ing. Vladimír Piták

Stavebník/Investor:	<b>Správa železnic, státní organizace</b>	
Adresa:	Dlážděná 1003/7, 110 00 Praha 1	
Zástupce investora:	Stavební správa východ	
Adresa:	Nerudova 773/1, 779 00 Olomouc	

Zhotovitel díla:	<b>Společnost AFRY CZ + SUDOP B</b>		 <b>AFRY</b>  <b>SUDOP BRNO</b>
Adresa:	Magistrů 1275/13, 140 00 Praha 4		
Kontakt:	T: +420 277 005 500 E: afrycz@afry.com		
Zhotovitel objektu:	<b>AFRY CZ s.r.o.</b>		 <b>AFRY</b>
	Magistrů 1275/13		
Adresa:	140 00 Praha 4		
Kontakt:	T: +420 277 005 500 E: afrycz@afry.com		
Hlavní projektant (HIP):	Ing. Radoslav Molák	Specialista:	Ing. László Székora

Název stavby/akce:	<b>Modernizace trati Brno - Přerov, 2. stavba Blažovice - Vyškov</b>		Označení investora:	S621500587
Název části:	Mosty, propustky, zdi		Označení zhotovitele:	21064-01-0722
Název objektu/díle části:	<b>t.ú. Holubice - Rousínov, železniční most v km 31,250</b>		Označení části:	D.2.1.4
Název přílohy:	Situace		Označení objektu/komplexu:	<b>SO 25-20-02</b>
Název díle části přílohy:			Číslo přílohy:	<b>2.101</b>
Odpovědný projektant:	Zpracovatel přílohy:	Měřítko:	Stupeň dokumentace:	<b>DÚR</b>
Ing. Vladimír Piták	Ing. Ľubomír Macura	Formáty: 3xA4		
Kraj:	Katastrální území:	TUDU:	Smluvní datum zpracování:	<b>14. 7. 2022</b>
Jihomoravský	Rousínov u Vyškova [741922]	viz textová část		

Označení investora:	Stupeň dokumentace:	Část:	Objekt:	Podobojekt:	Příloha:	Revize:
S 6 2 1 5 0 0 5 8 7	-	D Ú R X	-	D 2 1 0 4	-	S 0 2 5 2 0 0 2
						X X
						- 2 - 1 0 1 - 0 0 0