


- OSAZENÍ LOŽISEK NA SPODNÍ STAVBU
- MONTÁŽ ČÁSTI NOSNÉ KONSTRUKCE NK
- MONTÁŽ VÝSUVNÉHO NOSU

- DOKONČOVACÍ PRÁCE NA NOSNÉ KONSTRUKCI
- ZŘÍZENÍ PŘECHODOVÝCH OBLASTÍ
- ODSTRANĚNÍ ZPEVNĚNÉ PLOCHY

BRNO

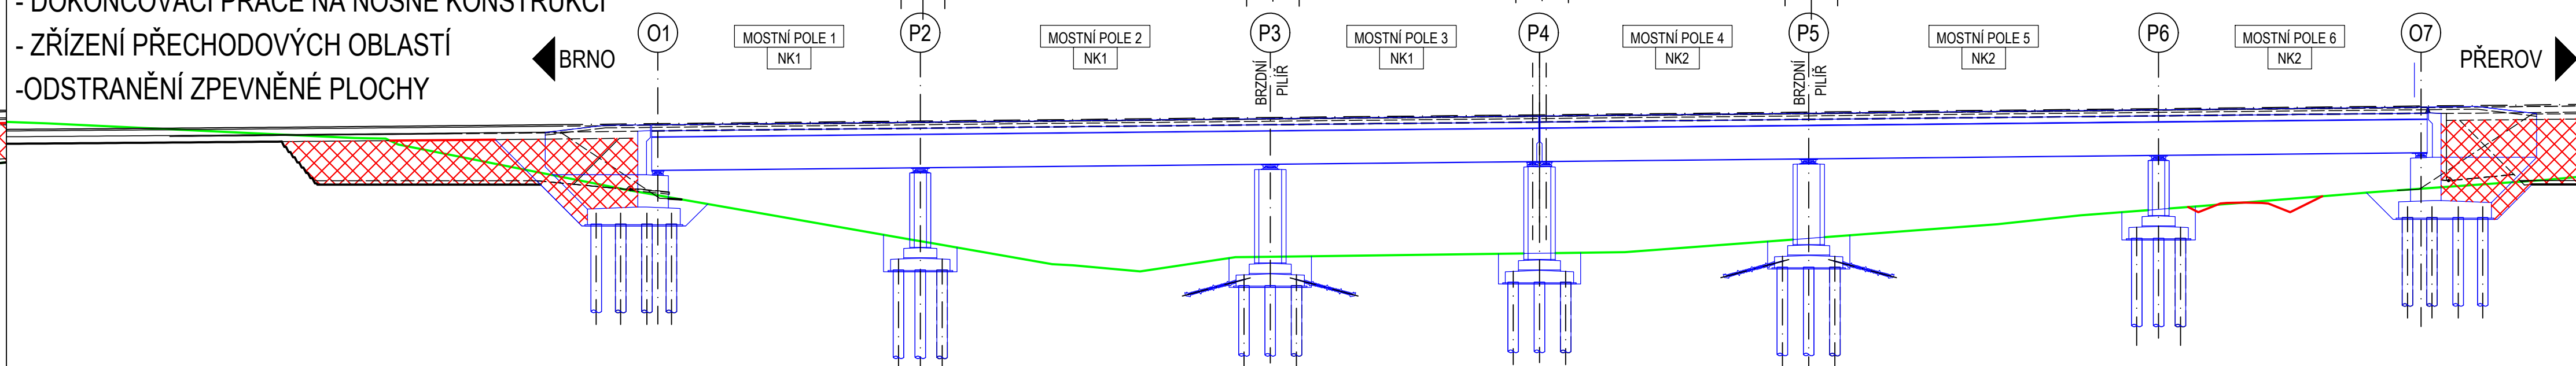

		Podpis: _____ Datum: _____	
Řešení:	Datum:	Popis:	Kontrolní:
000	14. 5. 2022	Definitivní odborní dokumentace	Ing. Lubomír Maucha
Stavebník/investor: Adresa: Zastupující investitor: Adresa:		SPRAVA ŽELEZNIC 	
Zhotovitel díla:		SPRÁVA AFRY CZ a.s. O.D. Magazín 1275/13, 140 00 Praha 4 T: +420 277 005 500 E: afrycz@afry.com	
Adresa: Kontakt:			
Zhotovitel objektu:		SUDOP BRNO Magazín 1275/13, 140 00 Praha 4 T: +420 277 005 500 E: afrycz@afry.com	
Adresa: Kontakt:			
Hlavní projektant (HIP):		Specialista:	
Ing. Radislav Holák		Ing. László Sikora	
Název stavby/akce:		Odrazení investora:	
Modernizace trati Brno - Přerov, 2. stavba Blažovice - Vyskov		562150508	
Název díla:		Odrazení zhotovitele:	
Mosty, propustky, zdi		21094-01-072	
Název objektu/dílo části:		Odrazení části:	
t.o. Rousínov - Luleč, železniční most v km 37,060		D.2.1.1.	
Název přílohy:		Odrazení objektu/komplexu:	
Název dílu části přílohy:		SO 27-20-03	
Odrážecí projekt:		Číslo přílohy:	
2302		Stupeň dokumentace:	
Odrážecí projekt:		Datum:	
Ing. Vladimír Ptáček		14. 7. 2022	
