



M 1 : 50

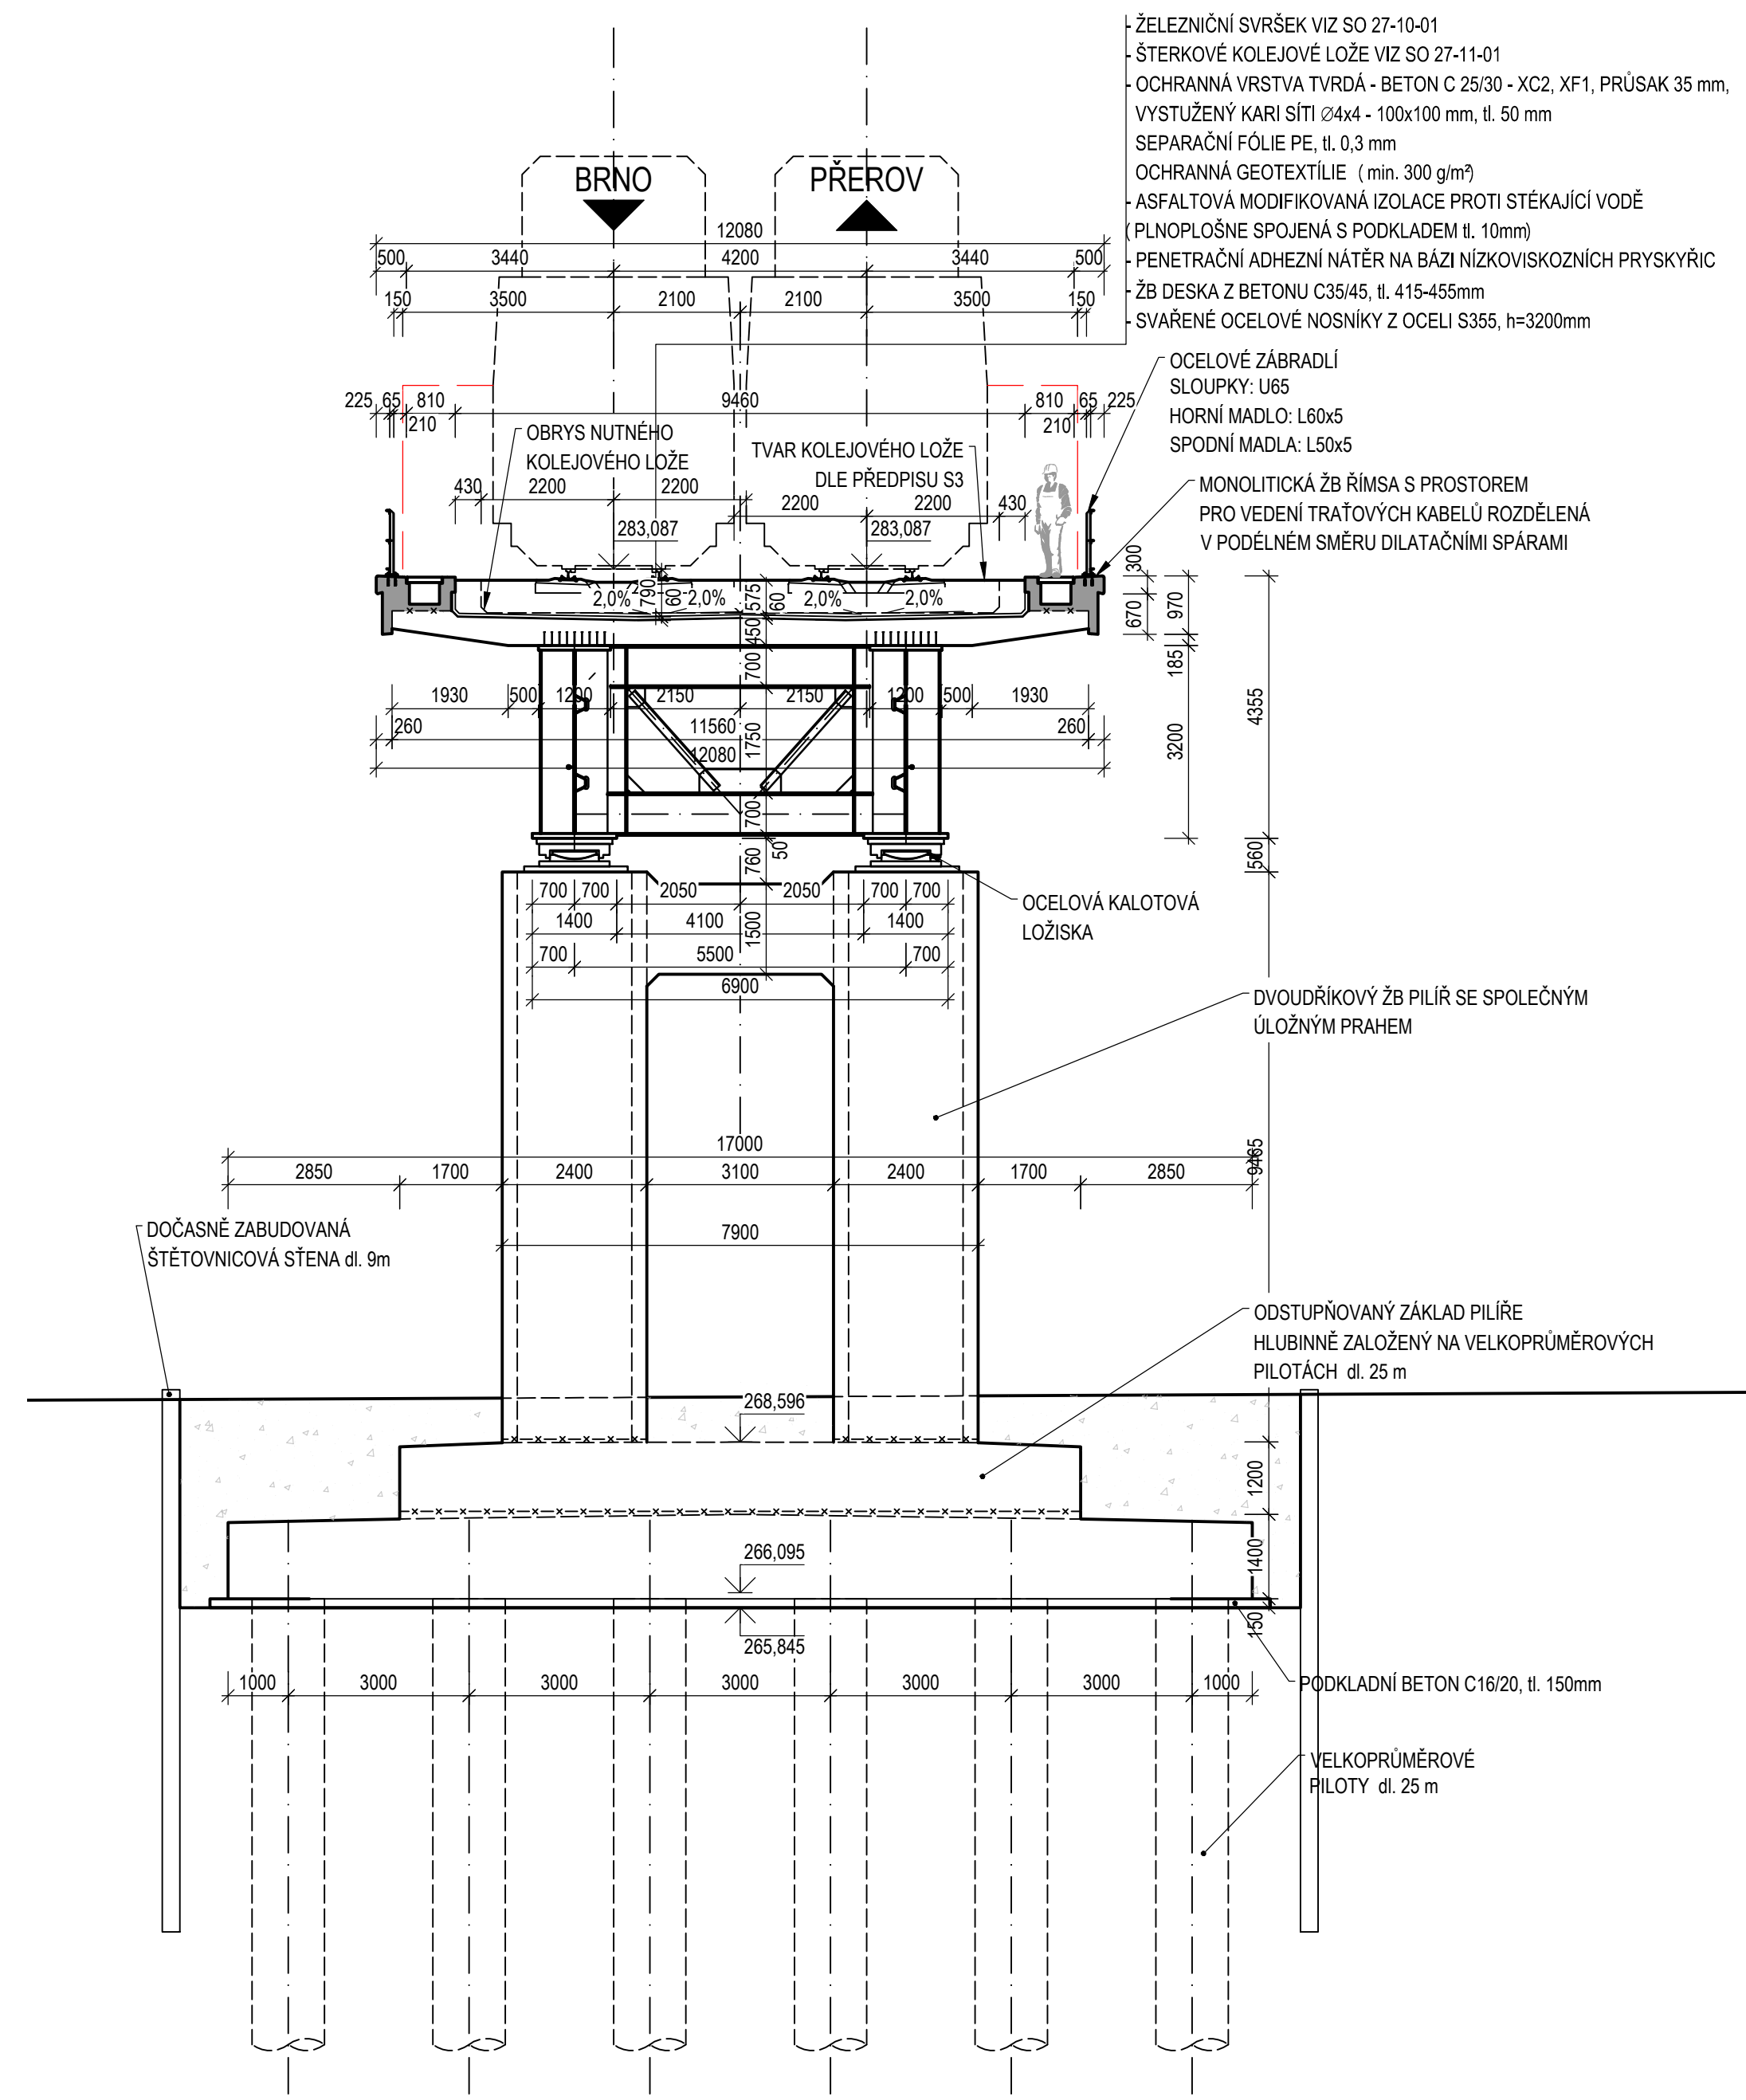

M 1 : 50

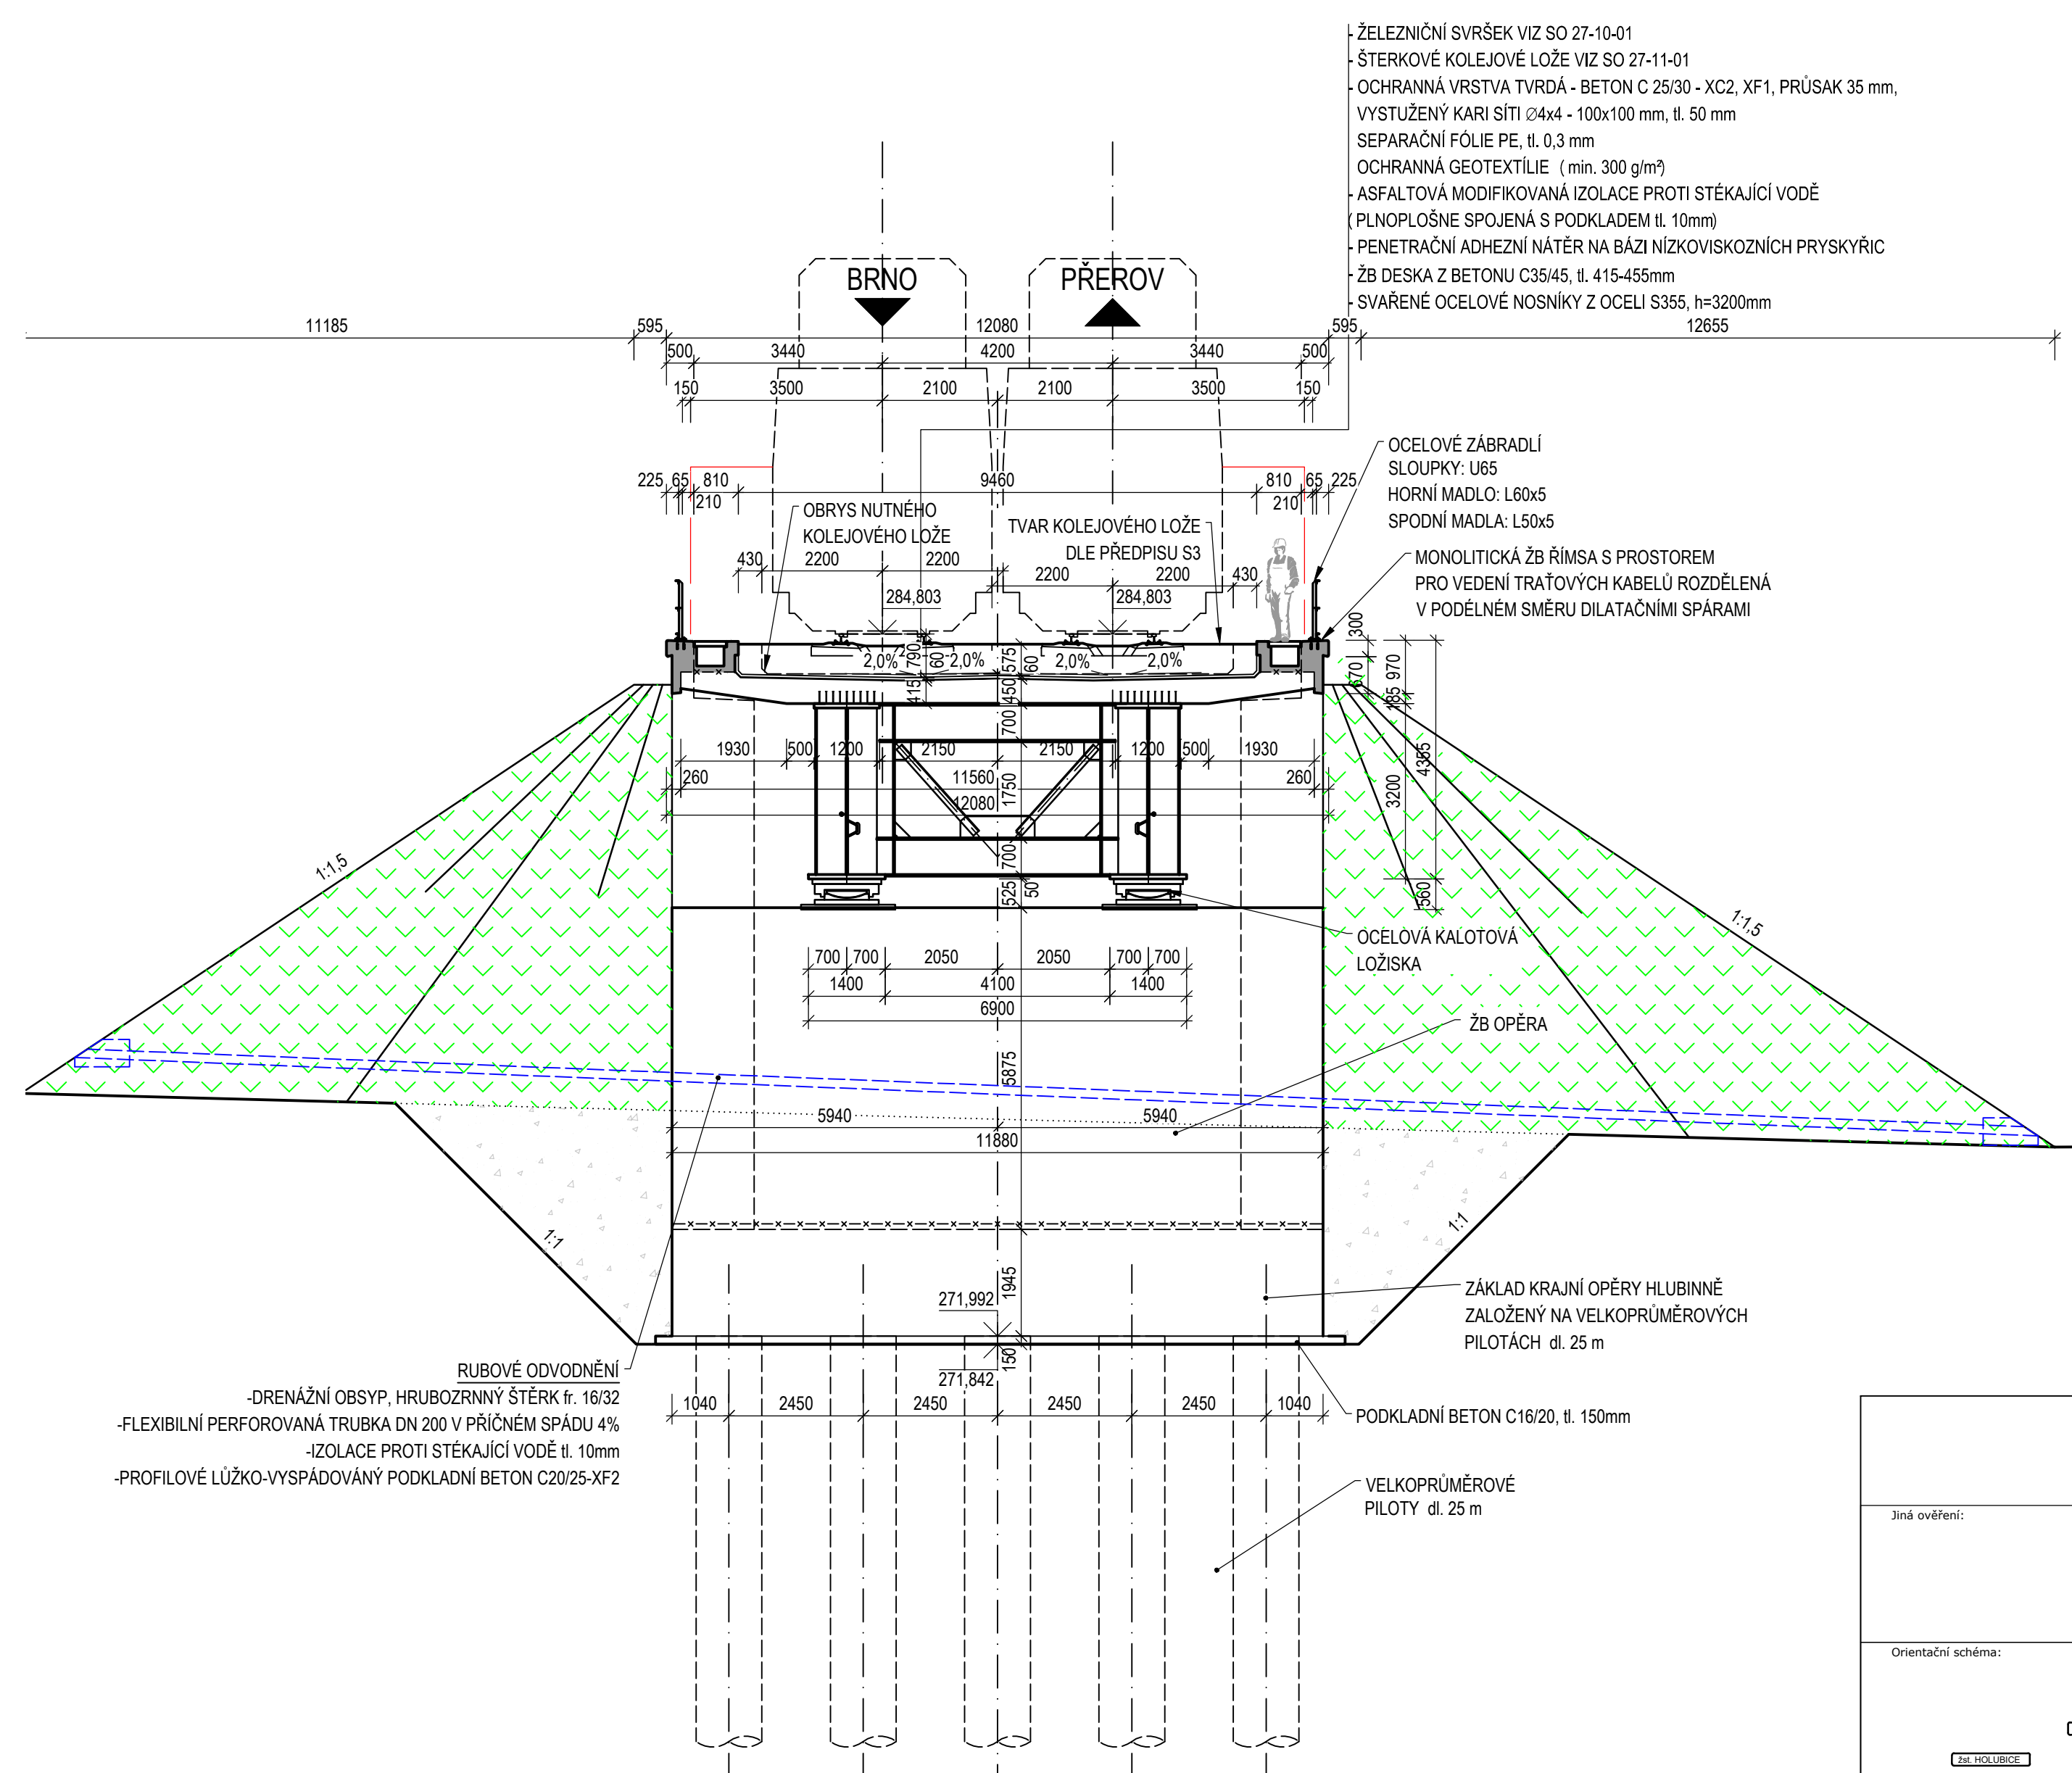

Jiná ověření:		Paré:	
Orientační schéma:		Razítko oprávněné osoby:	
Podpis:		Datum:	
Revize:	Datum:	Popis:	Kontroloval:
000	14. 5. 2022	Definitivní odevzdání dokumentace	Ing. Ľubomír Macura
Stavebník/Investor: Správa železnic, státní organizace			
Adresa:		Diázdně 1003/7, 110 00 Praha 1	
Zástupce investora:		Stavební práce východ	
Adresa:		Nerudova 773/1, 779 00 Olomouc	
Zhotovitel díla:		Společnost AFRY CZ + SUDOP B	
Adresa:		Magistrů 1275/13, 140 00 Praha 4	
Kontakt:		T: +420 277 005 500 E: afrycz@afry.com	
Zhotovitel objektu:		AFRY CZ s.r.o.	
Adresa:		Magistrů 1275/13	
Kontakt:		140 00 Praha 4 T: +420 277 005 500 E: afrycz@afry.com	
Hlavní projektant (HIP):		Ing. Radoslav Molák	
Specialista:		Ing. László Szikora	
Název stavby/akce:			
Modernizace trati Brno - Přerov, 2. stavba Blážíovice - Vyškov		Označení investora:	
S621500587		Označení zhotovitele:	
21064-01-0722		Označení části:	
D.2.1.4		Označení objektu/komplexu:	
SO 27-20-03		Číslo přílohy:	
2.204		Stupeň dokumentace:	
DÚR		Smluvní datum zpracování:	
14. 7. 2022		Označení investora:	
Smluvní datum zpracování:		14. 7. 2022	
Stavební investice:		Stupeň dokumentace:	
Číslo:		0 1 2 1 0 1 4	
Objekt:		0 1 2 7 2 1 0 1 3	
Podstava:		0 1 2 1 0 1 4	
Příloha:		0 1 2 1 0 1 4	
Revize:		0 1 2 1 0 1 4	