


M 1 : 1000

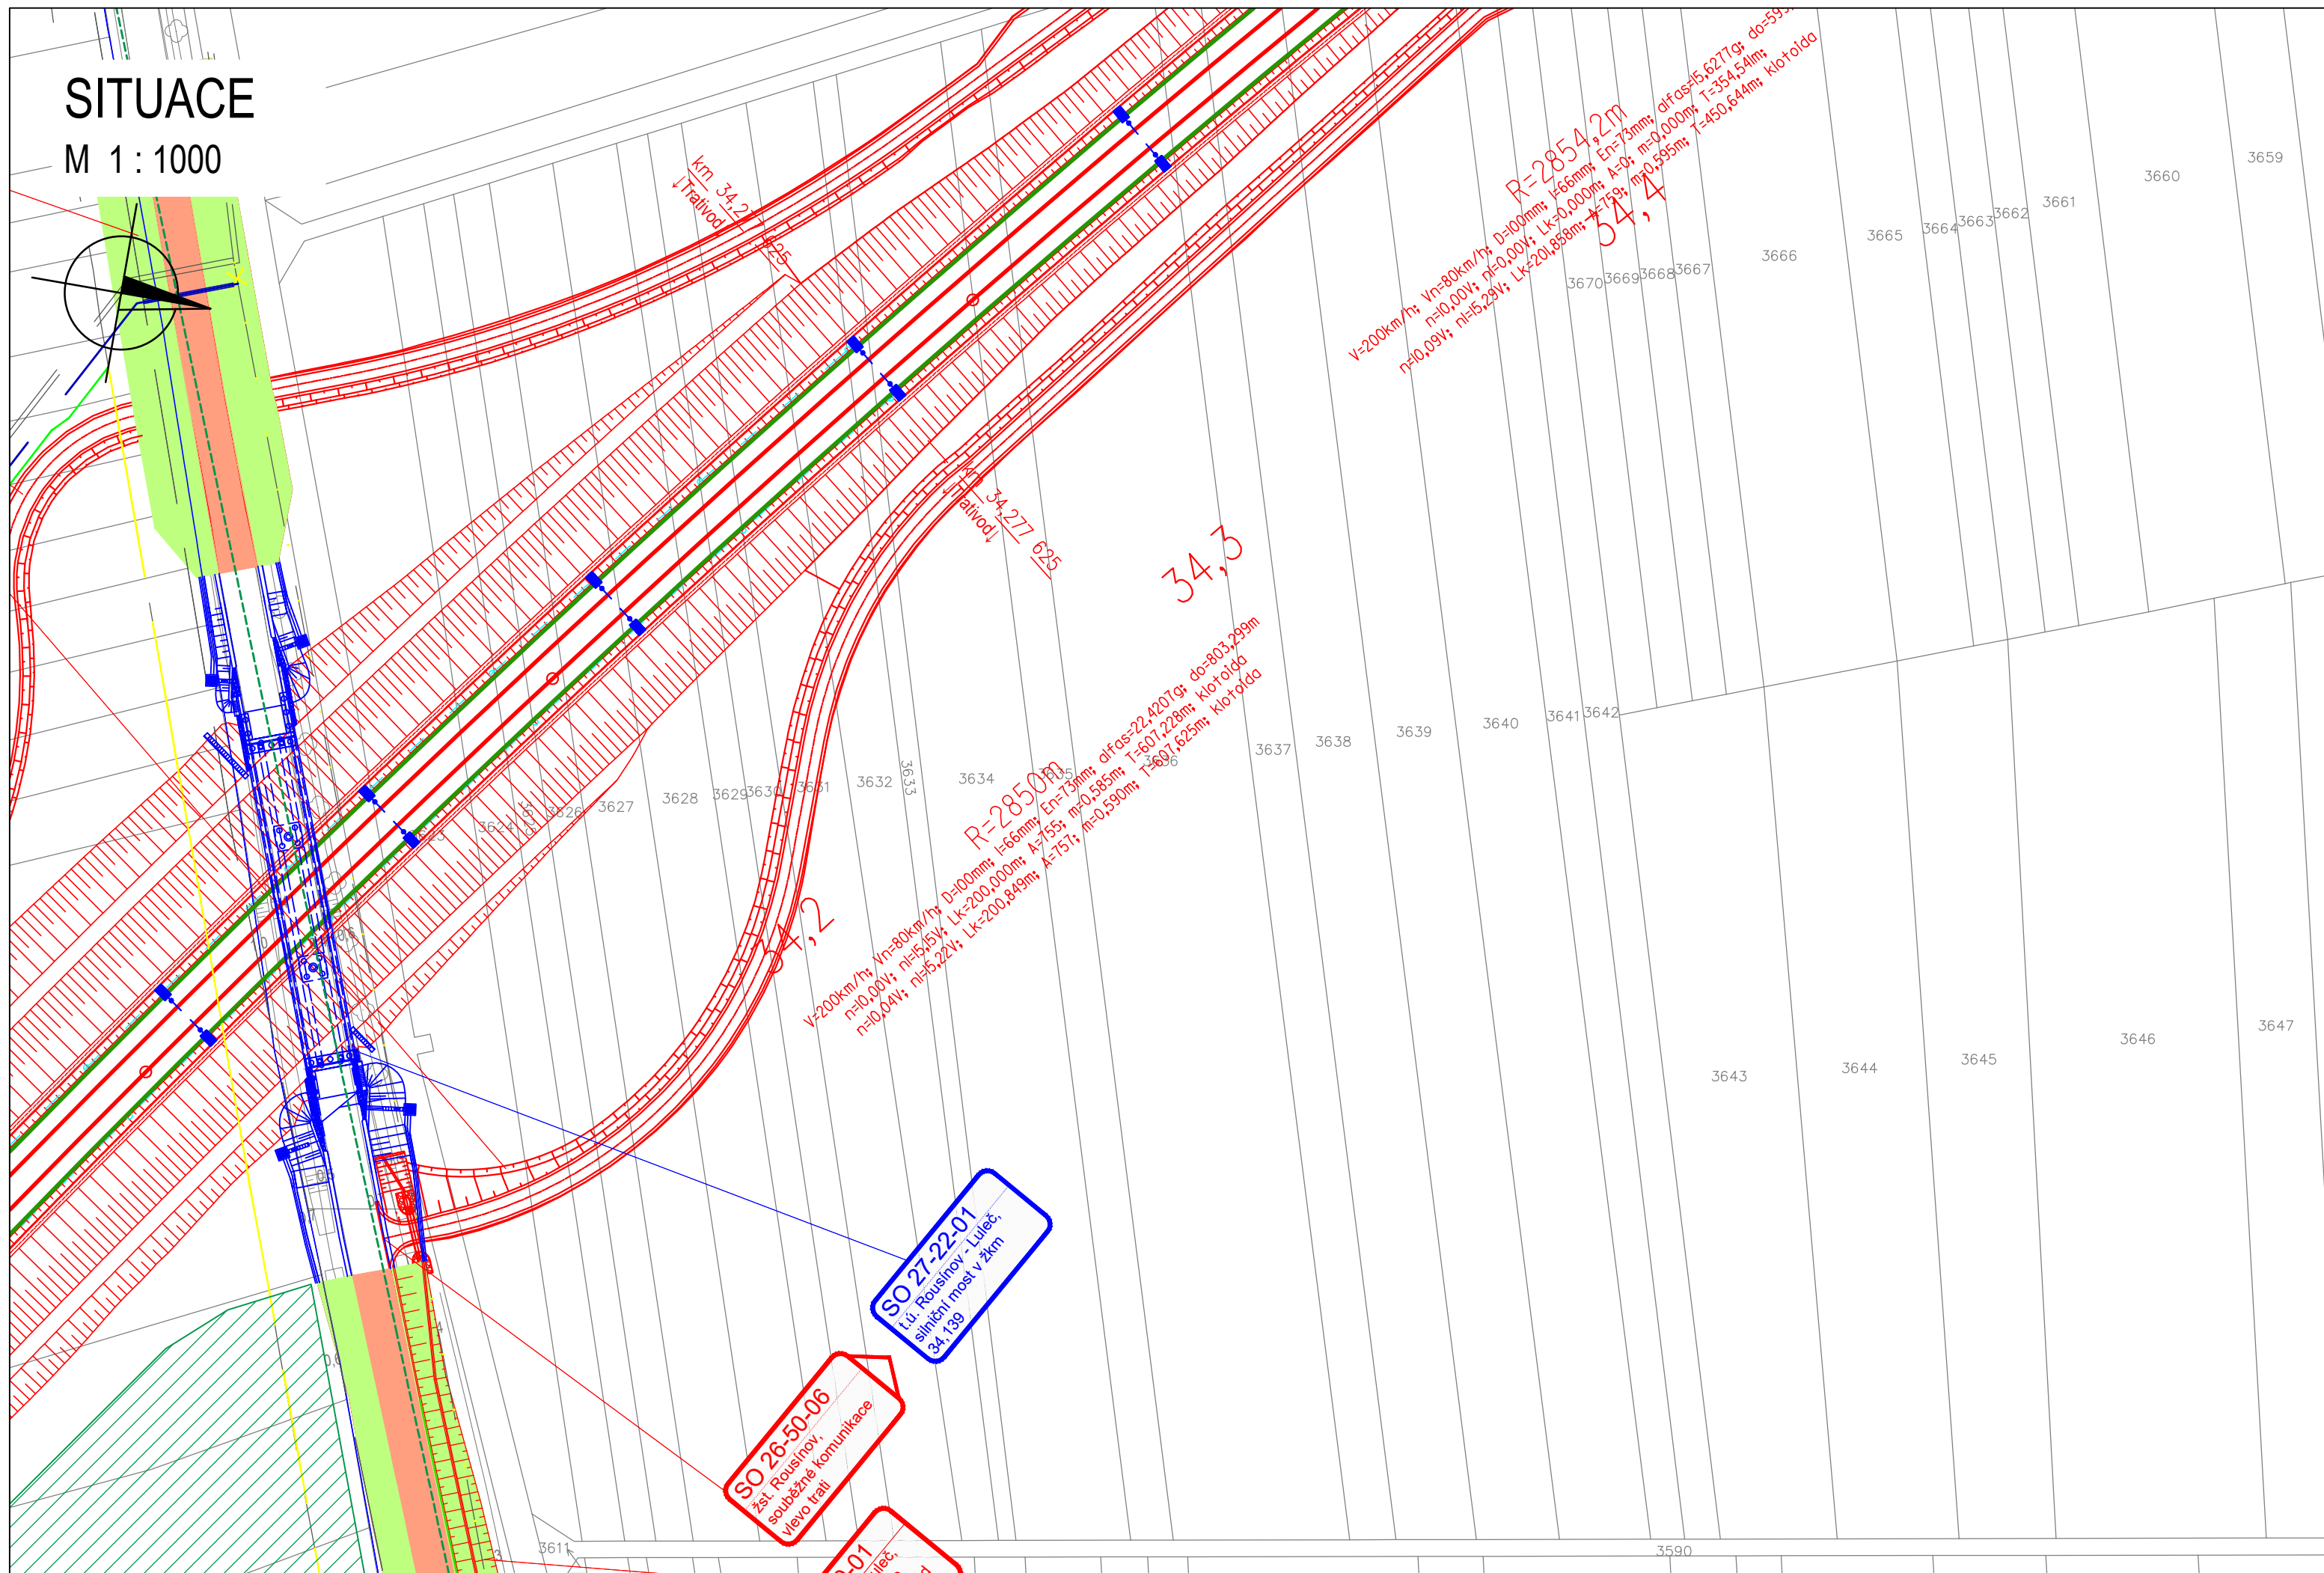

Jiná ověření:		Paré:	
Orientační schéma: 		Razítko oprávněné osoby:	
Revize:	Datum:	Popis:	Kontroloval:
000	14. 5. 2022	Definitivní odevzdání dokumentace	Ing. Peter Holý
Stavebník/Investor:		Správa železnic, státní organizace	
Adresa:		Dlážděná 1003/7, 110 00 Praha 1	
Zástupce investora:		Stavební správa východ	
Adresa:		Nerudova 773/1, 779 00 Olomouc	
Zhotovitel díla:		Společnost AFRY CZ + SUDOP B	
Adresa:		Magistrů 1275/13, 140 00 Praha 4	
Kontakt:		T: +420 277 005 500 E: afrycz@afry.cz	
Zhotovitel objektu:		AFRY CZ s.r.o.	
Adresa:		Magistrů 1275/13	
Kontakt:		140 00 Praha 4 T: +420 277 005 500 E: afrycz@afry.cz	
Hlavní projektant (HIP):		Ing. Radoslav Molák	Specialista: Ing. László Szikora
Název stavby/akce:		Modernizace trati Brno - Přerov, 2. stavba Blažovice - Vyškov	
Název části:		Mosty, propustky, zdi	
Název objektu/díle části:		t.ú. Rousínov - Luleč, silniční most v žkm 34,139	
Název přílohy:		Situační	
Název díle části přílohy:		-	
Odpovědný projektant:		Zpracovatel přílohy:	
Ing. László Szikora		Ing. Ján Lamparský	
Kraj:		Katastrální území:	
Jihomoravský		Habrovany [636401] Královopolské Vážany [777315]	
Měřítko:		1:1000	
Formáty:		3 x A4	
TUDU:		-	
Označení investora:		S621500587	
Označení zhotovitele:		21064-01-0722	
Označení části:		D.2.1.4	
Označení objektu/komplexu:		SO 27-22-01	
Číslo přílohy:		2.101	
Stupeň dokumentace:		DÚR	
Smluvní datum zpracování:		14. 7. 2022	
Označení investora:		S 6 2 1 5 0 0 5 8 7 - D Ú R X - D 2 1 0 4 - S 0 2 7 2 2 0 1 - X X - 2 - 1 0 1 - 0 0 0	
Stupeň dokumentace:		Část:	
Objekt:		Příloha:	
Podobjekt:		Revize:	