
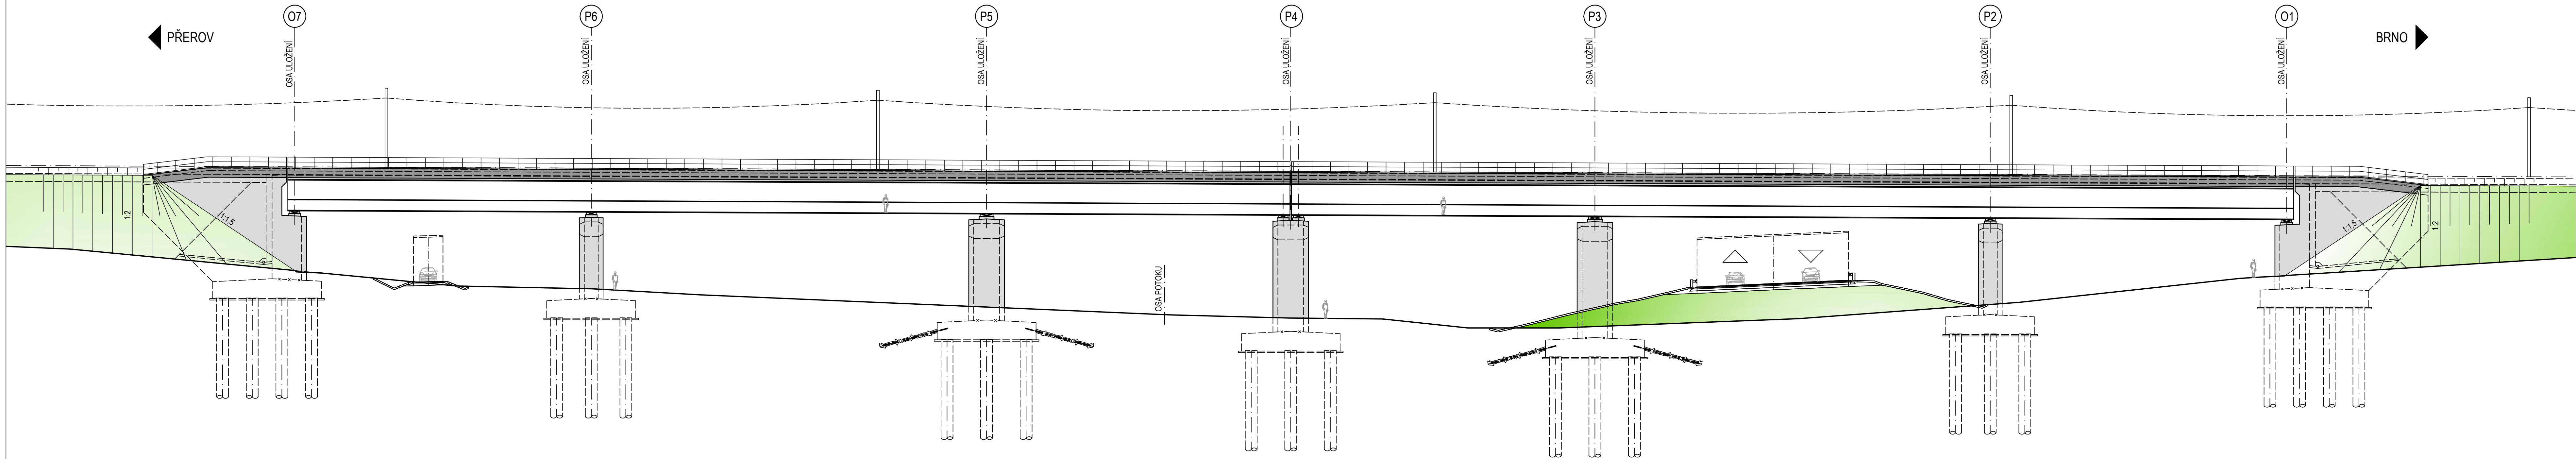


PŘEHLEDNÝ VÝKRES - POHLEDY

M 1 : 250

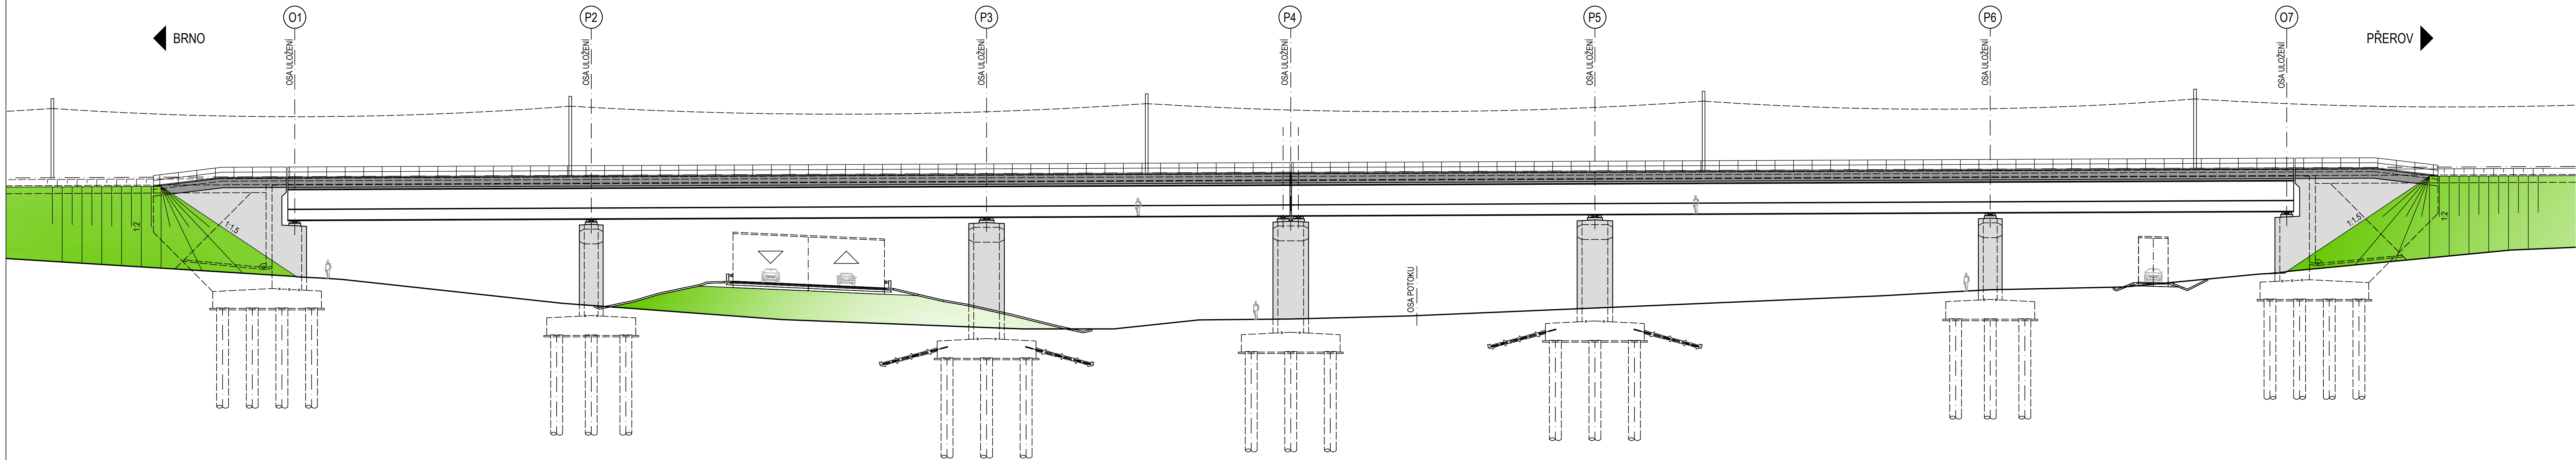

Ministerstvo dopravy Státní fond dopravní infrastruktury		Pant:	
Jiná ověření:		Razítko oprávněné osoby:	
Orientační schéma:		Podpis:	
Revize:		Datum:	
000		14. 5. 2022	
Popis:		Kontrola:	
Definitivní ověřovací dokumentace		Ing. Vladimír Písek	
Stavebník/Investor:		Správa železnic, státní organizace	
Adresa:		Dlažďová 1003/2, 110 00 Praha 1	
Zástupce investora:		Stavební správa východ	
Adresa:		Nerudova 773/1, 779 00 Olomouc	
Zhotovitel díla:		Společnost AFRY CZ + SUDOP B	
Adresa:		Magistrů 1275/13, 140 00 Praha 4	
Kontakt:		T: +420 277 005 500	
E: afrycz@afry.com		afrycz@afry.com	
Zhotovitel objektu:		AFRY CZ s.r.o.	
Adresa:		Magistrů 1275/13	
Kontakt:		T: +420 277 005 500	
E: afrycz@afry.com		afrycz@afry.com	
Hlavní projektant (HIP):		Ing. Radoslav Molák	
Specialista:		Ing. László Székora	
Název stavby/akce:		Modernizace trati Brno - Přerov, 2. stavba Blažovice - Vyškov	
Označení investora:		S621500587	
Označení zhotovitele:		21064-01-0722	
Název části:		Mosty, propustky, zdi	
Označení části:		D.2.1.4	
Název objektu/dílu části:		t.ú. Holubice - Rousínov, železniční most v km 31,250	
Označení objektu/komplexu:		SO 25-20-02	
Název přílohy:		Přehledný výkres - pohledy	
Označení přílohy:		2.205	
Odpovědný projektant:		Zpracovatel přílohy:	
Ing. Vladimír Písek		Ing. Lukáš Masný	
Kraj:		Jihomoravský	
Rousínov u Vyškova [741922]		2301 08	
Měřítko:		1:250	
Formáty:		12xA4	
TUDU:		2301 08	
Smluvní datum zpracování:		14. 7. 2022	
Délka:		2301 08	
Ověření:		Ing. László Székora	
Podpis:		Ing. László Székora	
Datum:		14. 7. 2022	