

LEGENDA

(TV) Označení koleje, která je přímo zatrolejována.

(T) Označení koleje, která není zatrolejována, ale musí být z ní zajištěn odvod zpětného trakčního proudu.


LEGENDA ŽST POHLED

- [illegible]

a) srdcovka z monobloku bez nutnosti zdvojení



b) srdcovka s kovaným klínom bez nutnosti zdvojení

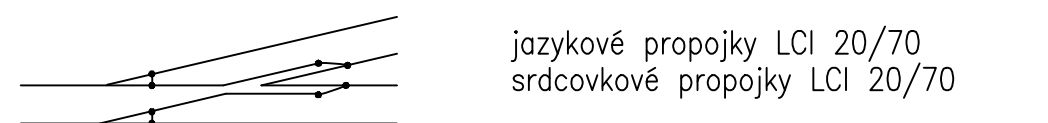

c) srdcovka z kolejnic bez nutnosti zdvojení

jazýkové propojky LLI 20/70
srdcovkové propojky LLI 20/70


<p> bek se srdcovkami z kolejnic podle bodu c) je nutno překlenout všechny mechanické styky v bce jednou propojkou LJ 20/120. </p>	109 8	109 9	110 0	110 1	110 2	110 3	110 4
---	-------	-------	-------	-------	-------	-------	-------

M	NÁZEV	POLOHA V KM	NÁZEV	POLOHA V KM	NÁZEV	POLOHA V KM
	Se1	109,980	L4X	111,165	Se8X	111,363
	Se2X	110,154	L5X	111,171	Se9X	111,363
	Se3	110,345	L6X	111,177	Se10X	111,620
	Se4X	110,397	L3X	111,183	Se11X	111,620
	Se5X	110,549	L2X	111,205		
			L1X	111,206		
			1SX	111,670		
			2SX	111,670		

UKA POČÍTAČŮ NÁPRAV

Úsek	Snímače	Umístění ústředny poč. náprav	Úsek	Snímače	Umístění ústředny poč. náprav
1LK	PPB01X, PPB02X	MPZZ	4K	PPB10X, HPB14X	MPZZ
V1X–3X	PPB02X, PPB03X, PPB04X, PPB05X	MPZZ	6K	PPB11X, HPB12X	MPZZ
V2X–4X	PPB03X, PPB04X, PPB06X	MPZZ	V10X–12X	HPB07X, HPB09X, HPB11X, HPB13X	MPZZ
V5X–9X	PPB05X, PPB07X, PPB09X, PPB12X, PPB13X	MPZZ	V11X–13X	HPB08X, HPB010X, HPB12X, HPB14X	MPZZ
V6X–8X	PPB06X, PPB08X, PPB10X, PPB11X	MPZZ	V14X–16X	HPB03X, HPB05X, HPB06X, HPB07X	MPZZ
5K	PPB12X, HPB13X	MPZZ	V15X–17X	HPB04X, HPB05X, HPB06X, HPB08X	MPZZ
3K	PPB13X, HPB11X	MPZZ	1SK	HPB01X, HPB03X	MPZZ
1K	PPB09X, HPB09X	MPZZ	2SK	HPB02X, HPB04X	MPZZ
2K	PPB08X, HPB10X	MPZZ			

Žst. POH

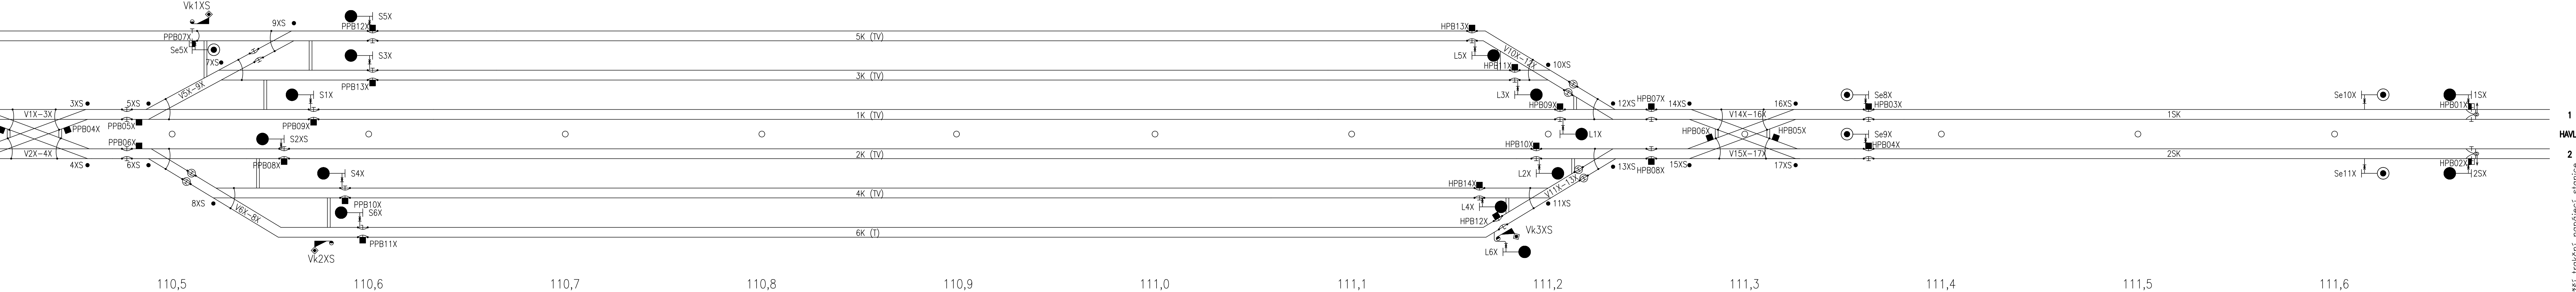

V obvodu žst. Havlíčkův Brod

EVROPSKÁ UNIE
Evropské strukturální a investiční fondy
Operační program Doprava

Ministerstvo dopravy
Státní fond dopravní
infrastruktury



Ověřitelné schéma:

Razítko ověřitelné osoby:

Podpis:		Datum:	
veřiz:	Datum:	Popis:	Kontroloval:
11 / 2021	11 / 2021	První dílčí odevzdání	Ing. Emíl Špaček
02	03 / 2022	DSP po zapracování připomínek složek Správy Železnic, státní organizace	Ing. Emíl Špaček
03	04 / 2022	Dokumentace ve stupni PDPS k připomínkovému řízení složek ŽS, s. o.	Ing. Emíl Špaček
04	05 / 2022	PDPS po zapracování připomínek složek Správy Železnic, státní organizace	Ing. Emíl Špaček

Stavební/Investor:
Jméno: **Správa železnic, státní organizace**
Adresa: **Dlážděná 1003/7, 110 00 Praha 1**
Kódové číslo investora:
Jméno: **Stavební správa východ**
Adresa: **Nerudova 773/1, 779 00 Olomouc**



hotovitel/ stavby:
Jméno: **SAGASTA s.r.o.**
Adresa: **Novoborská 1010/14, 142 00, Praha 4 - Uhřetka**
IČ: **24201 261 344 100**
E: **info@sagasta.cz**



hotovitel/ objekt:
Jméno: **AFRY CZ s.r.o.**
Adresa: **Magistrů 1275/13, 140 00 Praha 4**
IČ: **+420 732 539 411**
E: **kontakt.tona@afry.com**



AFRY

levní projektant (HPP):
Jméno: **Emíl Špaček**

Ověřitelný projektant:
Jméno: **Peter Belanský**

Zpracoval:
Jméno: **Peter Belanský**

číslo stavby/akce:

Ověřitelné (S-kód):

5611500627

Ověřitelné zhotovitelce:

120 076

**Rekonstrukce traťového úseku
Příbyslav - Pohled**

Ověřitelné části: **D, 1, 1, 1**

Ověřitelné objekty/komplexy:

PS 13-21-01.1

číslo stavby:

Stavbu zabezpečování zařízení (SZZ)

číslo objektu:

ZŠT Pohled, provozní SZZ

číslo přílohy:

Schéma izolace a umístění spoč. bodů - SP300 - 18.11.2024-28.2.2025

Číslo přílohy: **2 400**

číslo dílčí části přílohy:

Paré:

U:
ysořba

Katážní (seem):

viz. textová část

TUO:

2031.26

2031.M1

2031.N1

účetní dokumentace:

Datum zpracování:

formáty:

Metoda:

05 / 2022

12x44

-

DPS

1 2 2