


ŽST POH

TABULKA VÝHYBI

						Počet vřm.								
ČÍSLO	KM	Druh	Zel. Svrsek	Poměr odobčen	Poměr obluku	Směr	Druh prožtů	Zevřr	Snímat polohy	Přestavntk	Zřmek	Poznám		
1XS	110,403	J	549	1:11	300	P	-	d	č	-	EPR			
2XS	110,403	J	549	1:11	300	L	-	d	č	-	EPR			
3XS	110,457	J	549	1:11	300	L	-	d	č	-	EPR			
4XS	110,457	J	549	1:11	300	P	-	d	č	-	EPR			
5XS	110,488	J	549	1:9	300	L	-	d	č	-	EPR			
6XS	110,488	J	549	1:9	300	P	-	d	č	-	EPR			
7XS	110,525	Obl.	549	17:5	190(450/339)	P	-	d	č	-	EPR			
8XS	110,521	Obl.	549	1:9	300(65/58)	P	-	d	č	-	EPR			
9XS	110,562	J	549	17:5	190	L	p	d	h	-	EPR			
10XS	111,200	J	T	1:9	300	P	p	d	h	-	EPR			
11XS	111,200	J	T	1:9	300	L	i	d	h	-	EPR			
12XS	111,233	J	R65	1:9	300	P	-	d	č	-	EPR			
13XS	111,233	J	R65	1:9	300	L	-	d	č	-	EPR			
14XS	111,272	J	R65	1:11	300	P	-	d	č	-	EPR			
15XS	111,272	J	R65	1:11	300	L	-	d	č	-	EPR			
16XS	111,325	J	R65	1:11	300	L	-	d	č	-	EPR			
17XS	111,325	J	R65	1:11	300	P	-	d	č	-	EPR			
VK1XS											EPN			
VK2XS											EPN			
VK3XS											EPN			

TABULKA NÁVĚSTI

NÁZEV	POLOHA V KM	NÁZEV	POLOHA V KM	NÁZEV	POLOHA V KM	NÁZEV	POLOHA
1LX	109,819	Se1	109,850	L4X	111,165	Se8X	111
2LX	110,104	Se2X		L5X	111,171	Se9X	111
S2X	110,557	Se3	110,345	L6X	111,177	Se10X	111
S1X	110,572	Se4X	110,397	L3X	111,183	Se11X	111
S4X	110,588	Se5X	110,549	L2X	111,205		
S6X	110,597			L1X	111,206		
S3X	110,602			15X	111,670		
S5X	110,602			25X	111,670		



	EVROPSKÁ UNIE Evropské strukturální a investiční fondy Operační program Doprava	Ministerstvo správy Státní fond dopravní infrastruktury	
Orientační schéma:		Razisko správné osoby:	
Revize:	Datum:	Popis:	Kontroloval:
001	11 / 2022	První dílč odevzdání	Ing. Emil Spaček
002	03 / 2022	DSP pro zpracování připomínek složek Správy železnic, státní organizace	Ing. Emil Spaček
003	04 / 2022	Dokumentace ve stupni PDPS k připomínkovému řízení složek SZ, s. o.	Ing. Emil Spaček
004	05 / 2022	PDPS pro zpracování připomínek složek Správy železnic, státní organizace	Ing. Emil Spaček
Podpis: Datum:			
Stavebník/Investor:		Správa železnic, státní organizace	
Adresa:		Dlážděná 1003/7, 110 00 Praha 1	
			
Zástupce investora:		Stavební správa východ	
Adresa:		Nerudova 773/1, 779 00 Olomouc	
Zhotovitel stavby:		SAGASTA s.r.o.	
Adresa:		Novodvorská 1010/14, 142 00, Praha 4 - Lhotka	
Kontakt:		T: +420 261 344 100 E: info@sagasta.cz	
			
Zhotovitel objektu:		AFRY CZ s.r.o	
Adresa:		Magistrů 1275/13, 140 00 Praha 4	
Kontakt:		T: +420 732 539 411 E: tomas.toma@afry.com	
			
Hlavní projektant (HP):		Specialista:	
Ing. Emil Spaček		Ing. Tomáš Toma	
		Odpovědný projektant:	
		Ing. Peter Belanský	
Zpracovatel:		Ing. Peter Belanský	
Název stavby/akce:		Označení (S-kód):	
Rekonstrukce traťového úseku Přibyslav - Pohled		SK21500637	
		Označení zhotovitele:	
		120 076	
Název části:		Označení části: D.1.1.1	
Název objektu:		Označení objektu/komplexu: PS 13-21-01.1	
Název přílohy:		Číslo přílohy: 2	
Název díls části přílohy:		Paré:	
Kraj:		Katastrální území:	Území:
Vysoká		viz. textová část	2031 26 2031 M1 2031 N3
Stupeň dokumentace:		Datum zpracování:	Formáty:
PDPS		05 / 2022	9x44
		Mapa:	-
<div><div>123456789101112131415161718192021222324252627282930313233343536373839404142434445464748495051525354555657585960616263646566676869707172737475767778798081828384858687888990919293949596979899100</div><div>123456789101112131415161718192021222324252627282930313233343536373839404142434445464748495051525354555657585960616263646566676869707172737475767778798081828384858687888990919293949596979899100</div></div> <div>123456789101112131415161718192021222324252627282930313233343536373839404142434445464748495051525354555657585960616263646566676869707172737475767778798081828384858687888990919293949596979899100</div> <div>123456789101112131415161718192021222324252627282930313233343536373839404142434445464748495051525354555657585960616263646566676869707172737475767778798081828384858687888990919293949596979899100</div>			