


Legenda:

- EY – kabel TCEKPFLEY (párováný, průměr 3řily 1,0 mm)
ZE – kabely TCEKPFLEZE (párované, průměr 3řily 1,0 mm), mají plošně uzemněné v KO, RD, ÚSv KO, RD, ÚS
– sdružování žil: xx) zdvojnásobené 3řily
xxx) ztrojnásobené 3řily
xxxx) zčtyřnásobené 3řily
xxxxx) zpětinásobené 3řily
xxxxxx) zšestinásobené 3řily

xx) – kabely násobené pouze po kabelový objekt

Legenda barev ke stavebním postupům:

- stávající prvky zab. zař., kabely
— provizorní prvky zab. zař., kabely
— nové/definitivní prvky zab. zař., kabely
— rušené/demontované prvky zab. zař., kabely

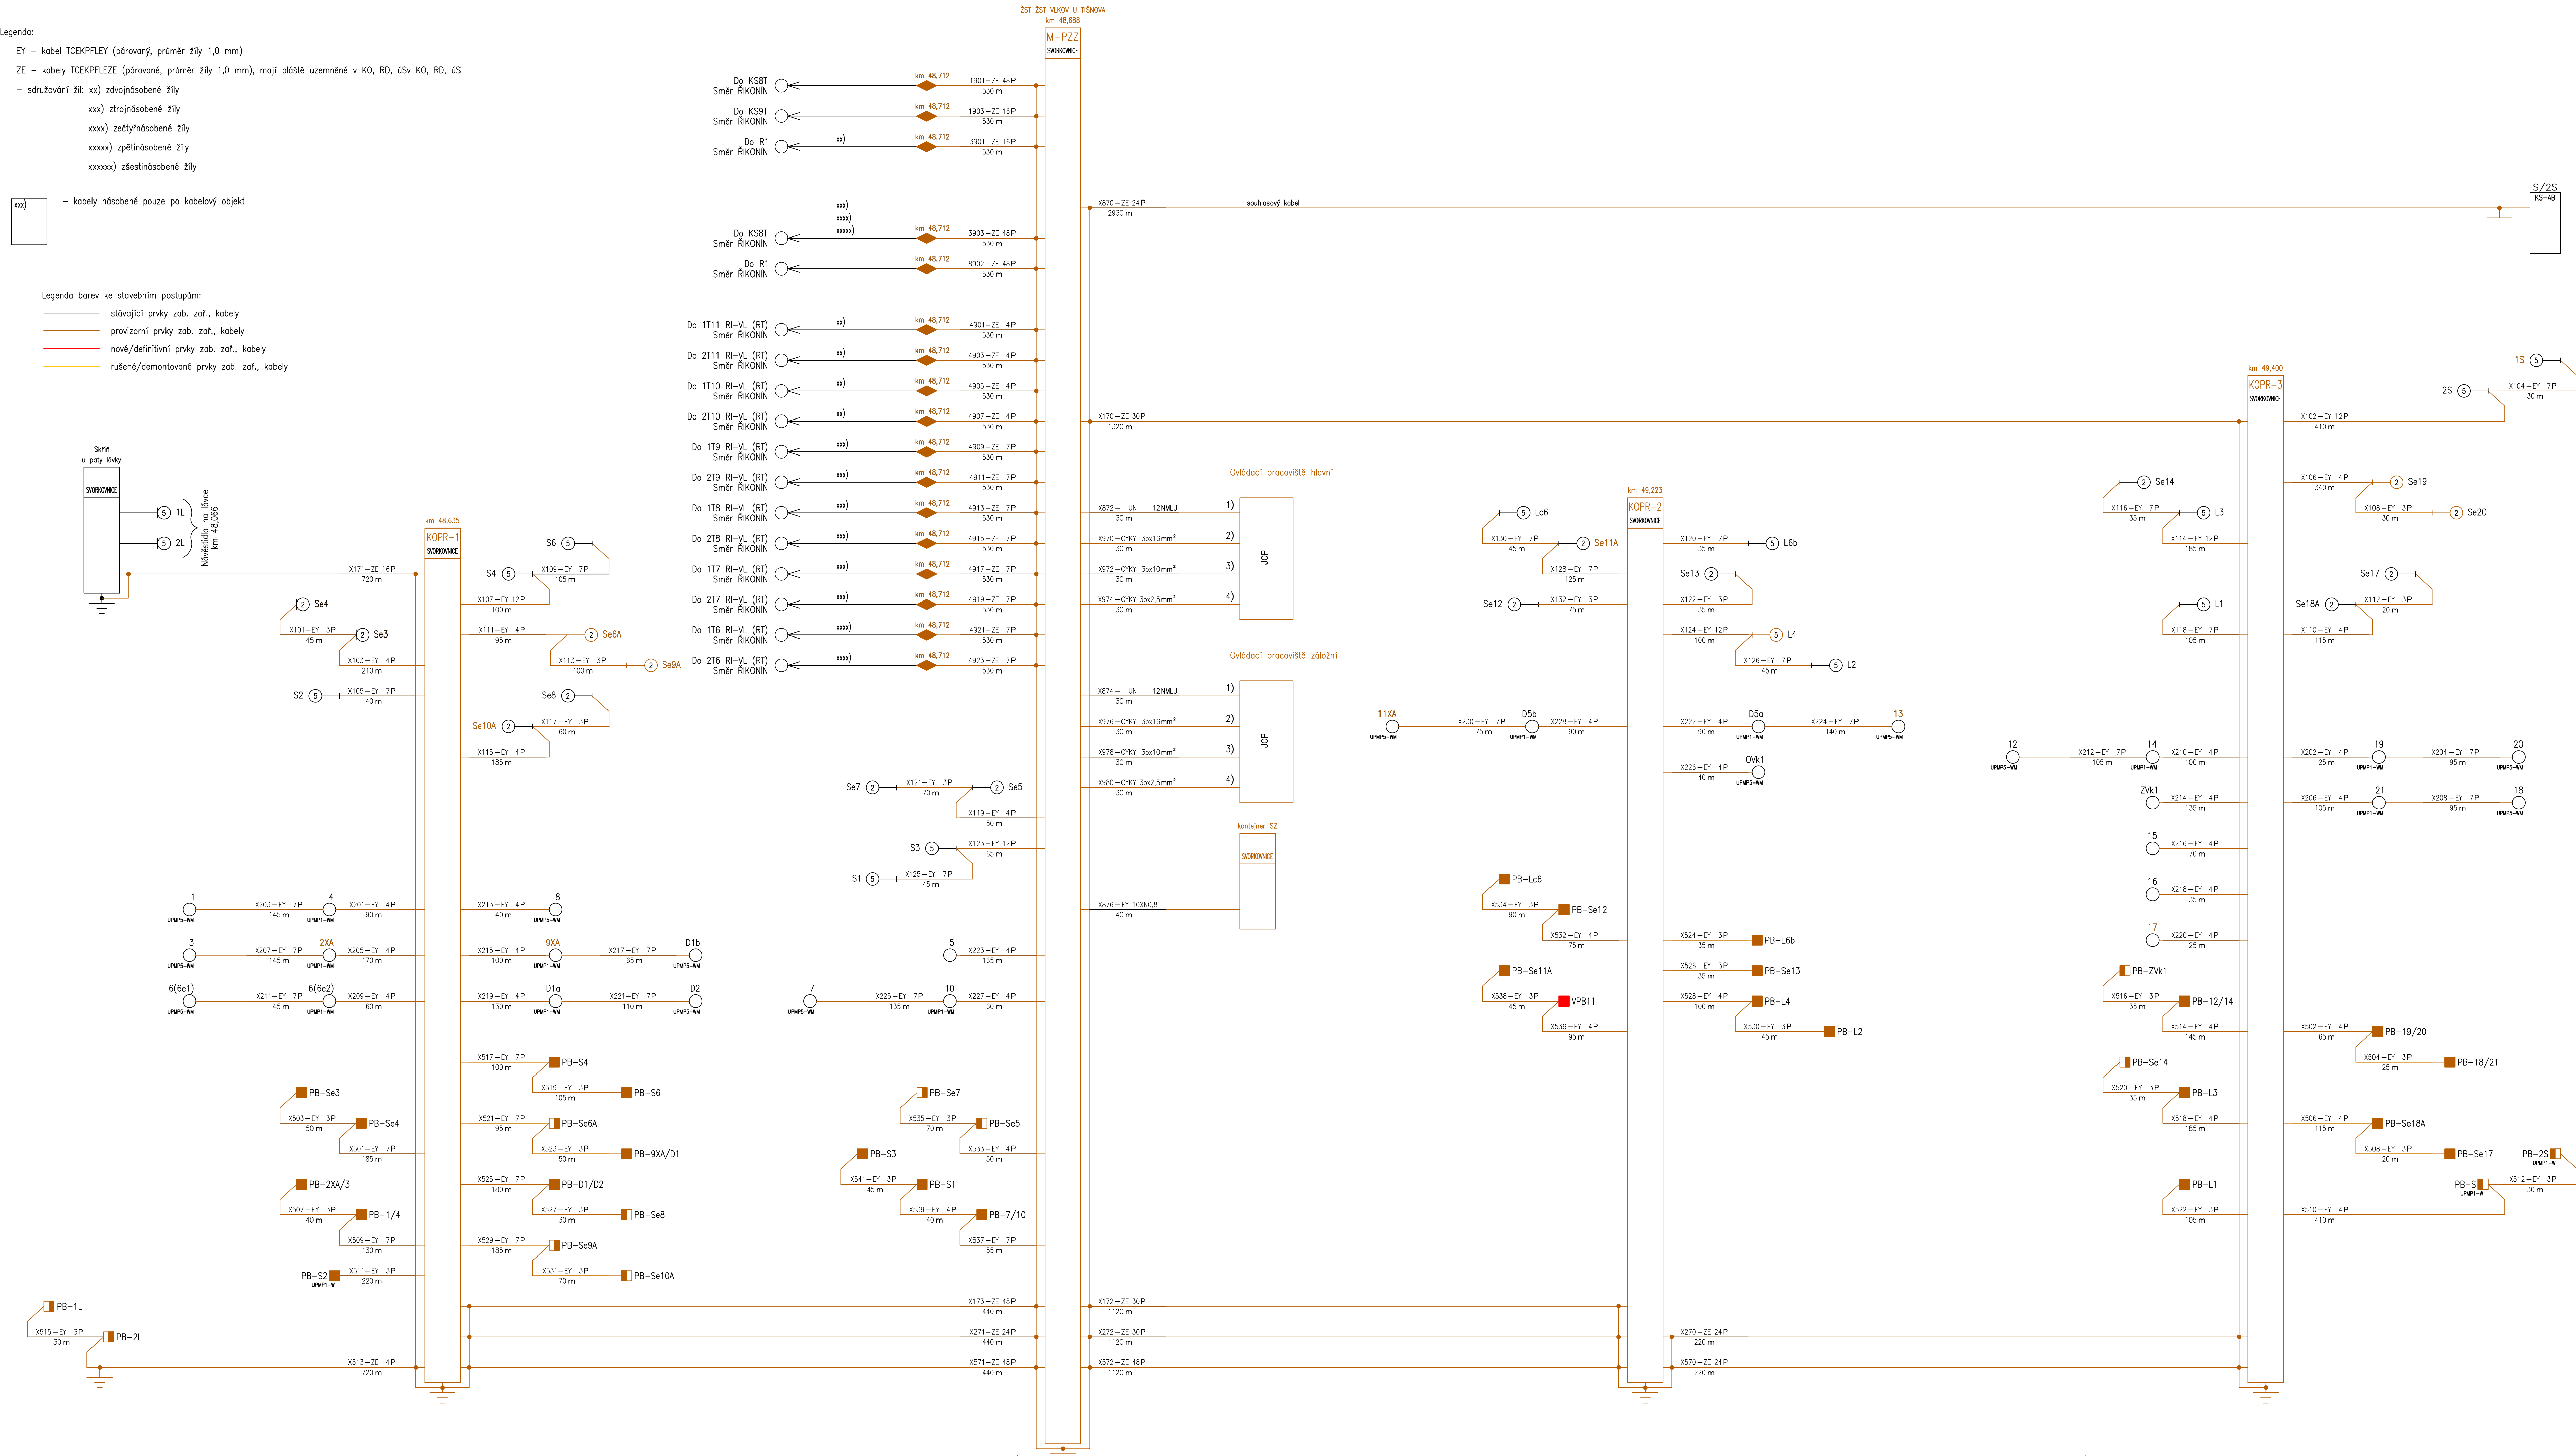

Ministerstvo dopravy Státní fond dopravní infrastruktury	
3x3 ověřeni:	Paré:
Orientační schéma:	Razisková oprávněná osoba:
Revize:	Datum:
000	30.06.2022
Popis:	Definitivní odevzdání dokumentace
Kontrola:	Ing. Miroslav Ševý
Stavěbník/Investor:	Správa železnic, státní organizace
Adresa:	Ovládací 1003/77, 110 06 Praha 1
Zástupce investora:	Stavební správa východ
Adresa:	Nerudova 1, 779 00 Olomouc
Zhotovitel díla:	SUDOP BRNO, spol. s r.o.
Adresa:	Kounicova 26, 611 36 Brno
Kontakt:	T: +420 972 625 804 E: sudop@sudop-brno.cz
Zhotovitel objektu:	SUDOP BRNO, spol. s r.o.
Adresa:	Kounicova 26, 611 36 Brno
Kontakt:	T: +420 972 625 804 E: sudop@sudop-brno.cz
Hlavní projektant (HIP):	Ing. Jiří Pelc
Specialista:	Martin Kadla
Název stavby/akce:	Rekonstrukce Zšt. Vlkov u Tišnova
Označení investora:	S621600244
Označení zhotovitele:	21043-01-0522
Název části:	Zabezpečovací zařízení
Označení části:	D.1.1.1.
Název objektu/dílu části:	Zšt. Vlkov u Tišnova, provizorní SZZ
Označení objektu/komplexu:	PS 01-01-12
Název přílohy:	Schematický plán kabelů
Číslo přílohy:	2.701
Název dílčí části přílohy:	pří SP0
Odpovědný projektant:	Zpracovatel přílohy:
Martin Kadla	Měřítko: -
Kraj:	Formáty: X x A4
Vysočina	Katastrální území:
Brněnské, Křižákov	TUOU:
2031GA	2031GA
Seznam datum zpracování:	30.06.2022
Seznam datum zpracování:	30.06.2022