



HKT mimo výřez

Vzorový příčný řez  
km 60,445 710  
M 1:50

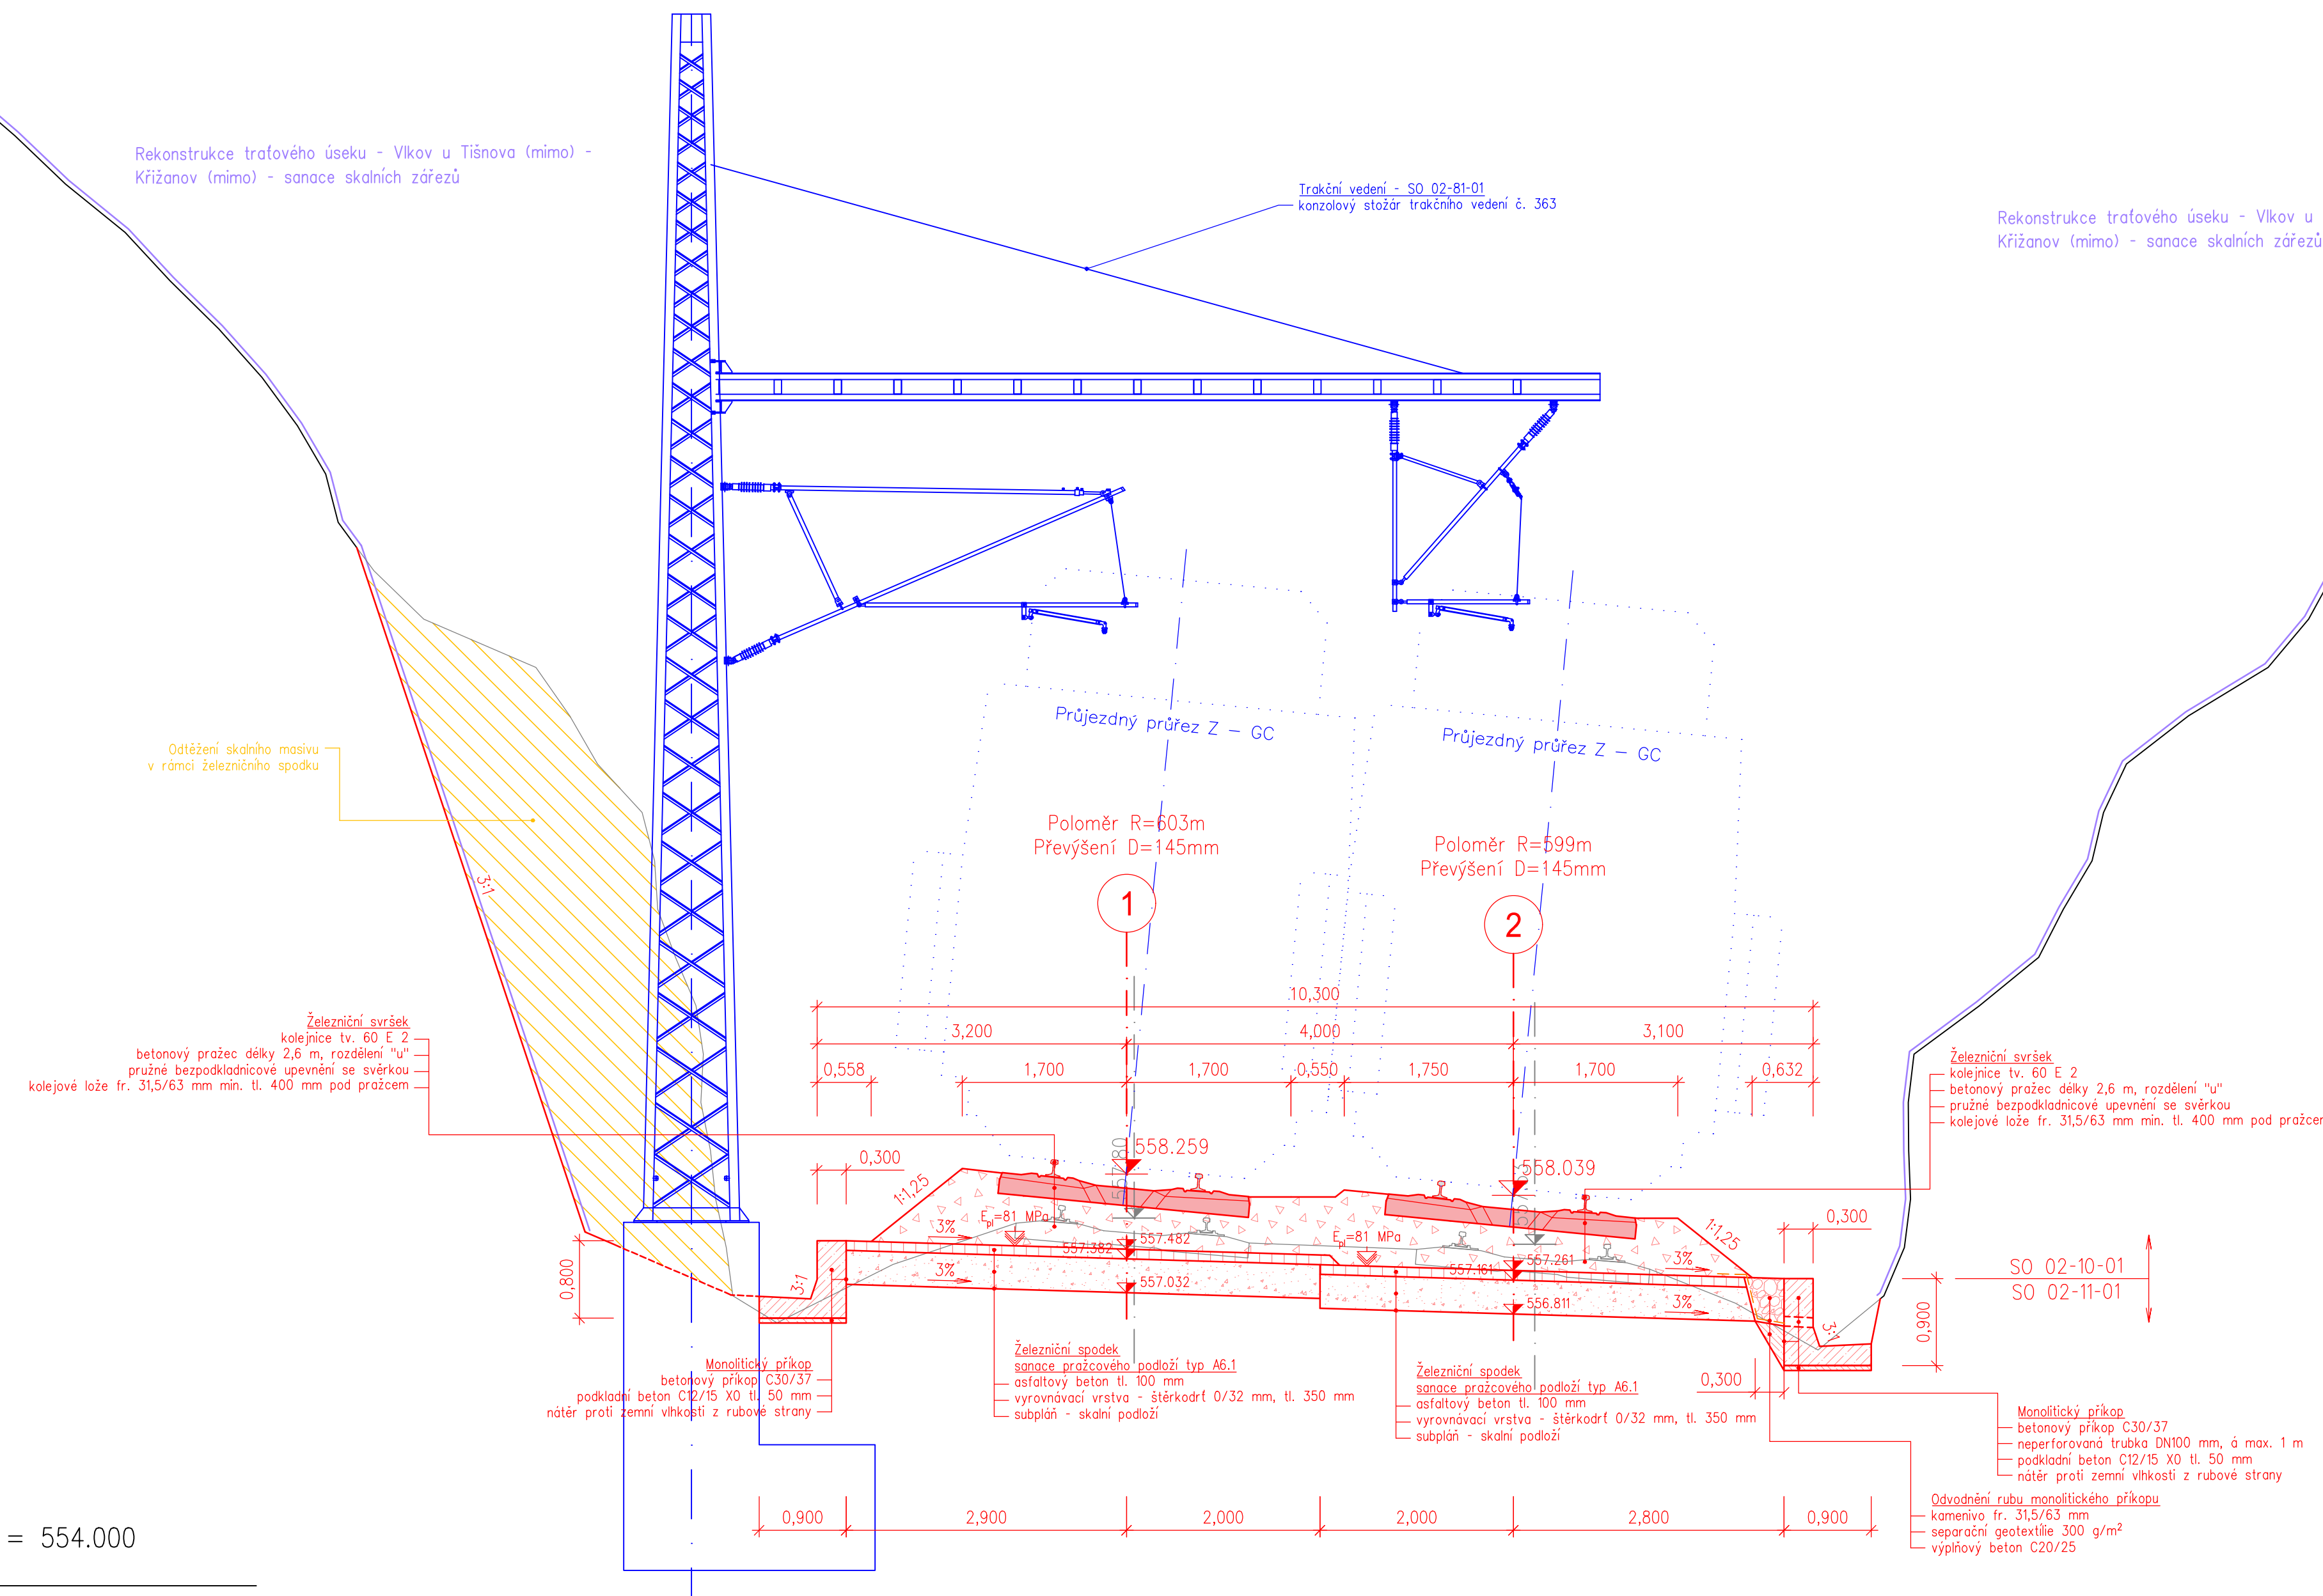

Vzorový příčný řez  
km 60,850 000  
M 1:50

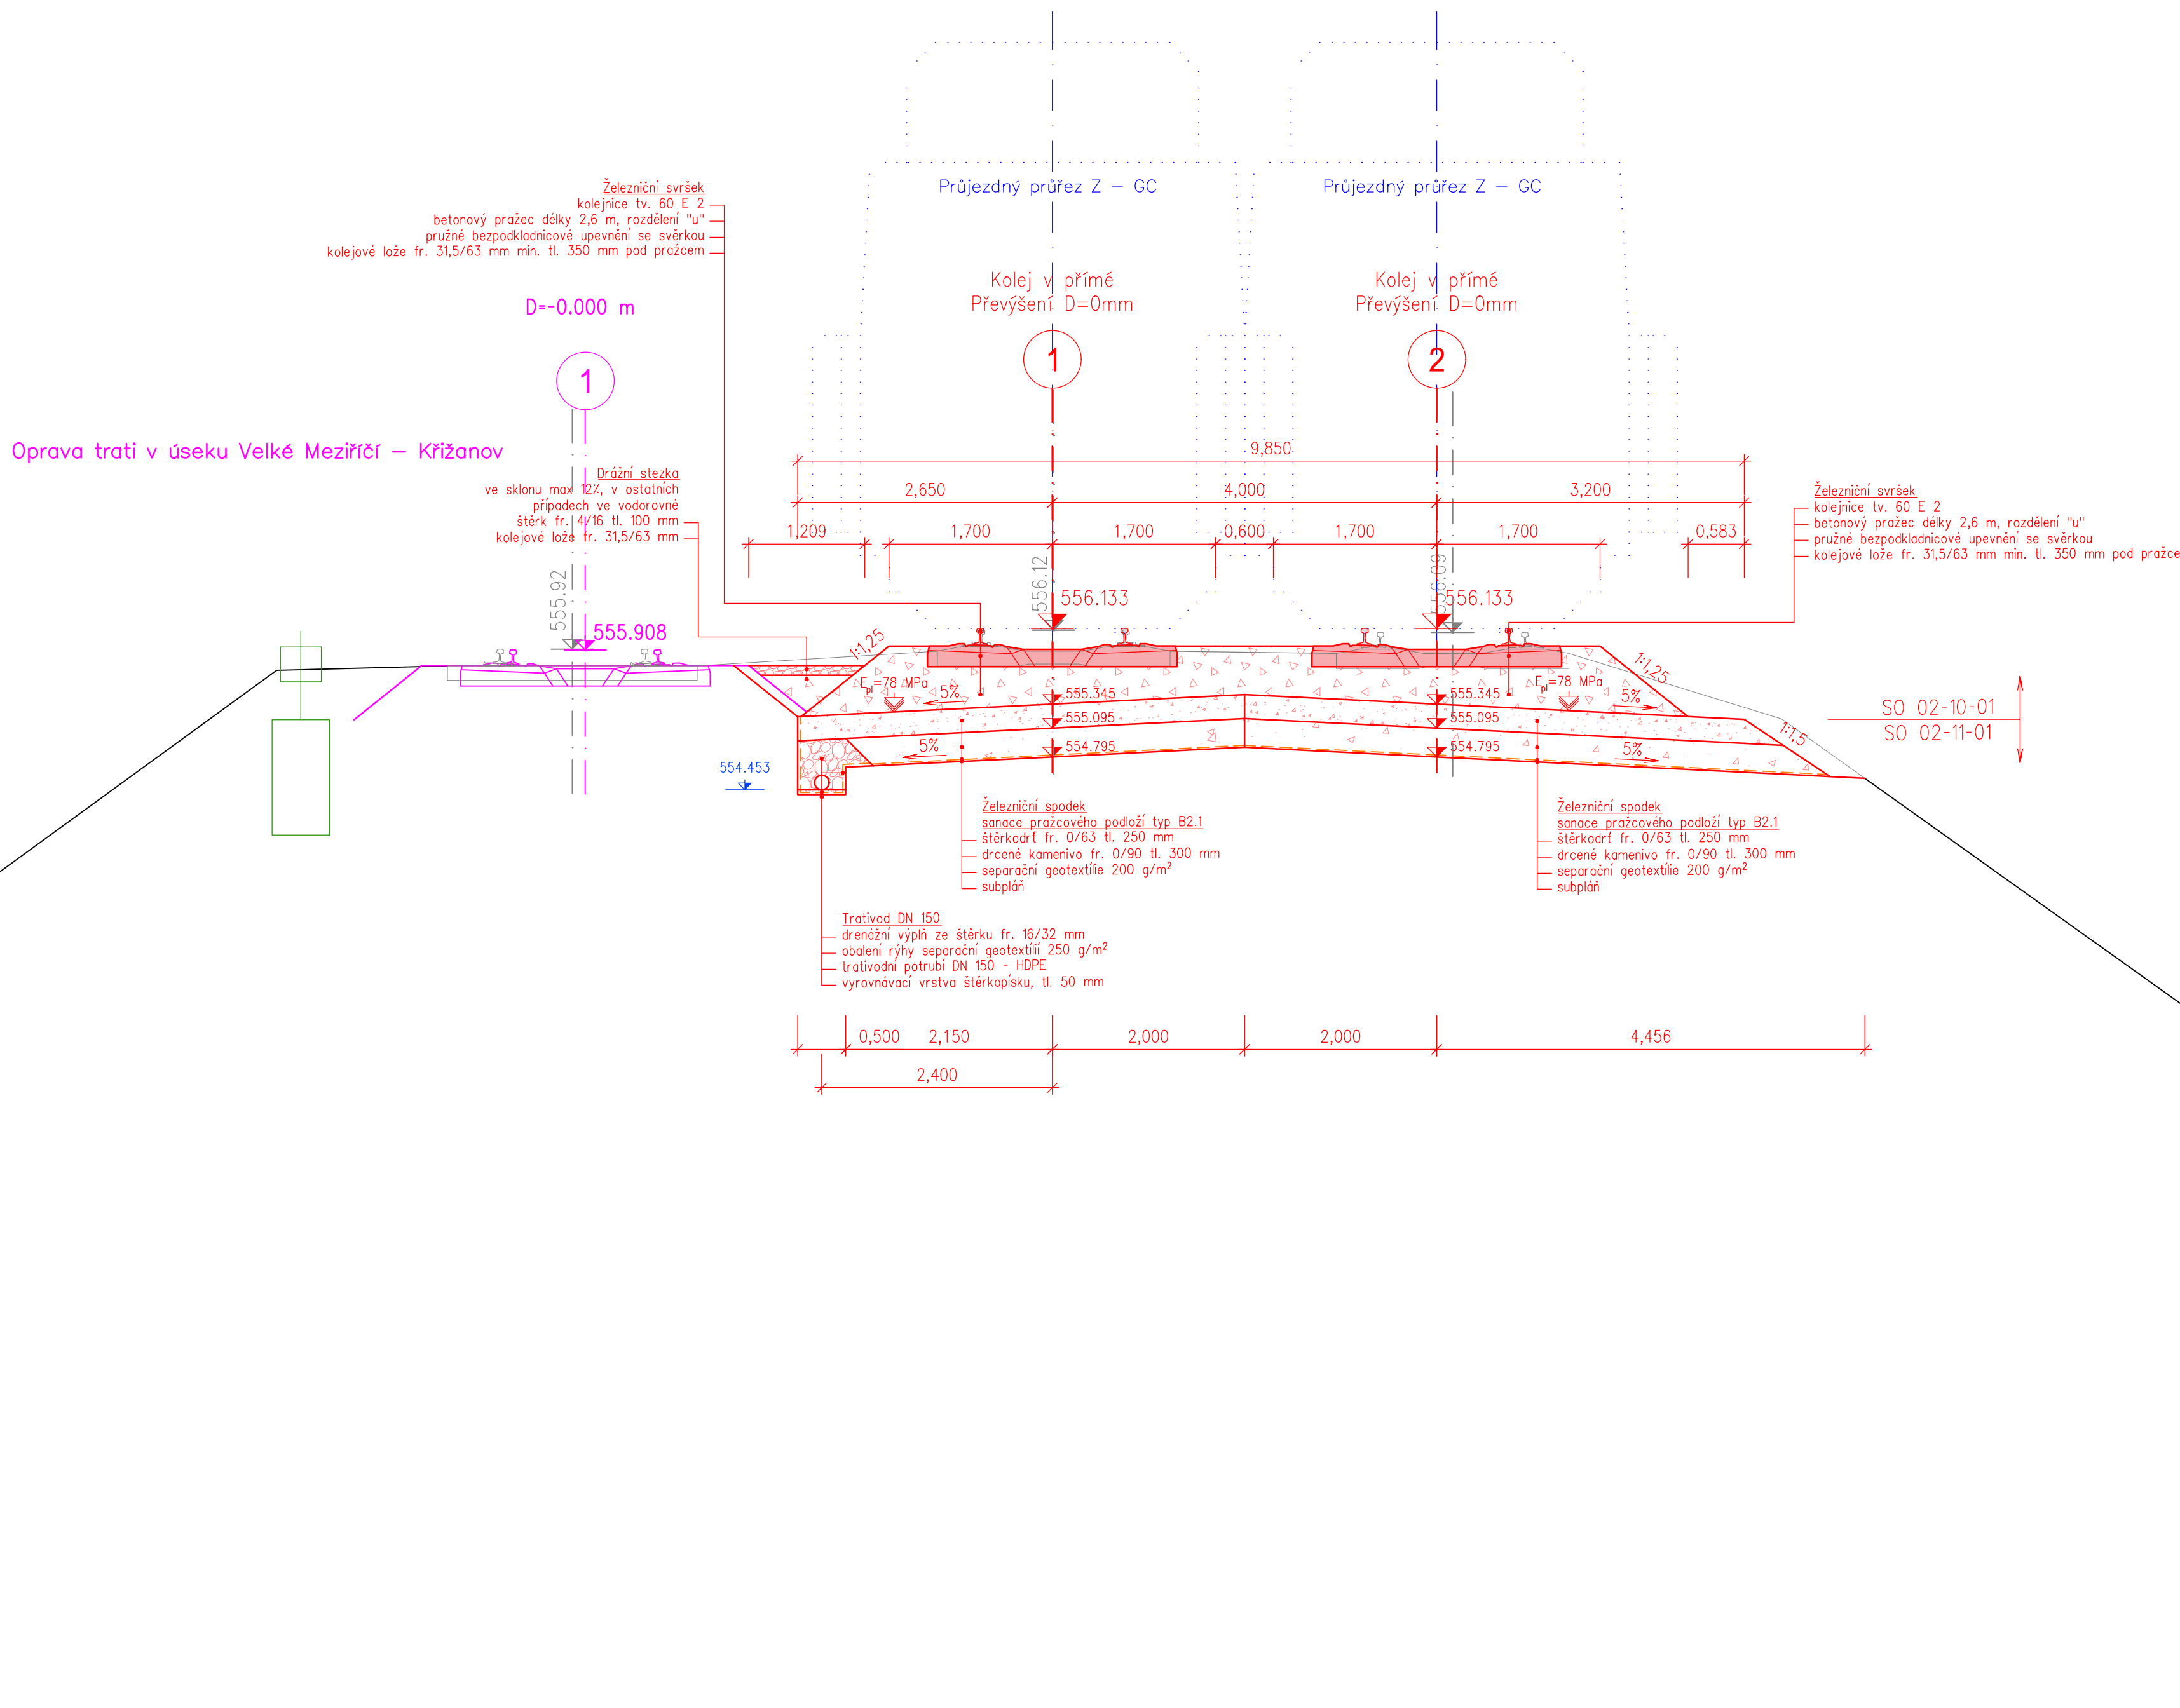

Ministerstvo dopravy Státní fond dopravní infrastruktury	
Jméno ověřitel:	Paré:
Orientační schéma:	Rozložení správních území:
Revize:	Datum:
000	30.06.2022
Popis:	Definitivní odvětvová dokumentace
Kontrola:	Ing. Petr Katschke
Stavebník/Investor:	
Správa železnic, státní organizace	
Adresa:	
Dělnická 1003/7, 110 00 Praha 1	
Zástupce investora:	
Nerudova 1, 779 00 Olomouc	
Adresa:	
Zhotovitel díla:	
SUDOP BRNO, spol. s r.o.	
Adresa:	
Kounicova 26, 611 36 Brno	
Kontakt:	
T: +420 972 625 804	
E: sudop@sudop-brno.cz	
Zhotovitel objektu:	
SUDOP BRNO, spol. s r.o.	
Adresa:	
Kounicova 26, 611 36 Brno	
Kontakt:	
T: +420 972 625 804	
E: sudop@sudop-brno.cz	
Hlavní projektant (HP):	
Ing. Jiří Pelc	
Specialista:	
Ing. Lukáš Mazel	
Název stavby/jakce:	
Rekonstrukce traťového úseku Víkov u Tisnova (mimo) - Křižanov (mimo)	
Označení investora:	
5621600233	
Označení zhotovitele:	
21043-03-0522	
Název části:	
Kolejový svršek a spodek	
Označení části:	
D.2.1.1	
Název objektu/dílu části:	
Víkov u Tisnova - Křižanov, železniční svršek a spodek	
Označení objektu/komponenty:	
SK 02-00-02	
Název přílohy:	
Vzorové příčné řezy	
Ostatní přílohy:	
2.305	
Název dílčí části přílohy:	
Část 5, km 60,446; km 60,850	
Odpovědný projektant:	
Zpracovatel přílohy:	
Ing. Lukáš Mazel	
Měřítko:	
1:50	
Formáty:	
18 x A4	
Kraj:	
Katastrální území:	
Osavá, Osavá Bělá	
Výslovnost:	
2031 14	
Stupeň dokumentace:	
PDPS	
Směrnice:	
30.06.2022	