




# ZÁKLADY OPĚRY

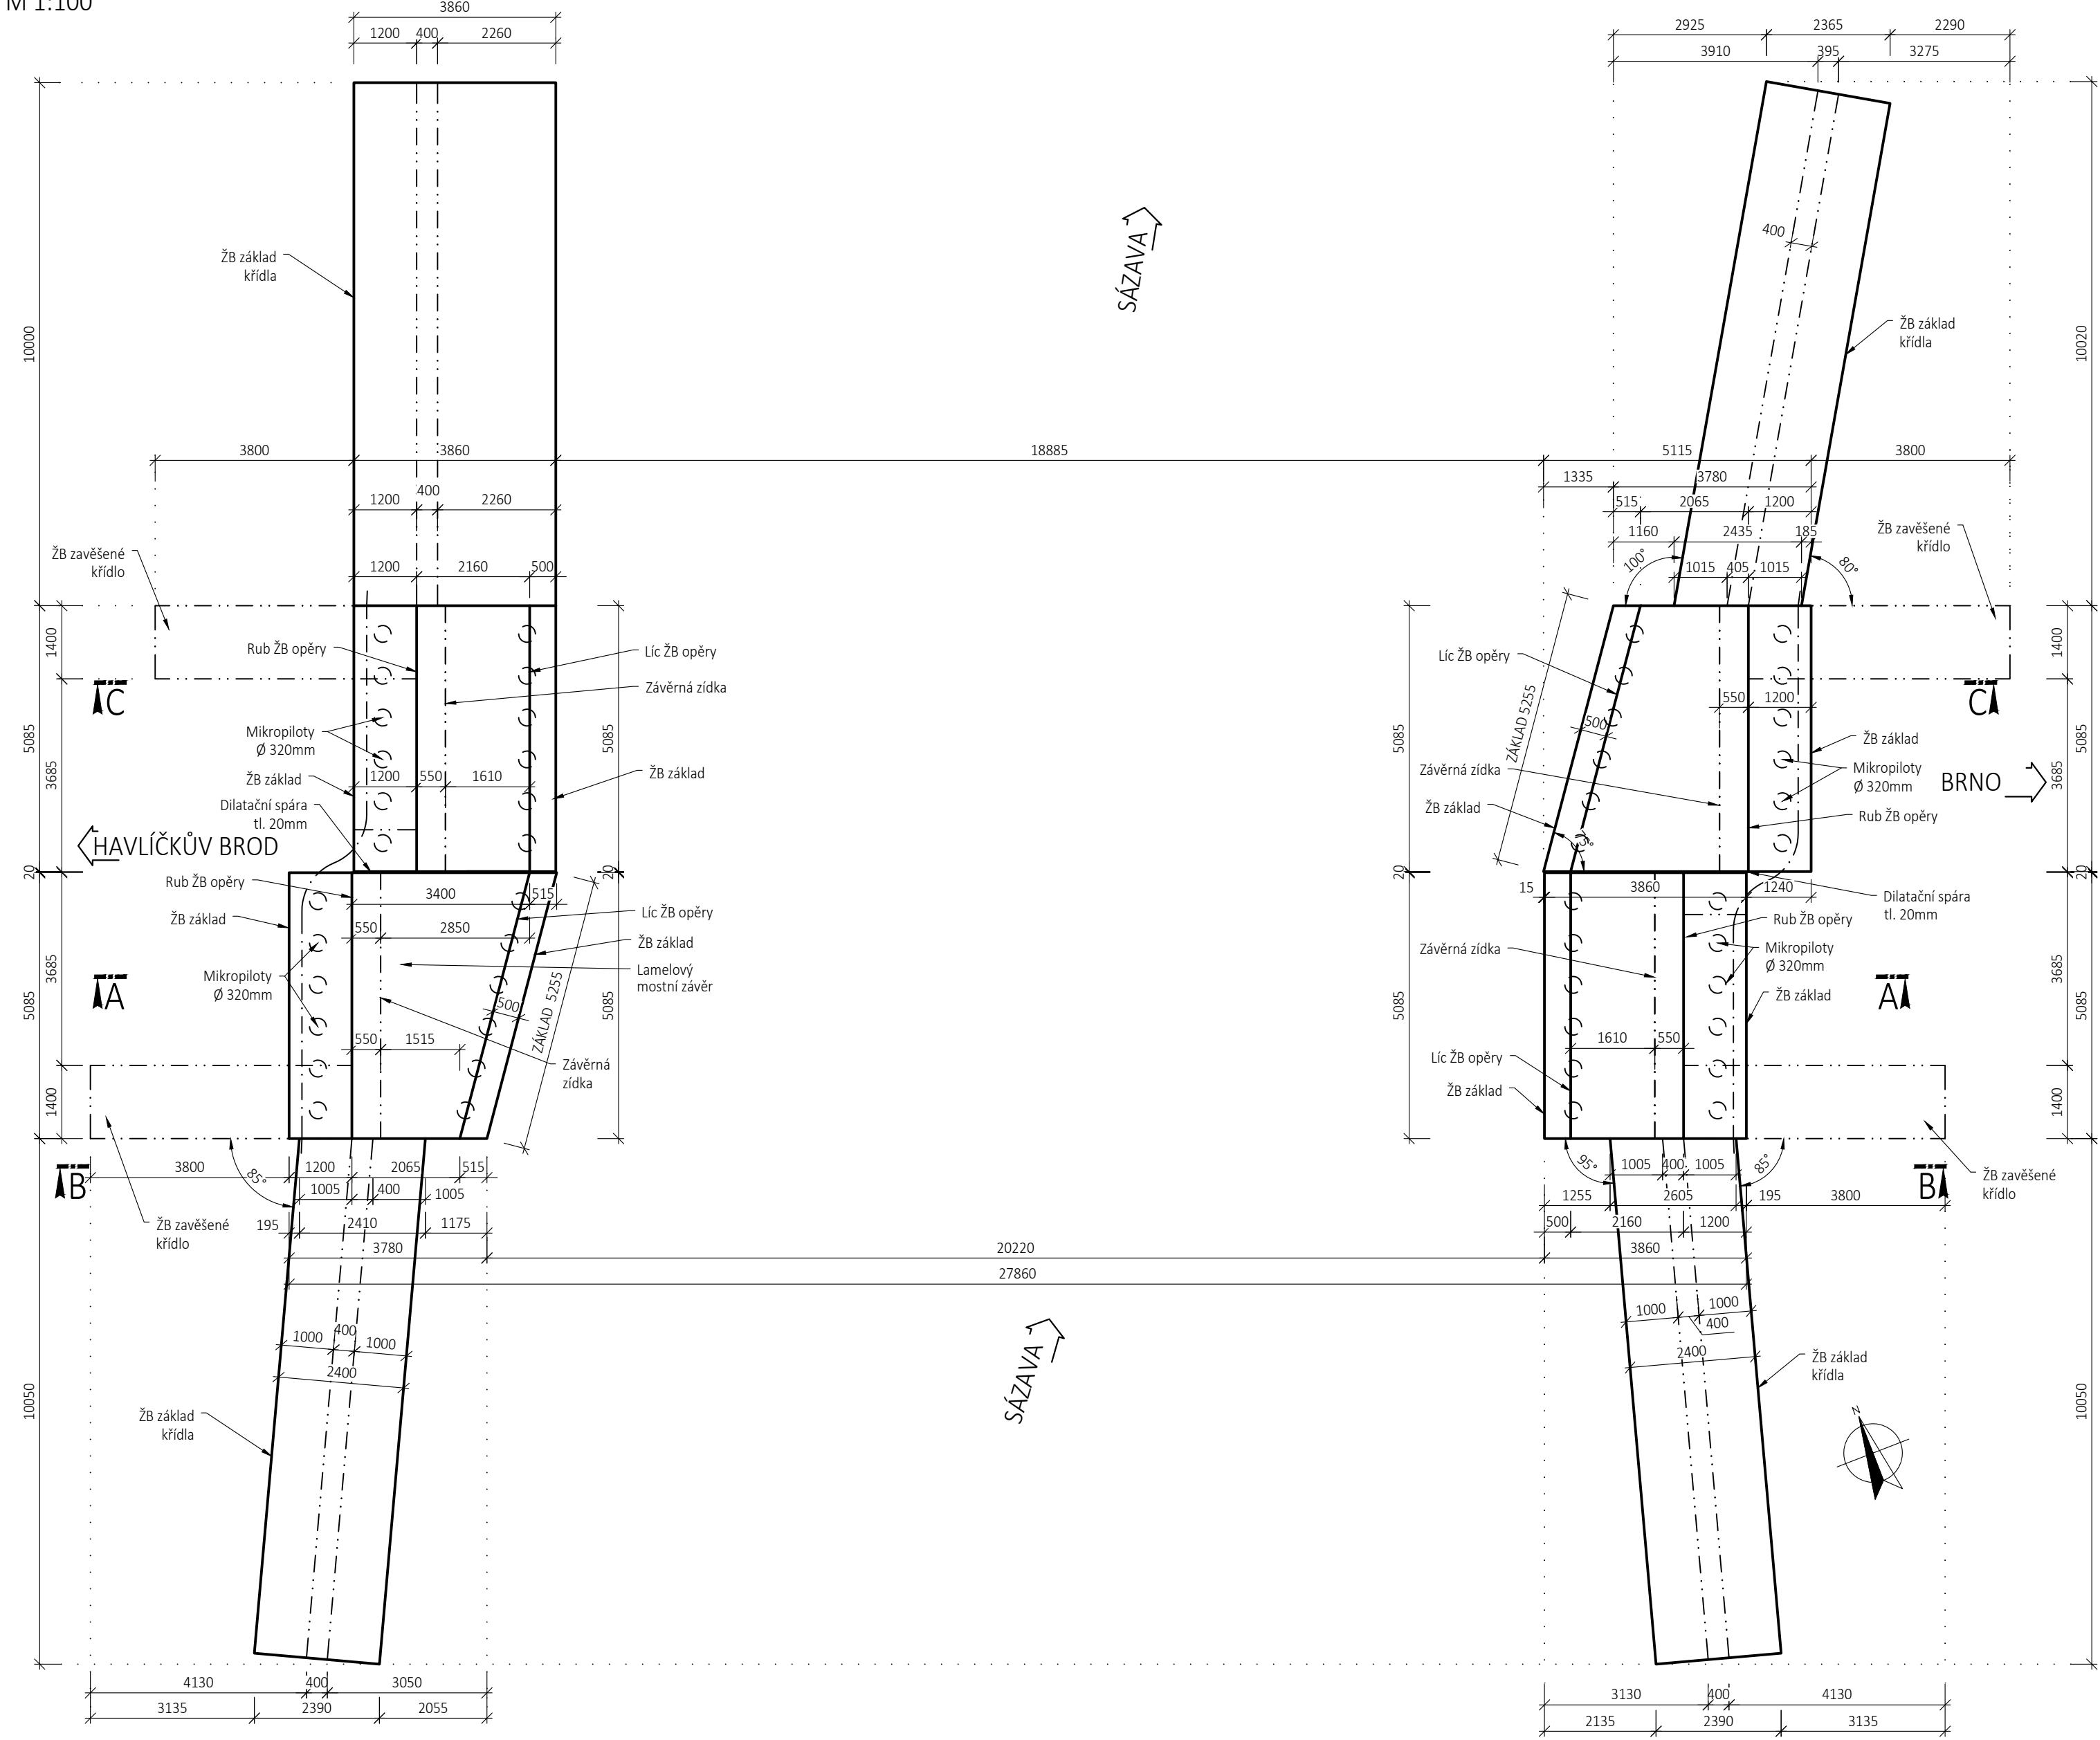


TVAR OPĚRY  
M 1:100

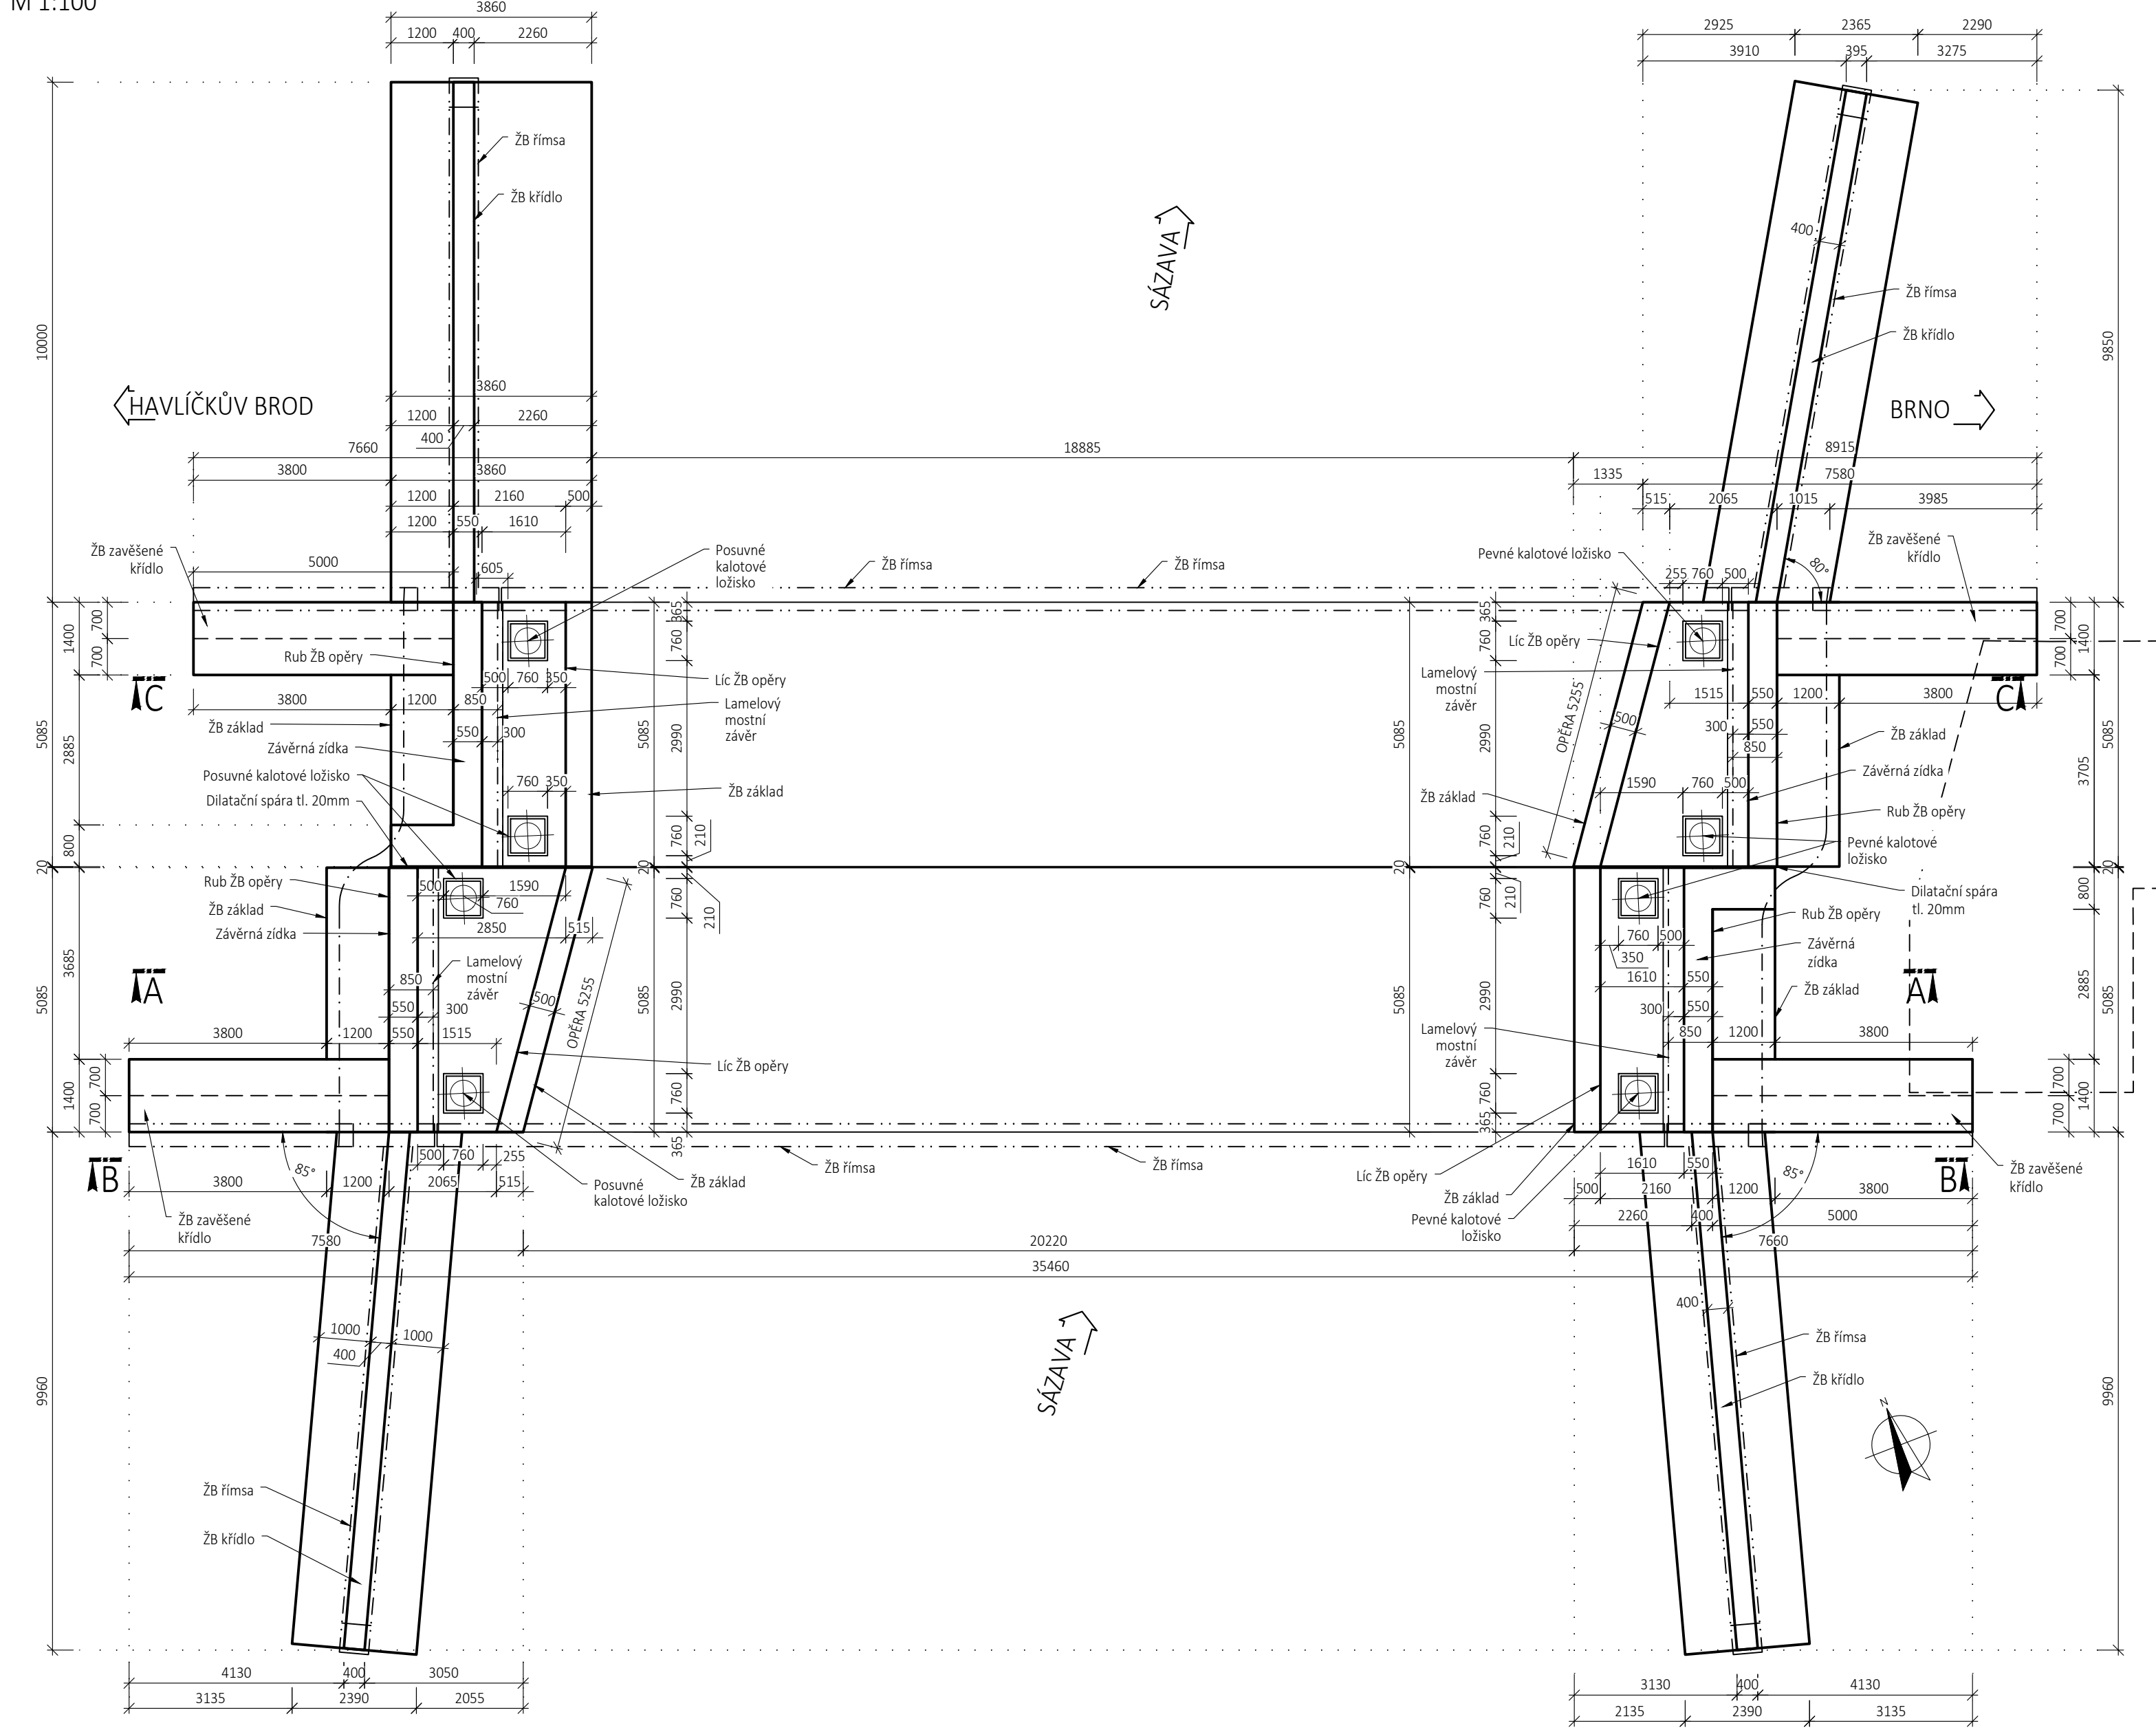


ŘEZ A-A  
M 1:50

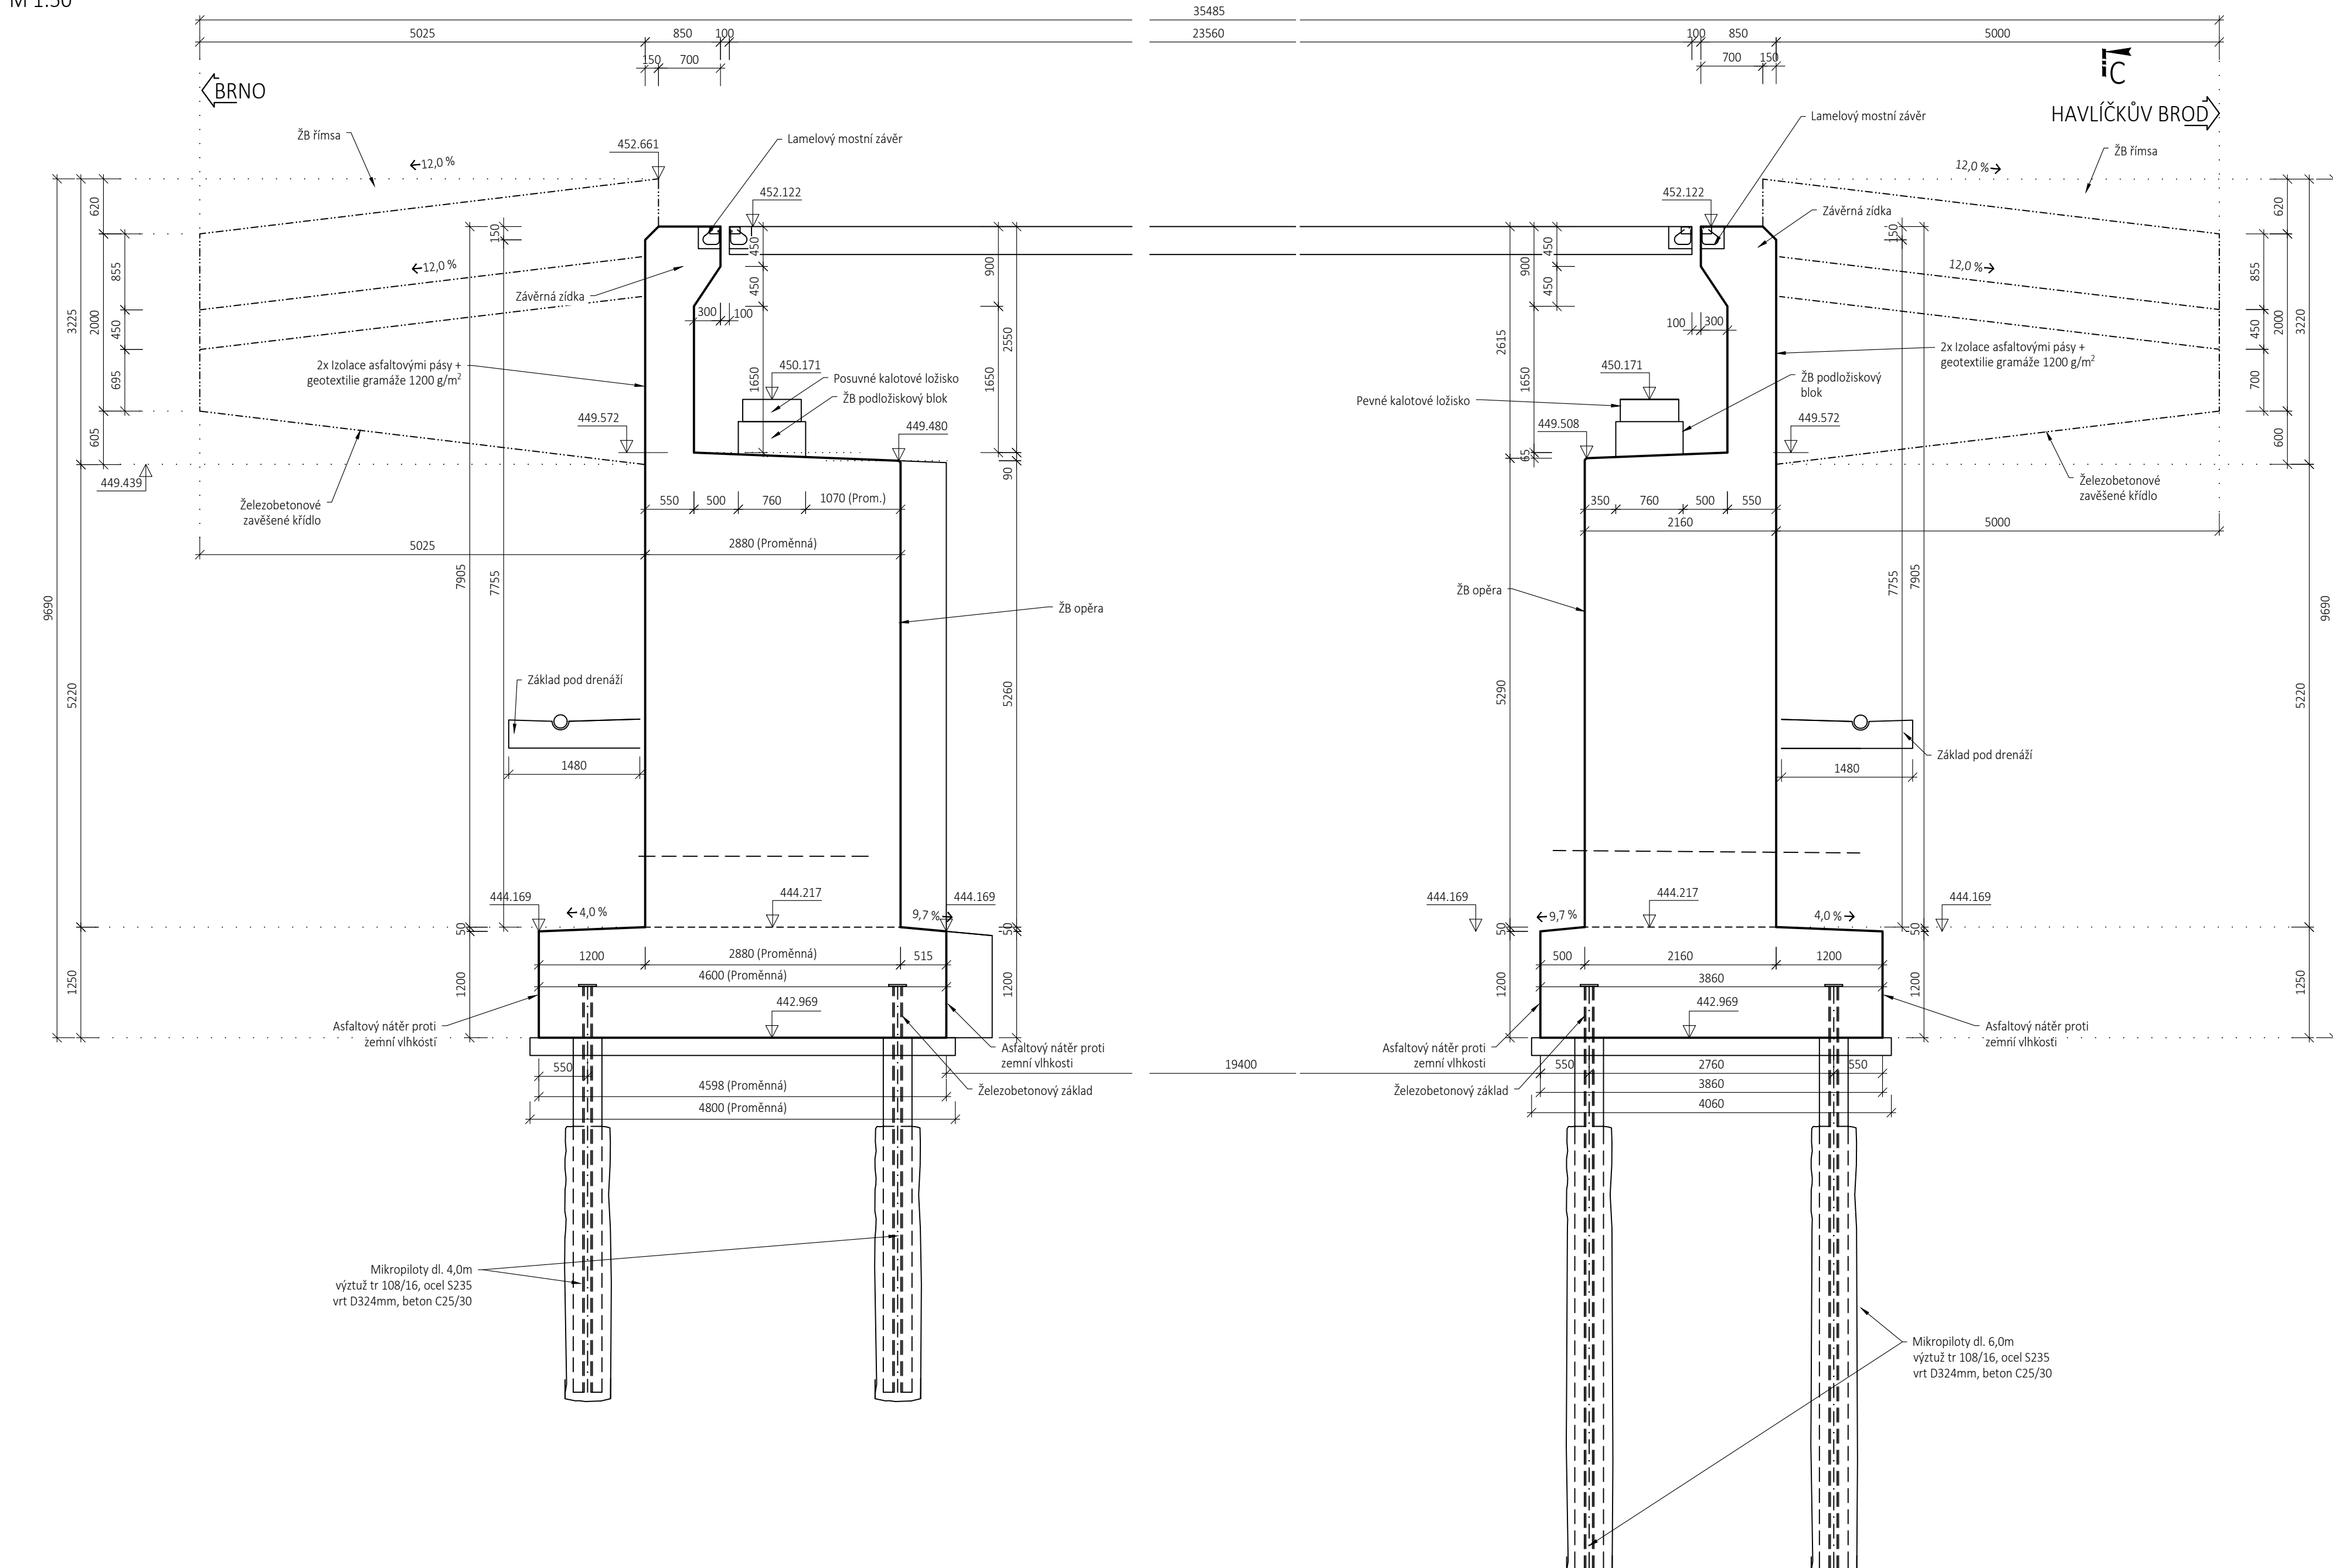

POHLED B-B  
M 1:50

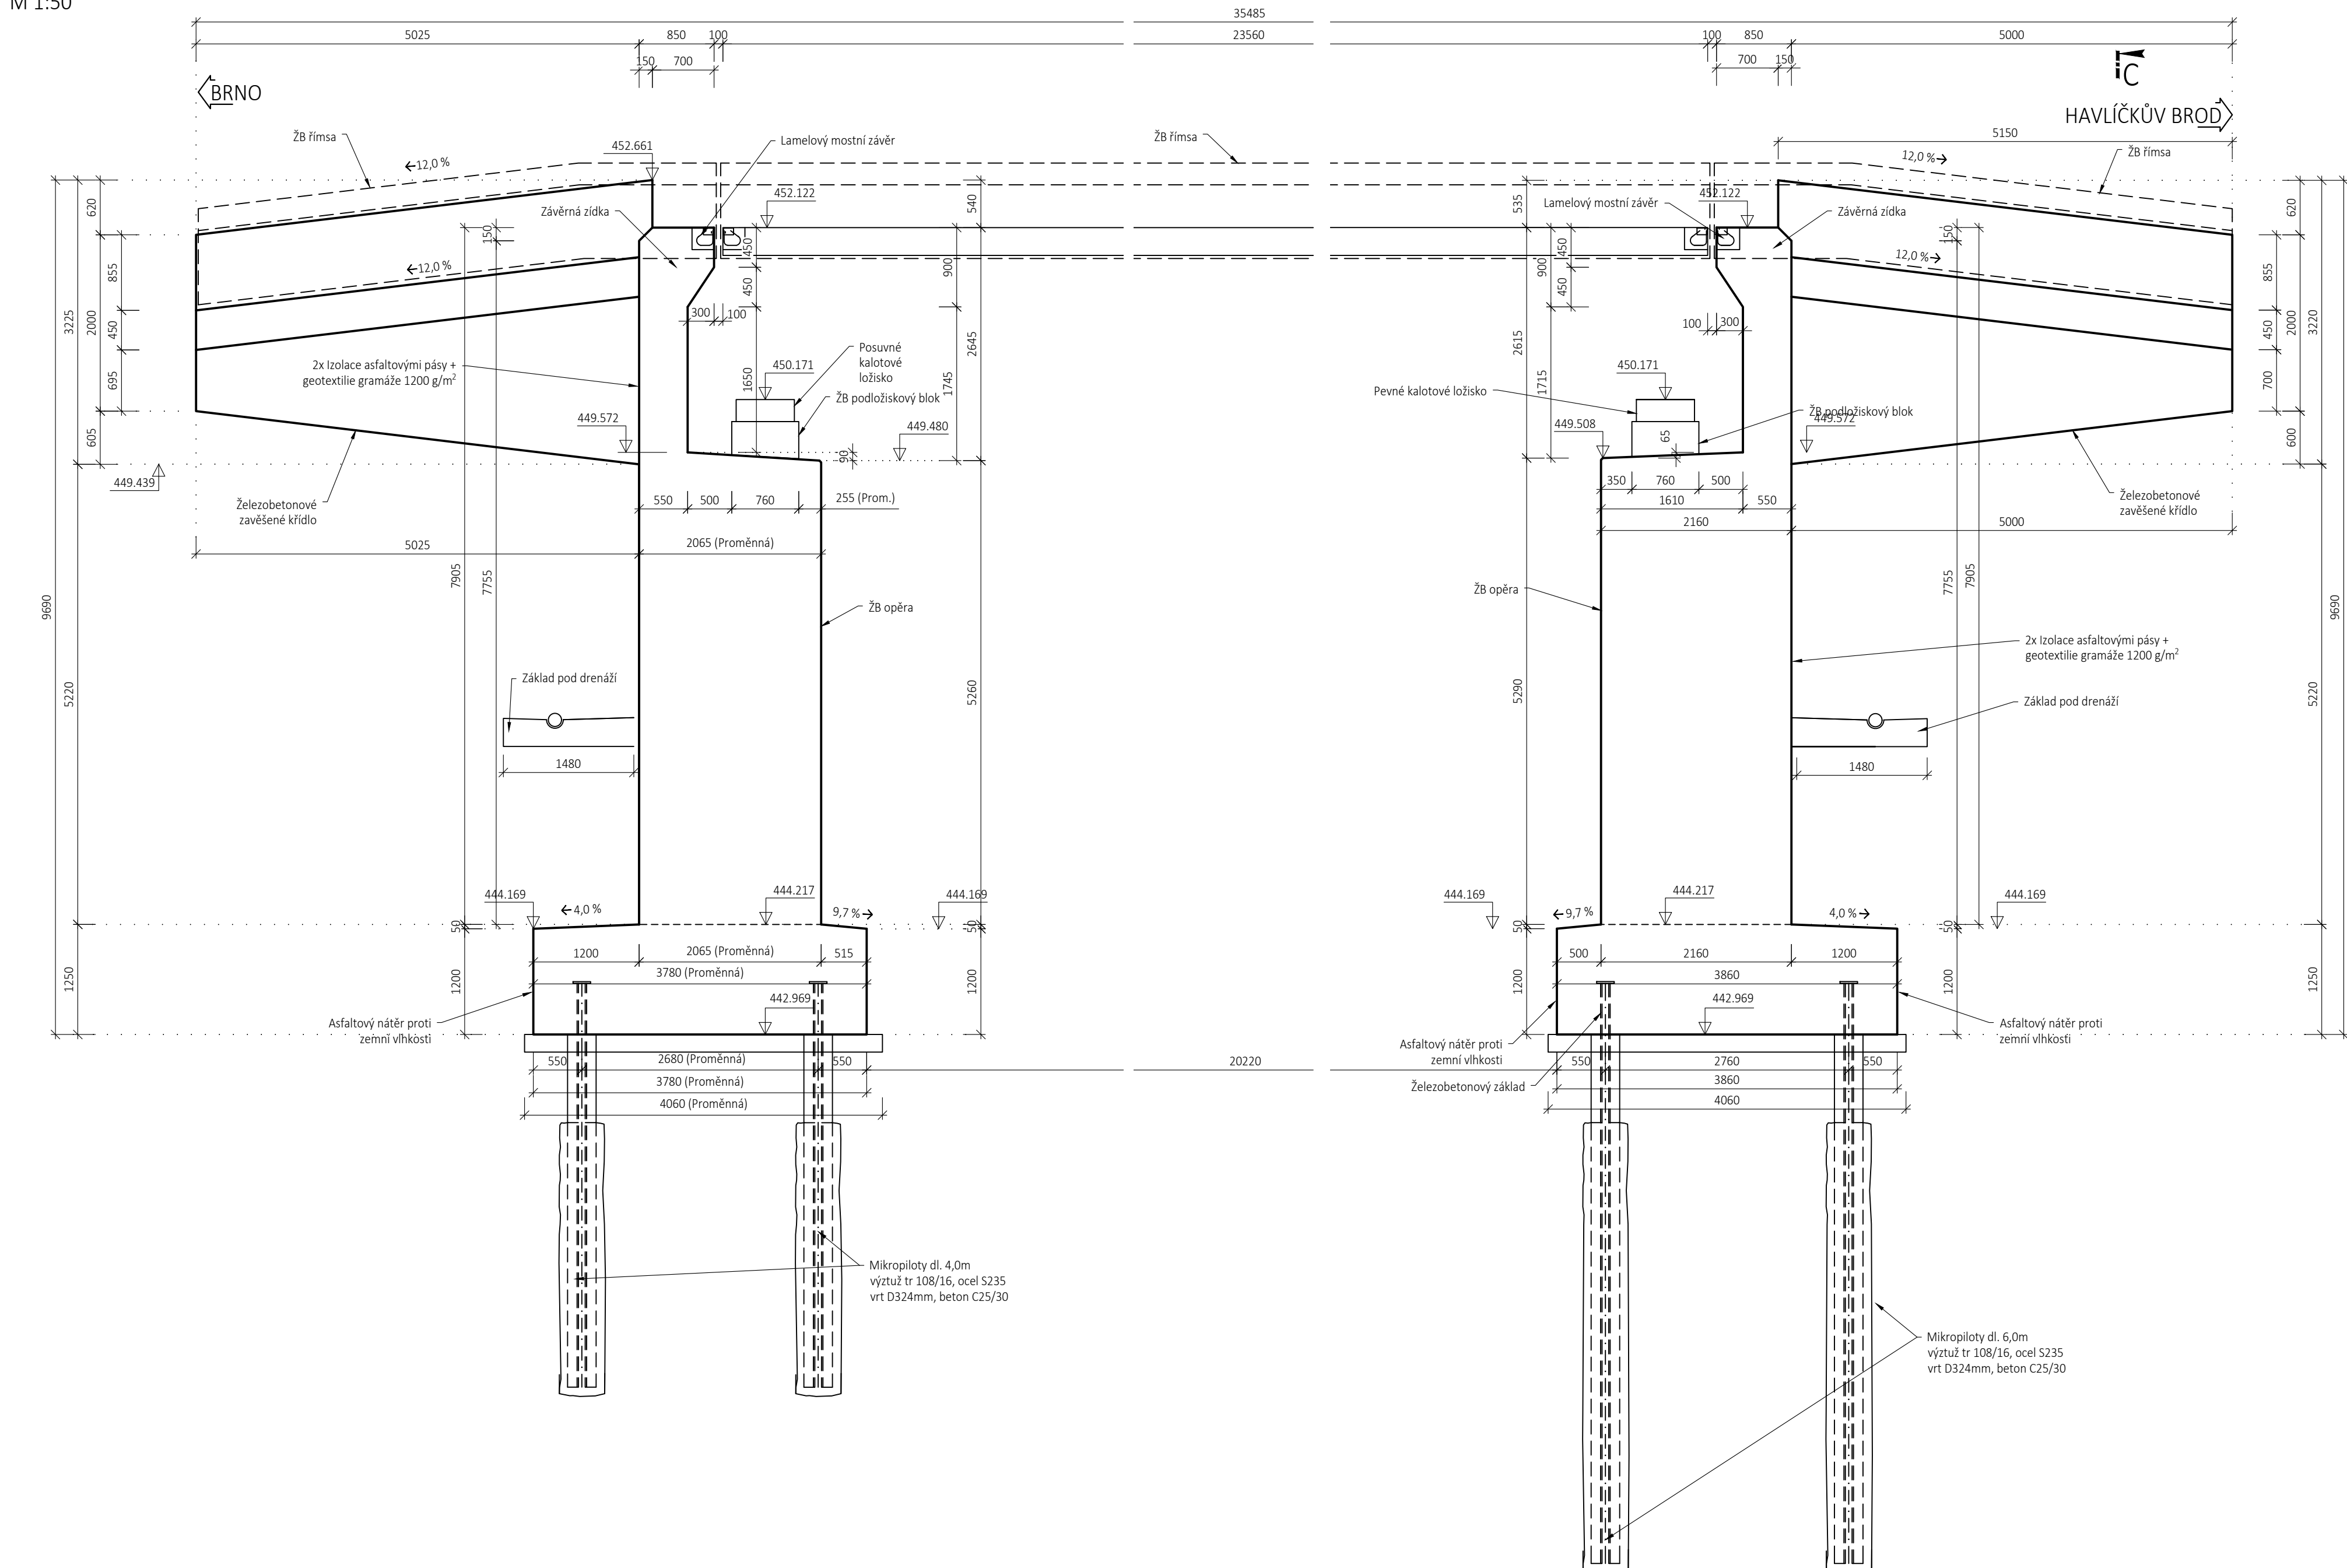

POHLED C-C  
M 1:50

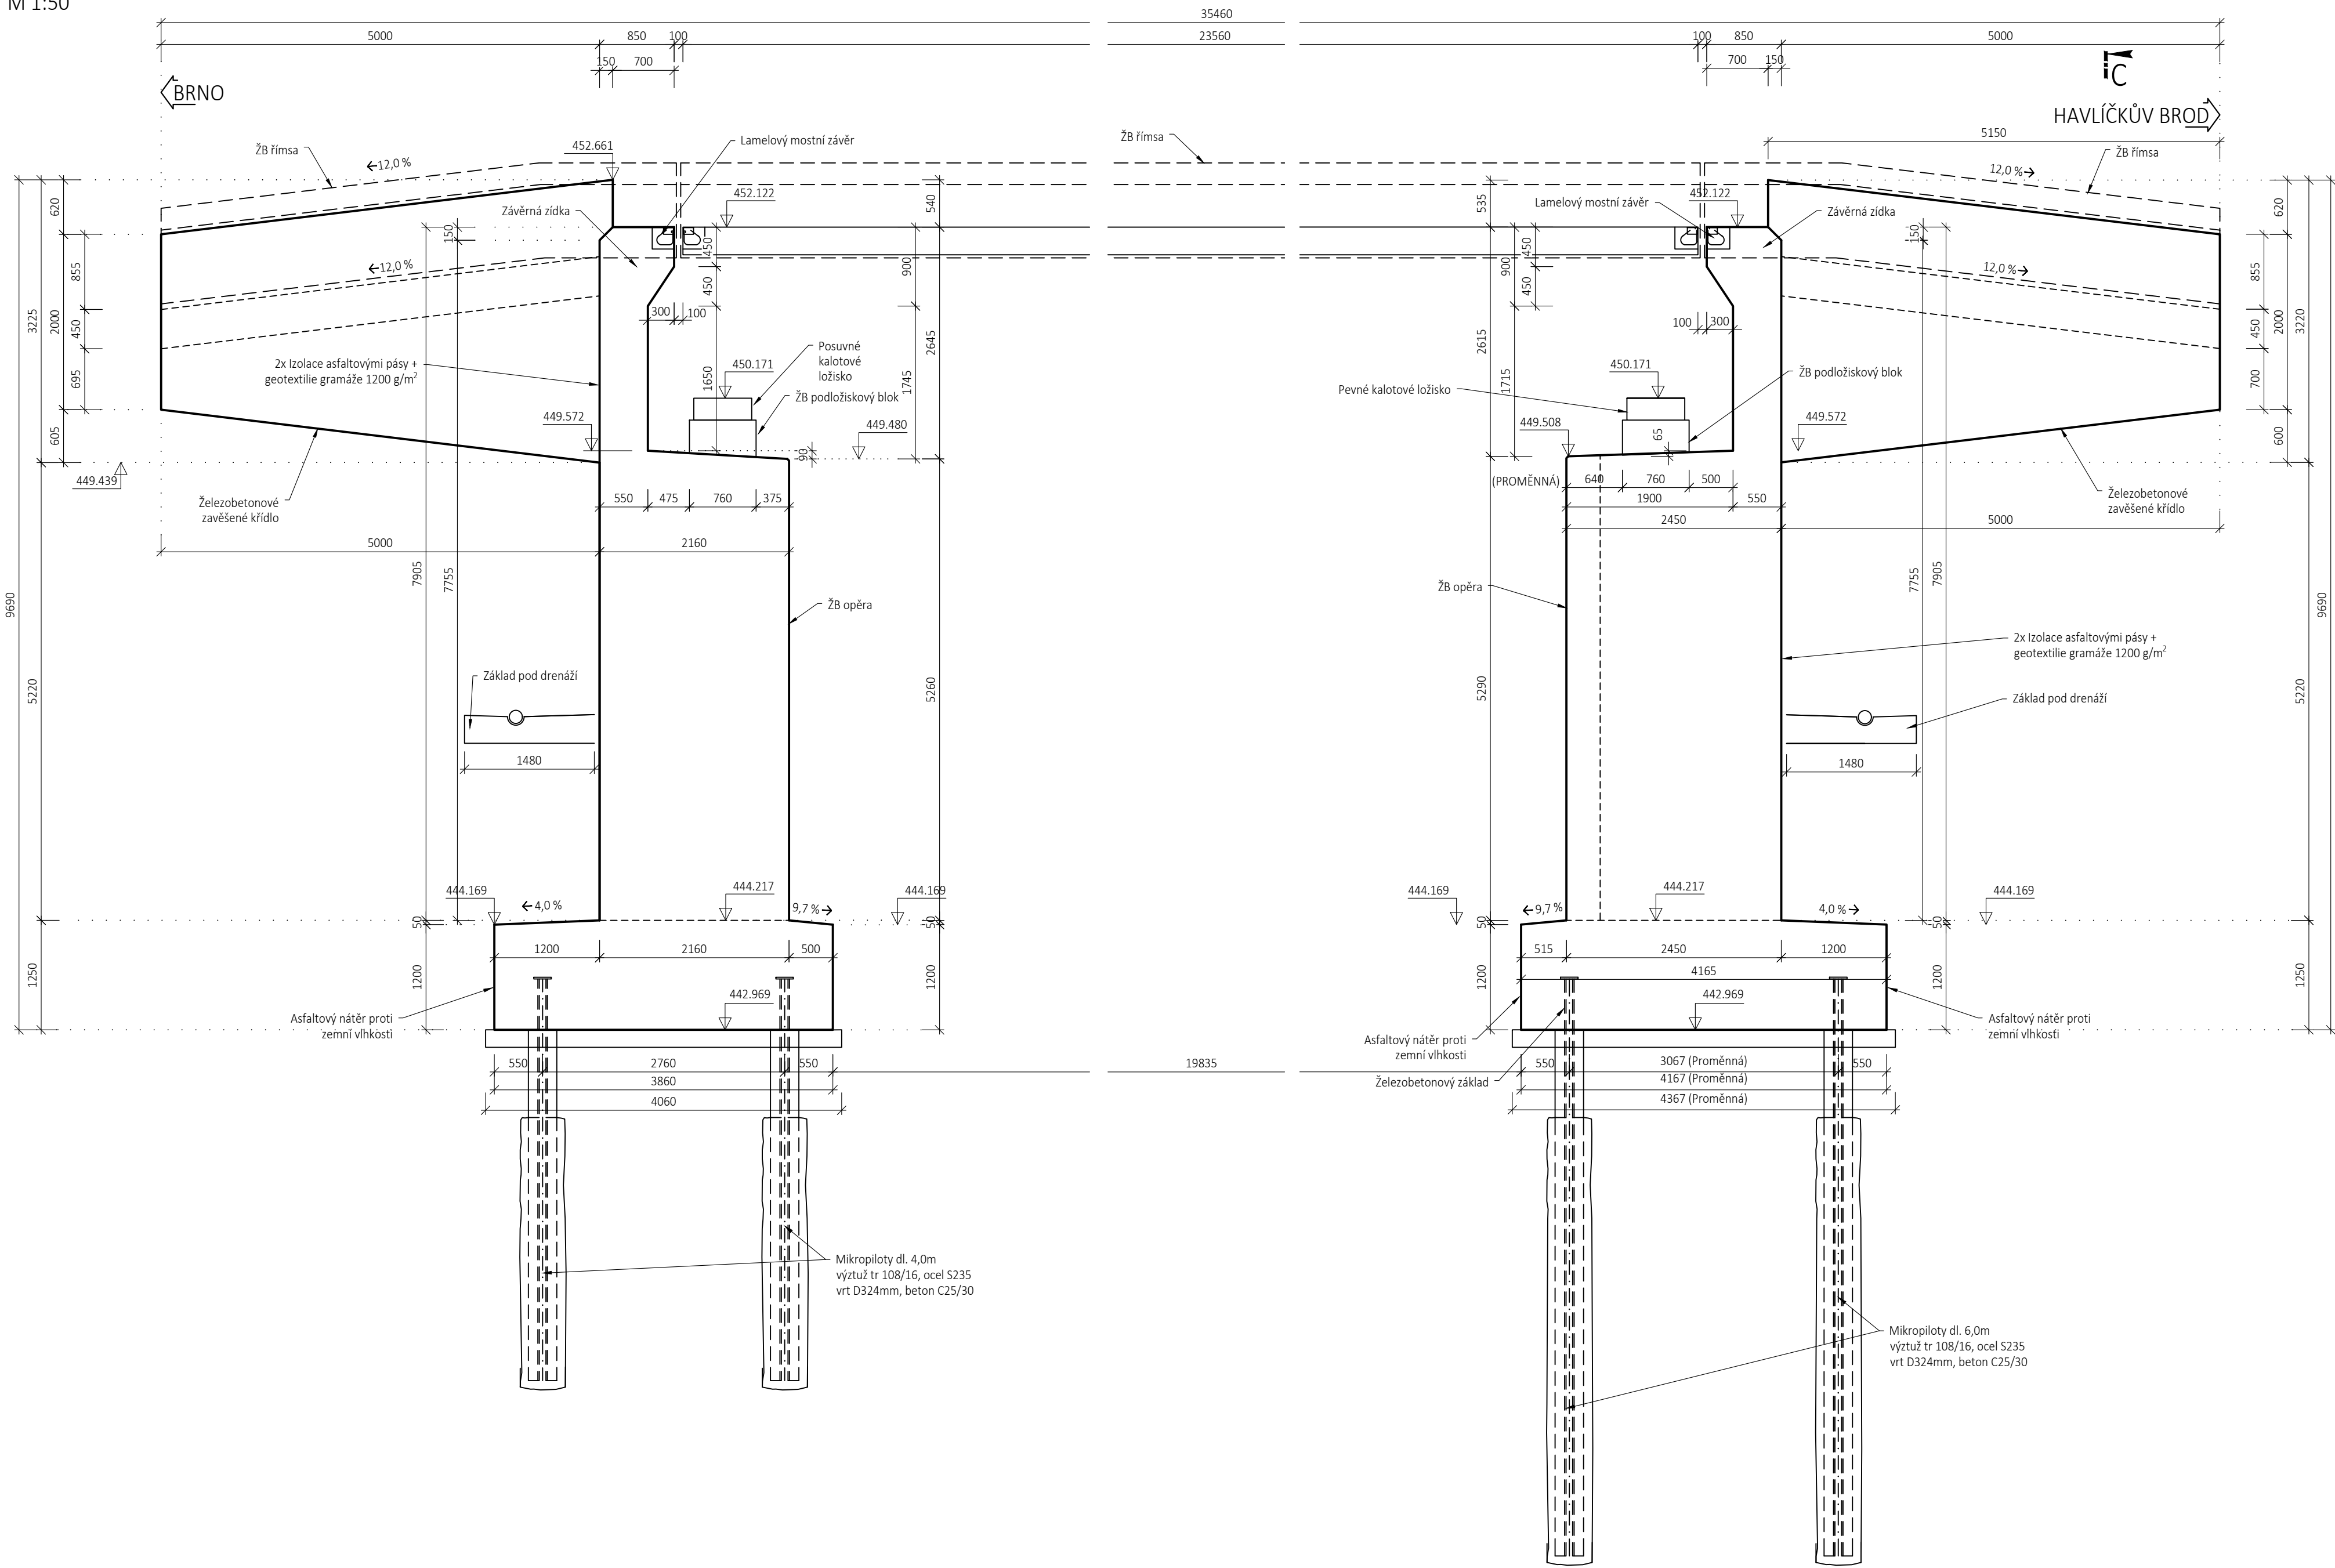

## Mosty mimo pozemní komunikace

Podkladní beton	C12/15	XA2 C1 0 - Dmax 22mm - S3
Základy	C25/30	XA2, XF2, XA1 C1 0 - Dmax 22mm - S3
Řísy opěr, úložné prahy, křídla	C30/37	XA1 (XA2), XC4, XF1 C1 0 - Dmax 22mm - S3
Nosná konstrukce mostů (žb deska, žbN, sřaťená deska, plovoucí izolace)	C30/37	XC3, XF3 C1 0 - Dmax 22mm - S3
Římsy	C30/37	XC3, XF3 C1 0 - Dmax 22mm - S3, průsak 20mm
Tvrďá ochranná izolace	C25/30	XC4, XF1 C1 0 - Dmax 22mm - S3
Tvarování a převahň kamenem do betonu	C30/37	XC4, XF1 C1 0 - Dmax 22mm - S2

[illegible]