



PROPUSTEK SO 13-21-02 V EV. KM 111,238
NOVÝ STAV


PŘÍČNÝ ŘEZ
1:50

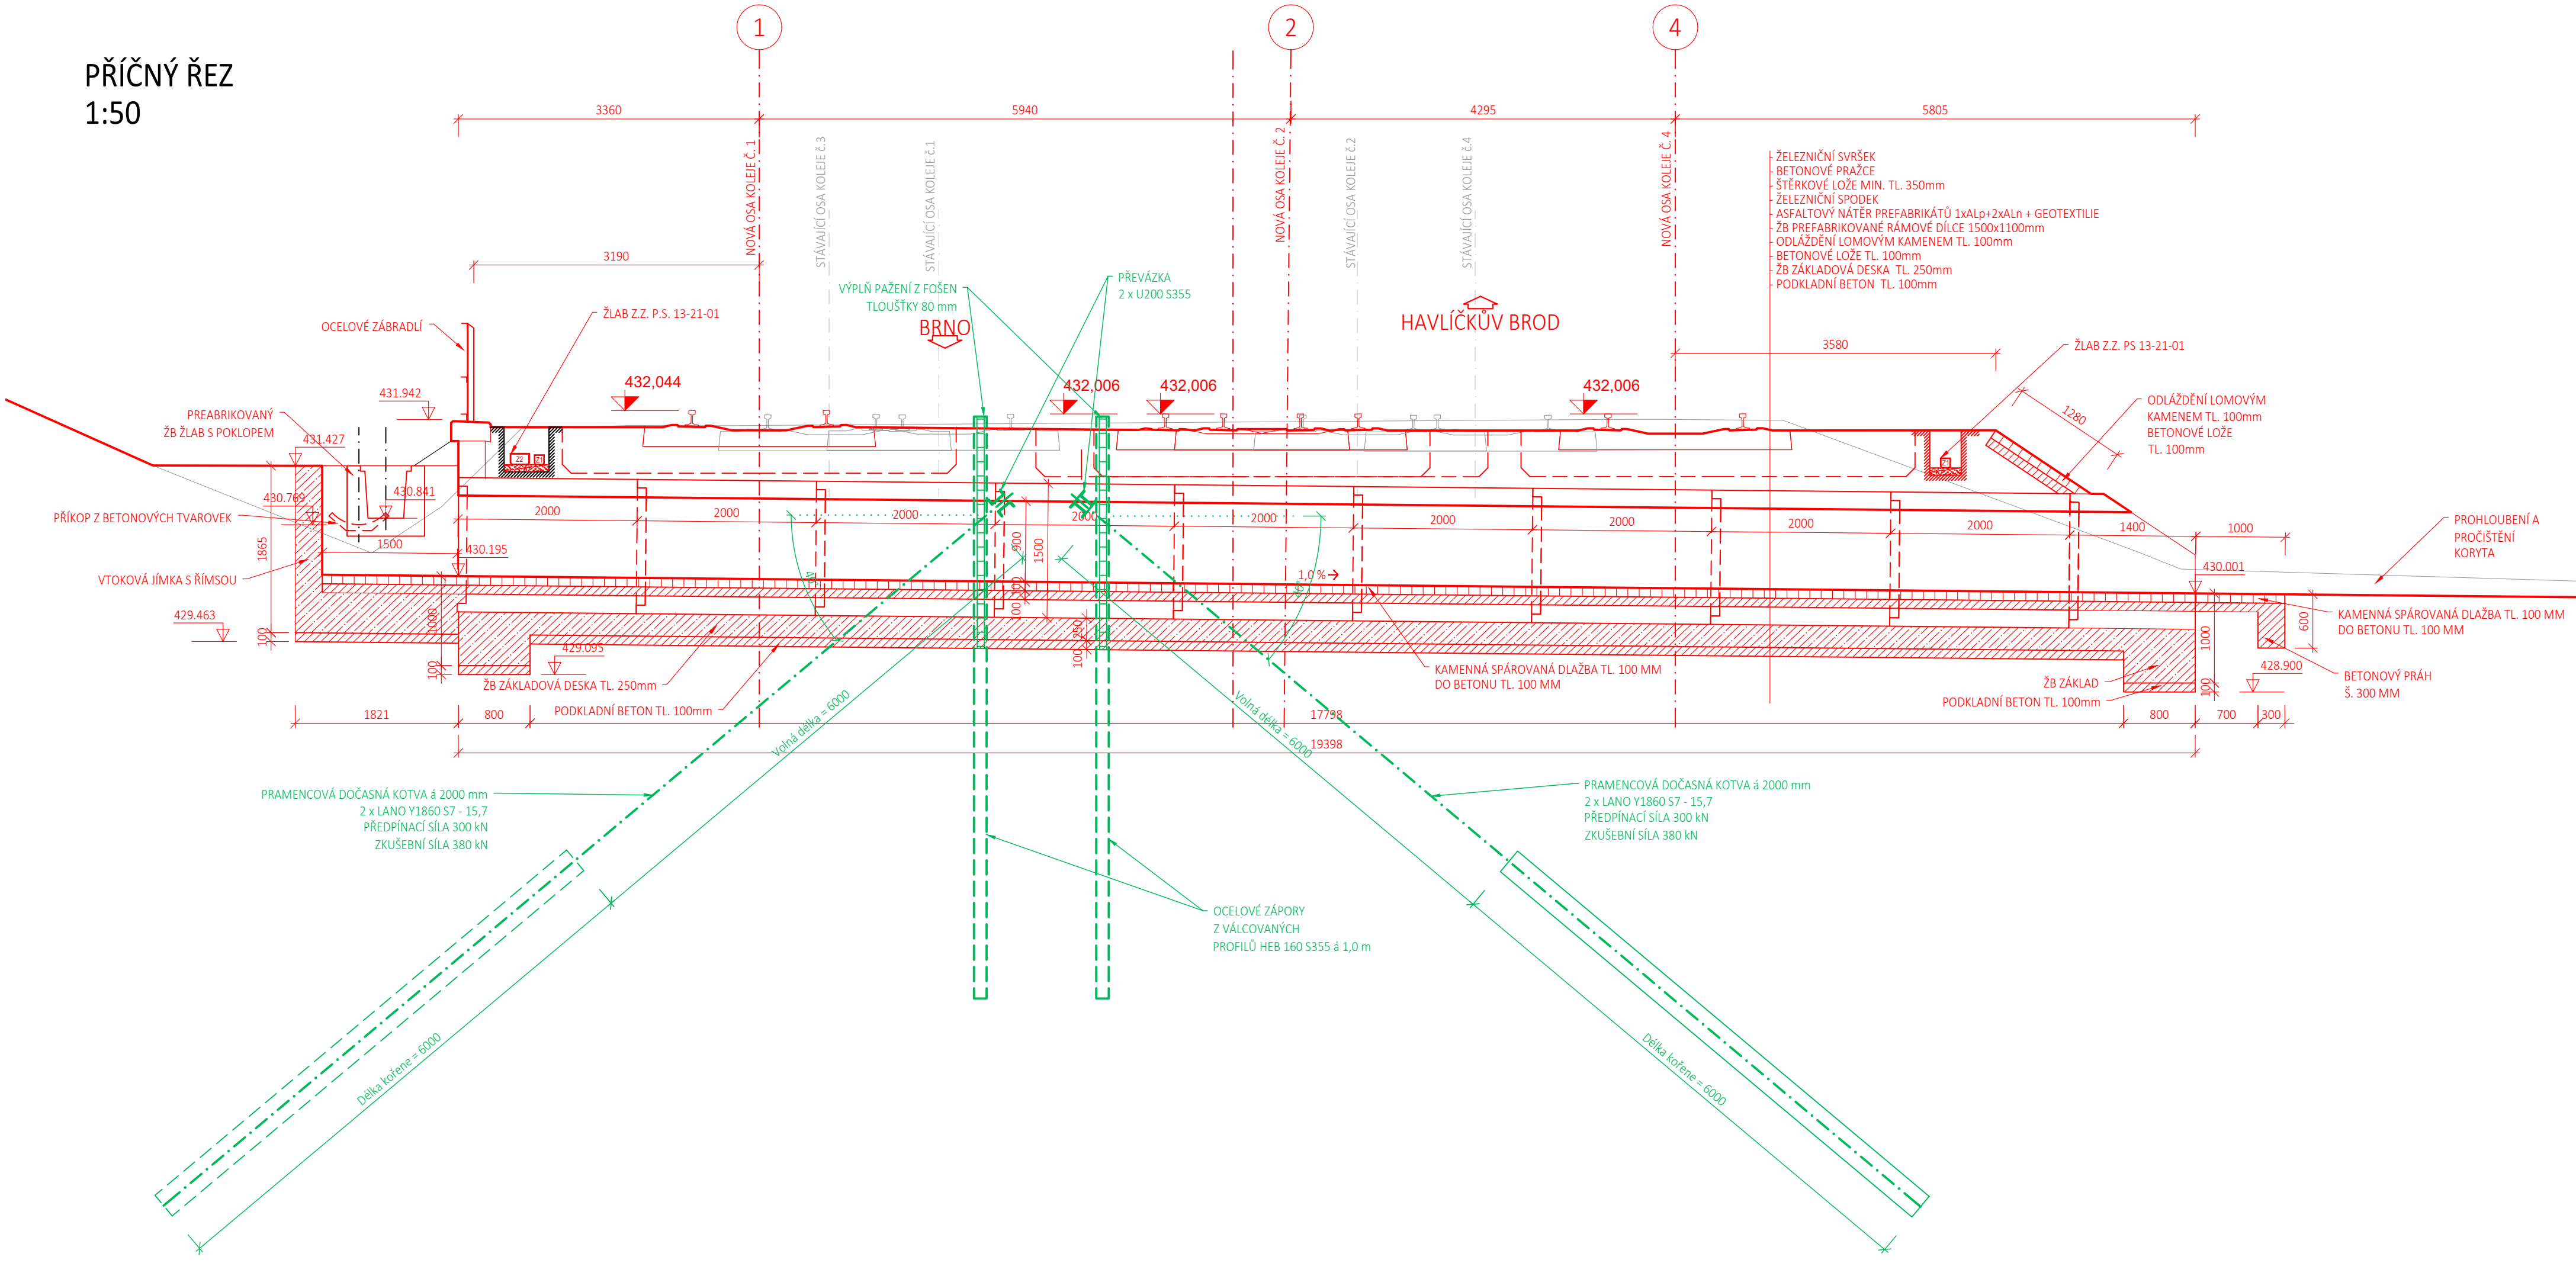


PODÉLNÝ ŘEZ OSOU KOLEJE Č. 1
1:50

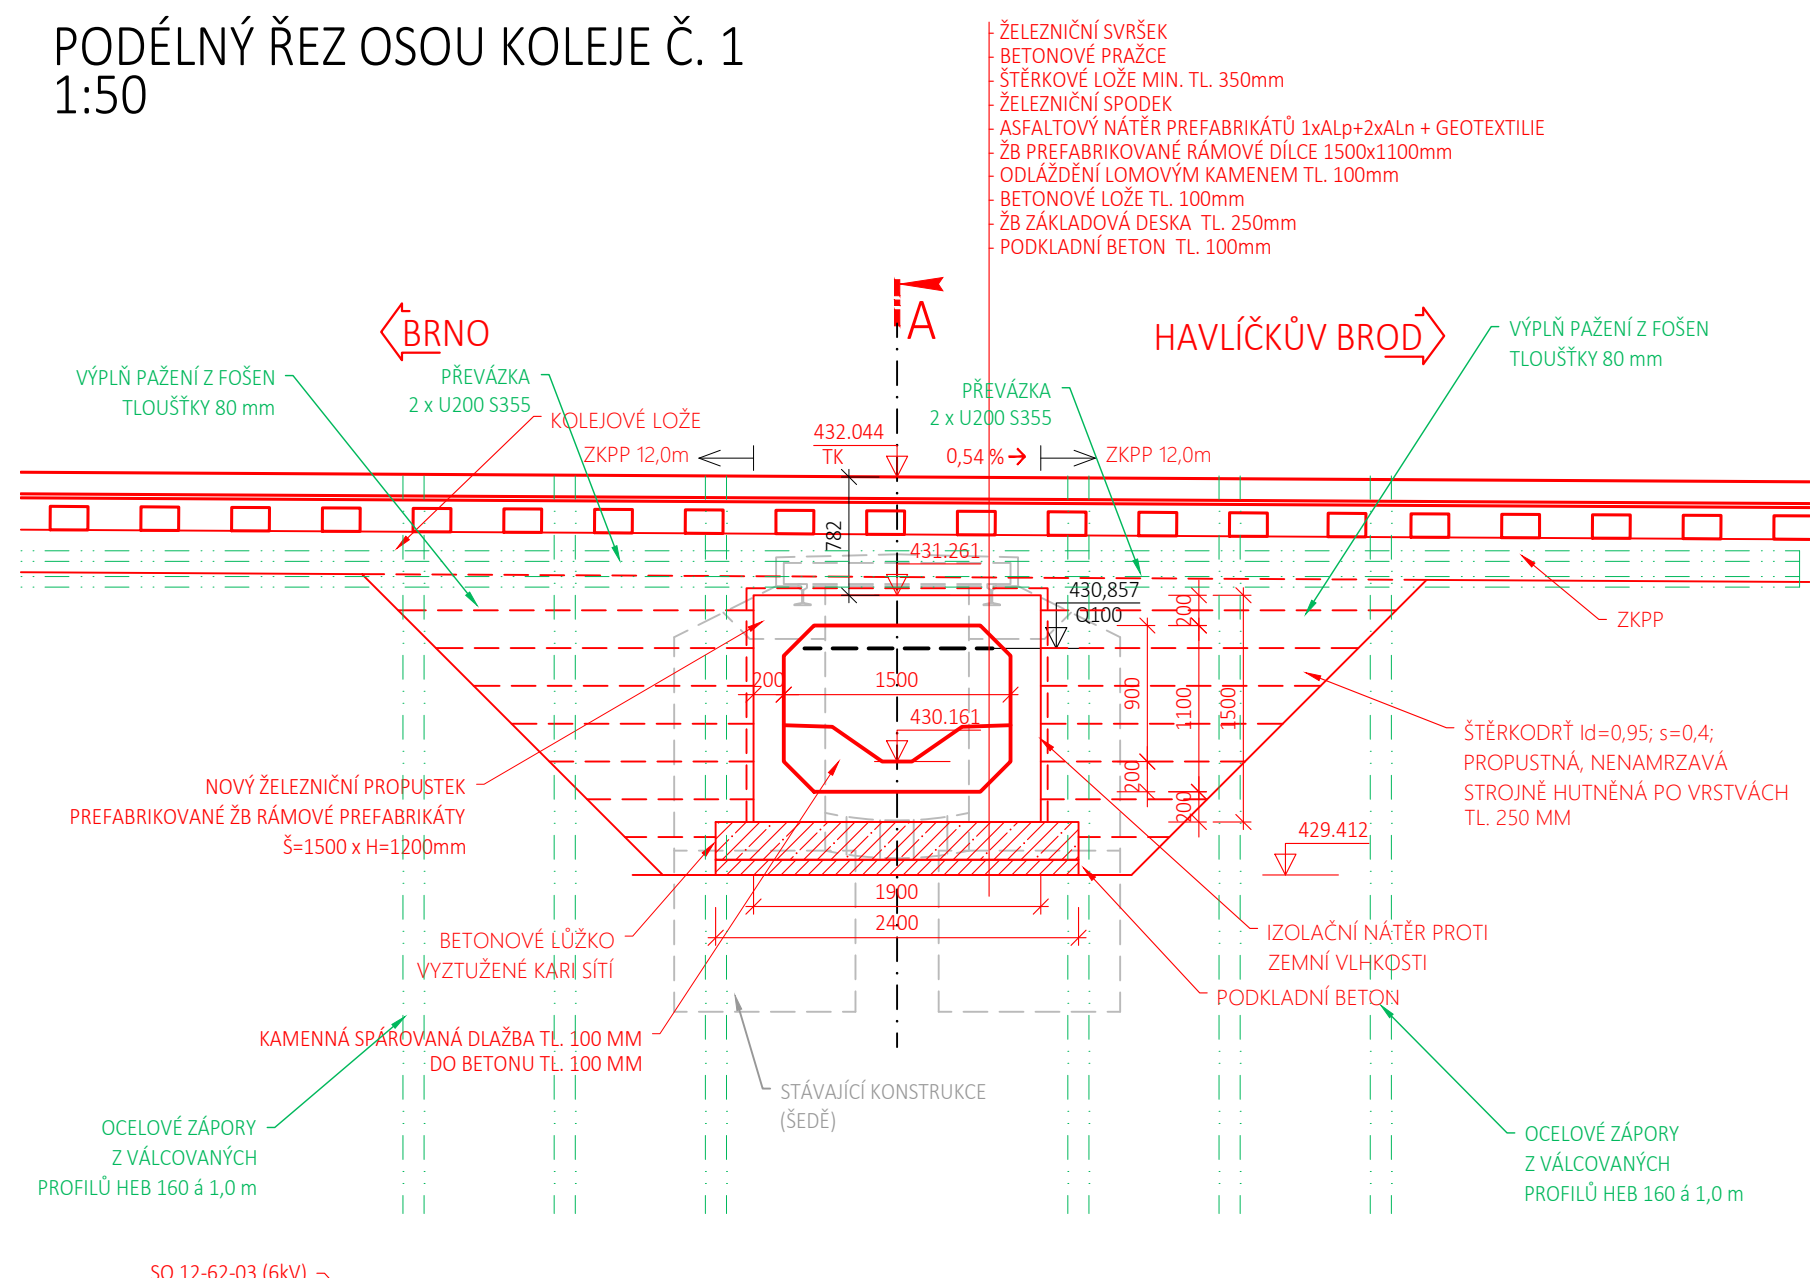

POHLED NA VTOK
1:50

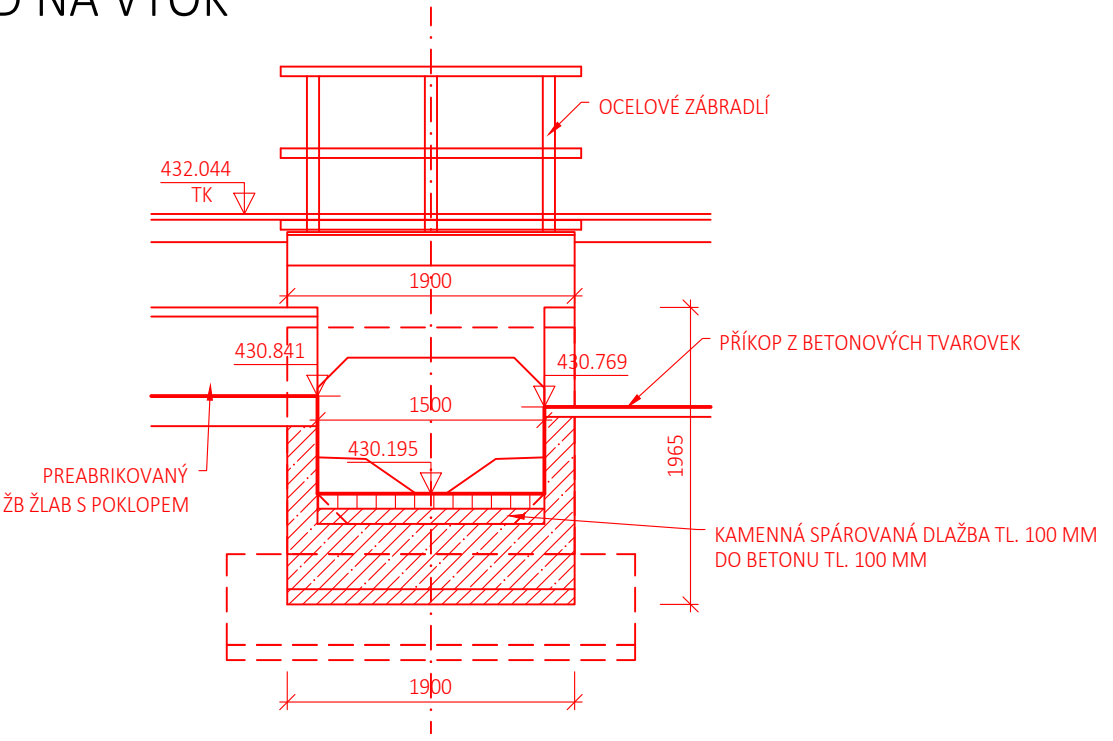

PŮDORYS
1:50

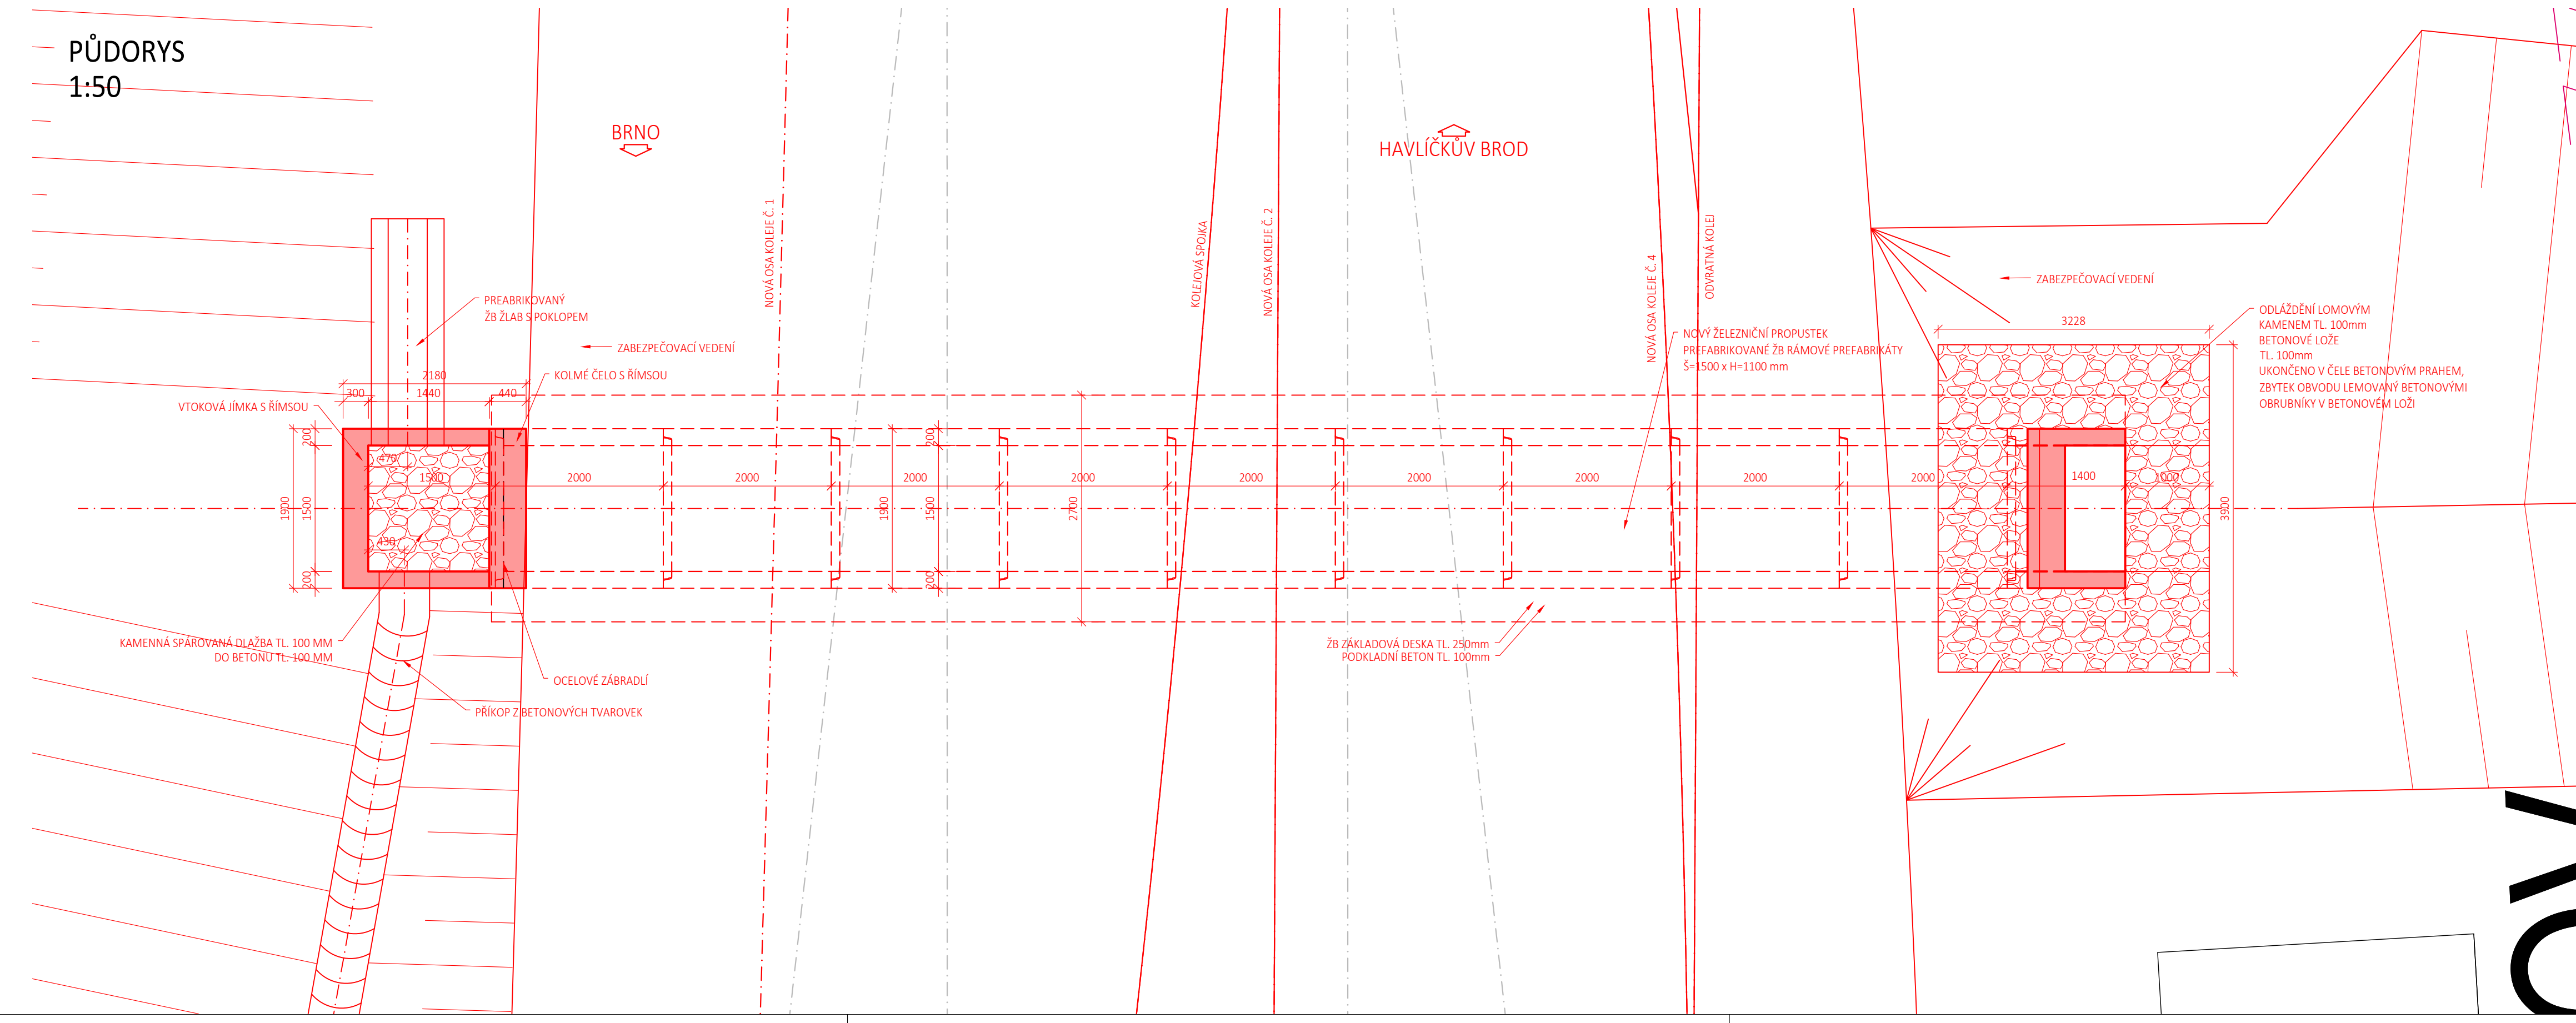

EVROPSKÁ UNIE
Evropské strukturální a investiční fondy
Operační program Doprava

Ministerstvo dopravy
Státní fond dopravní infrastruktury

Orientační schéma:

Razítko oprávněné osoby:

Podpis: _____ Datum: _____

Revize:	Datum:	Popis:	Kontroloval:
001	11 / 2021	První dílčí odevzdání	Ing. Emil Špaček
002	03 / 2022	DSP po zapracování připomínek složek Správy železnic, státní organizace	Ing. Emil Špaček
003	04 / 2022	PDPs k připomínkovému řízení složek Správy železnic, státní organizace	Ing. Emil Špaček
004	05 / 2022	PDPs po zapracování připomínek složek Správy železnic, státní organizace	Ing. Emil Špaček

Stavebník/Investor:

Adresa:

Správa železnic, státní organizace
Dlažďen 1003/7, 110 00 Praha 1

**SPRÁVA
ŽELEZNIC**

Zástupce investora:

Adresa:

Stavební správa východ
Nerudova 773/1, 779 00 Olomouc

Zhotovitel stavby:

Adresa:

Kontakt:

SAGASTA s.r.o.
Novodvorská 1010/14, 142 00, Praha 4 - Lhotka
T: +420 261 344 100
E: info@sagasta.cz

SAGASTA

Zhotovitel objektu:

Adresa:

Kontakt:

SAGASTA s.r.o.
Novodvorská 1010/14, 142 00, Praha 4 - Lhotka
T: +420 261 344 100
E: info@sagasta.cz

SAGASTA

Hlavní projektant (HIP):

Ing. Emil Špaček

Specialista:

Ing. Vojtěch Zvěřina

Odpovědný projektant:

Ing. Vojtěch Zvěřina

Zpracovatel:

Ing. Vojtěch Zvěřina

Název stavby/akce:

**Rekonstrukce traťového úseku
Příbyslav - Pohled**

Označení (S-kód):

S621500627

Označení zhotovitele:

120 076

Název části:

Mosty, propustky, zdi

Název objektu:

Železniční propustek v ev. km 111,238

Označení části:

D 2.1.4

Název přílohy:

Nový stav

Název dílčí části přílohy:

Označení objektu/komplexu:

SO 13-21-02

Kraj:

Katastrální území:

TUDU:

2031 26
2031 M1
2031 N1

Výšičina

viz. textová část

Číslo přílohy:

2 003

Paré:

Soubor dokumentace:

Datum zpracování:

Formát:

Měřítko:

11 / 2021

8 x A4

1:50

PDPs

11 / 2021

SKUPINA DOKUMENTACE

1 2 