

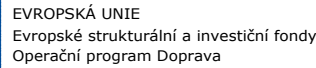


PŮDORYS
1:100

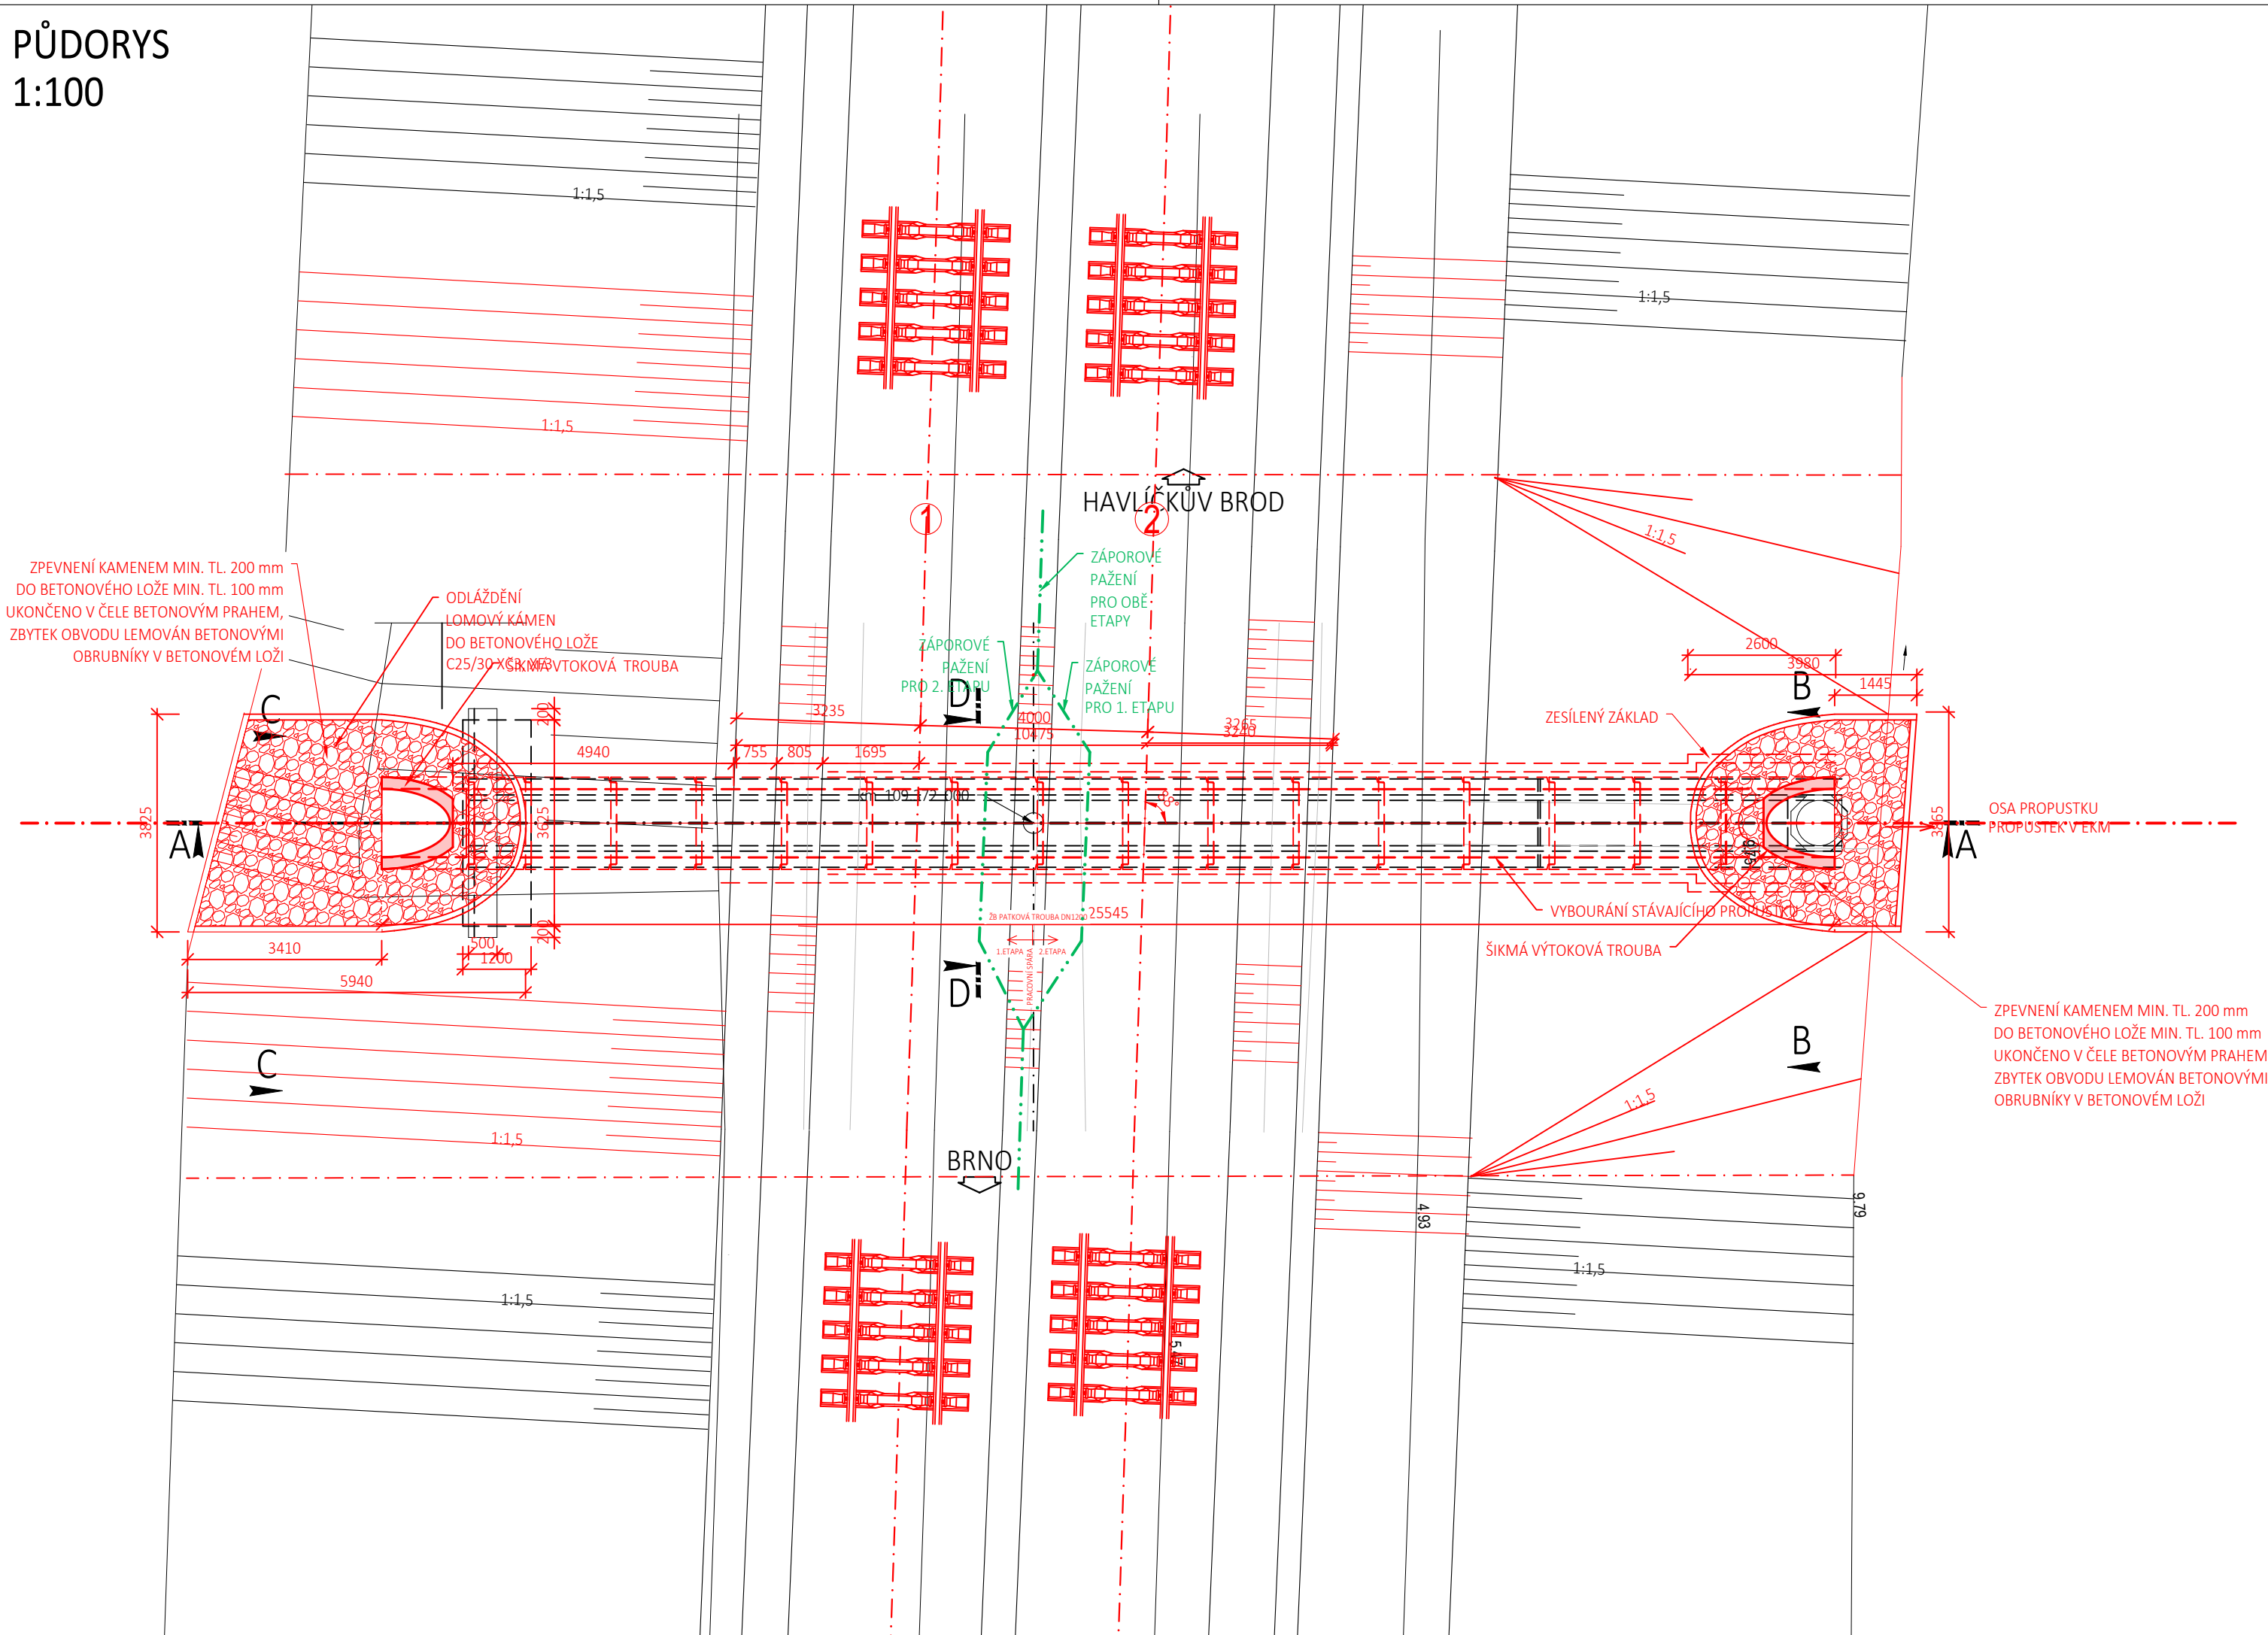

Razítko oprávněné osoby:

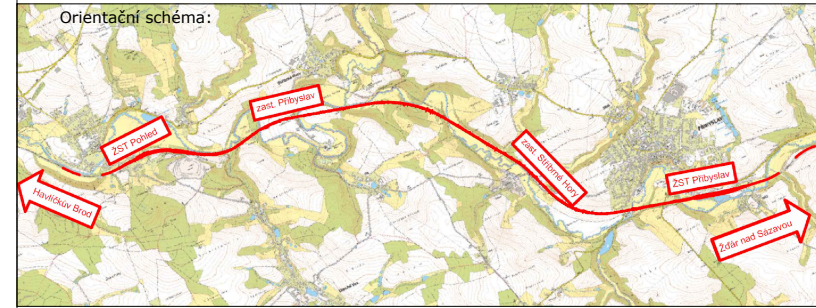

Podpis: Datum:

Revize:	Datum:	Popis:	Kontroloval:
001	11 / 2021	První dílčí odevzdání	Ing. Emil Špaček
002	03 / 2022	DSP po zapracování připomínek složek Správy železnic, státní organizace	Ing. Emil Špaček
003	04 / 2022	PDPS k připomínkovému řízení složek Správy železnic, státní organizace	Ing. Emil Špaček
004	05 / 2022	PDPS po zapracování připomínek složek Správy železnic, státní organizace	Ing. Emil Špaček

Stavebník/Investor:	Správa železnic, státní organizace
Adresa:	Dlážděná 1003/7, 110 00 Praha 1
Zástupce investora:	Stavební správa východ
Adresa:	Nerudova 773/1, 779 00 Olomouc



Zhotovitel stavby:	SAGASTA s.r.o.
Adresa:	Novodvorská 1010/14, 142 00, Praha 4 - Lhotka
Kontakt:	T: +420 261 344 100 E: info@sagasta.cz



Zhotovitel objektu:	SAGASTA s.r.o.
Adresa:	Novodvorská 1010/14, 142 00, Praha 4 - Lhotka
Kontakt:	T: +420 261 344 100 E: info@sagasta.cz



Hlavní projektant (HIP): Ing. Emil Špaček	Specialista: Ing. Vojtěch Zvěřina	Odpovědný projektant: Ing. Vojtěch Zvěřina	Zpracovatel: Ing. Vojtěch Zvěřina
--	--------------------------------------	---	--------------------------------------

Název stavby/akce:		Rekonstrukce traťového úseku Přibyslav - Pohled		Označení (S-kód): S621500627
Název části:		Mosty, propustky, zdi		Označení zhotovitele: 120 076
Název objektu:		Železniční propustek v ev. km 109,372		Označení části: D 2.1.4
Název přílohy:		Nový stav - přehled pohledy		Označení objektu/komplexu: SO 12-21-07
Název dílčí části přílohy:				Číslo přílohy: 2 032
Kraj:	Katastrální území:	TUDU: 2031 26 2031 M1 2031 N1		Paré:
Vysočina	viz. textová část			
Stupeň dokumentace:		Datum zpracování:	Formáty:	Měřítko:
PDPS	11 / 2021	30x44		1:500

S-kód:										Stupeň dokumentace: Část:										Objekt:										Podobjekt:										Příloha:										Revize:									
5 6 2 1 5 0 0 0 6 2 7										- P D P S - X D 2 1 4										- S 0 1 2 2 1 0 7										X X										2 - 0 3 2										- 0 0 4									

DOKUMENTACI LZE UŽÍVAT POUZE VE SMYSLU PŘÍSLUŠNÉ SMLOUVY O DÍLO. VÝKRES, ČI JEJÍ ČÁST, MŮŽE BÝT KOPIJOVÁN NEBO JINÝM ZPŮSOBEM ROZŠÍŘOVÁN POUZE PO PŘEDCHOZÍM SOHLASU SAGASTA, s.r.o.