


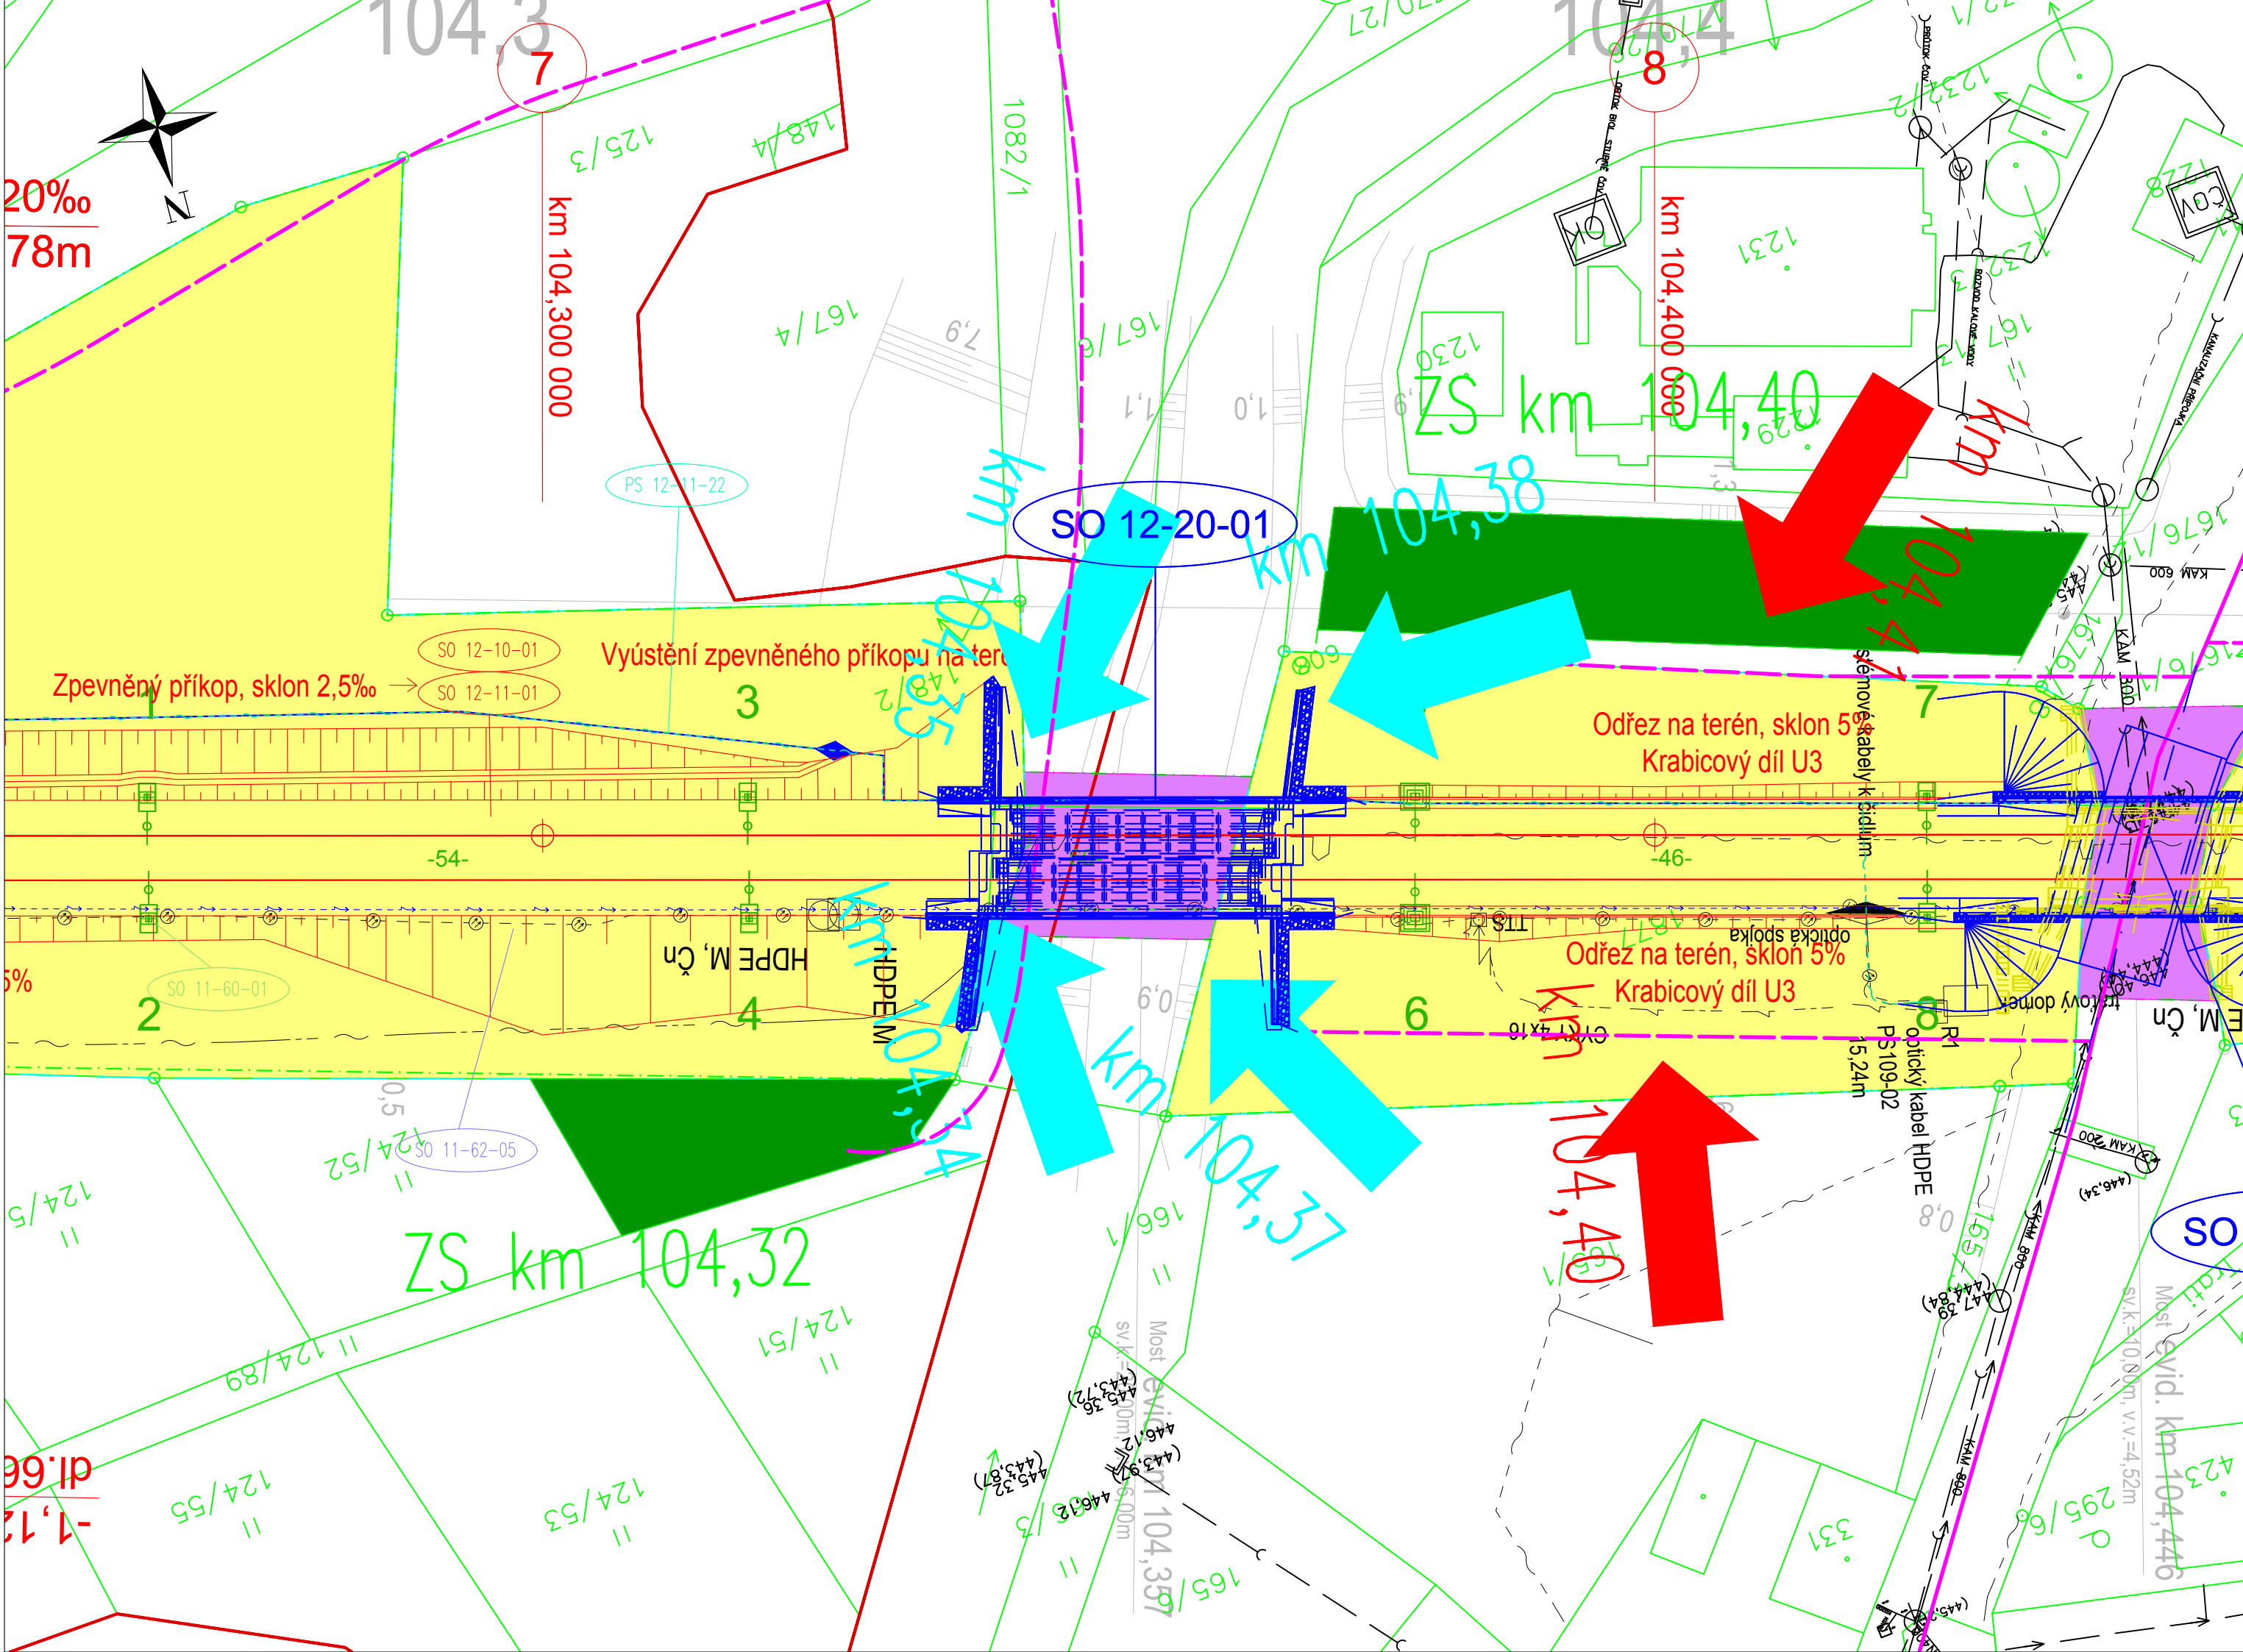





## LEGENDA:

	VODOVOD PITNÁ VODA
	VODOVOD UŽITKOVÁ VODA
	VODOVOD OBECNĚ
	KANALIZACE DEŠŤOVÁ
	KANALIZACE SPLAŠKOVÁ
	KANALIZACE STOKA
	PLYNOVOD NTL
	PLYNOVOD STL
	PLYNOVOD VTL
	ROPOVOD
	MIKROVLNNÉ (MW) SPOJE
	NADZEMNÍ VEDENÍ NN
	NADZEMNÍ VEDENÍ VN
	NADZEMNÍ VEDENÍ VVN
	PODZEMNÍ VEDENÍ NN
	PODZEMNÍ VEDENÍ VN
	PODZEMNÍ VEDENÍ VVN
	SDĚLOVACÍ VEDENÍ
	ZABEZPEČOVACÍ VEDENÍ
	PODZEMNÍ VEDENÍ OPTICKÉ SÍTĚ
	PODZEMNÍ VEDENÍ VEŘEJNÉHO OSVĚTLENÍ
	NADZEMNÍ VEDENÍ VEŘEJNÉHO OSVĚTLENÍ
	NADZEMNÍ VEDENÍ HORKOVODU

**SOUVISEJÍCÍ OBJEKTY:**

PS 12-21-01 Traťové zabezpečovací zařízení  
 PS 12-22-11 Příbyslav - Pohled, TK a DOK  
 SO 12-10-01 Příbyslav - Pohled, železniční svršek  
 SO 12-11-01 Příbyslav - Pohled, železniční spodek  
 SO 12-60-01 Příbyslav - Pohled, úprava trakčního vedení  
 SO 14-73-01 Příbyslav - Pohled, přeložka ZOK ČD Telematika - definitivní  
 SO 12-63-03 Příbyslav - Pohled, úprava rozvodu 6 kV, 75 Hz

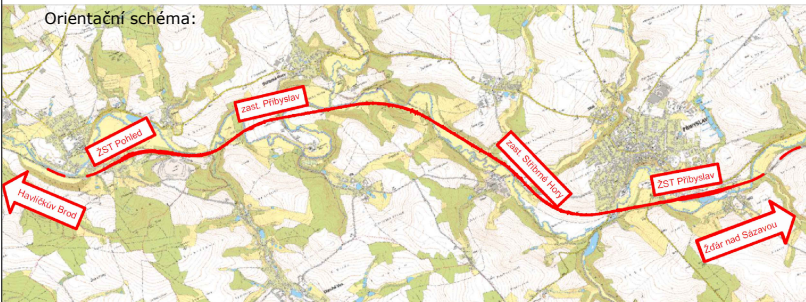

	EVROPSKÁ UNIE Evropské strukturální a investiční fondy Operační program Doprava	Ministerstvo dopravy Státní fond dopravní infrastruktury 	
		Razítko oprávněné osoby:	
Podpis:		Datum:	
Revize:	Datum:	Popis:	Kontroloval:
001	11 / 2021	První dílčí odevzdání	Ing. Emil Špaček
002	03 / 2022	DSP po zapracování připomínek složek Správy železnic, státní organizace	Ing. Emil Špaček
003	04 / 2022	PDPs k připomínkovému řízení složek Správy železnic, státní organizace	Ing. Emil Špaček
004	05 / 2022	PDPs po zapracování připomínek složek Správy železnic, státní organizace	Ing. Emil Špaček
Stavebník/Investor:		Správa železnic, státní organizace	
Adresa:		Dlážděná 1003/7, 110 00 Praha 1	
Zástupce investora:		Stavební správa východ	
Adresa:		Nerudova 773/1, 779 00 Olomouc	
			
Zhotovitel stavby:		SAGASTA s.r.o.	
Adresa:		Novodvorská 1010/14, 142 00, Praha 4 - Lhotka	
Kontakt:		T: +420 261 100 100 E: info@sagasta.cz	
			
Zhotovitel objektu:		SAGASTA s.r.o.	
Adresa:		Novodvorská 1010/14, 142 00, Praha 4 - Lhotka	
Kontakt:		T: +420 261 344 100 E: info@sagasta.cz	
			
Hlavní projektant (HIP):		Specialista:	Odpovědný projektant:
Ing. Emil Špaček		Ing. Vojtěch Zvěřina	Ing. Vojtěch Zvěřina
		Zpracovatel:	Tomáš Koudelka
Název stavby/akce:	Rekonstrukce traťového úseku Příbyslav - Pohled		Označení (S-kód): S621500627
Název části:	Mosty, propustky, zdi		Označení zhotovitele: 120 076
Název objektu:	Železniční most v ev. km 104,357		Označení části: D 2.1.4
Název přílohy:	Situace		Označení objektu/komplexu: 12-20-01
Název dílčí části přílohy:			Číslo přílohy: 2 0.0.1
Kraj:	Katastrální území:	TUDU:	Paré:
Vysočina	viz. textová část	2031 26 2031 M1 2031 M1	
Stupeň dokumentace:		Datum zpracování:	Formáty:
PDPs		11 / 2021	3,5 x A4
		Měřítko:	
		1: 500	
S-kód: 5 6 2 1 5 0 0 6 2 7 - P D P S - X D 2 1 4 - S 0 1 2 2 0 0 1 - X X 2 - 0 0 1 - 0 0 4			
Stupeň dokumentace: Část: Objekt: Podoba: Příloha: Revize:			
Dokumentaci lze užívat pouze ve smyslu příslušné smlouvy o dílo. Výkres, či jeho část, může být kopírován nebo jiným způsobem rozšiřován pouze po předchozím souhlasu SAGASTA, s.r.o.			