


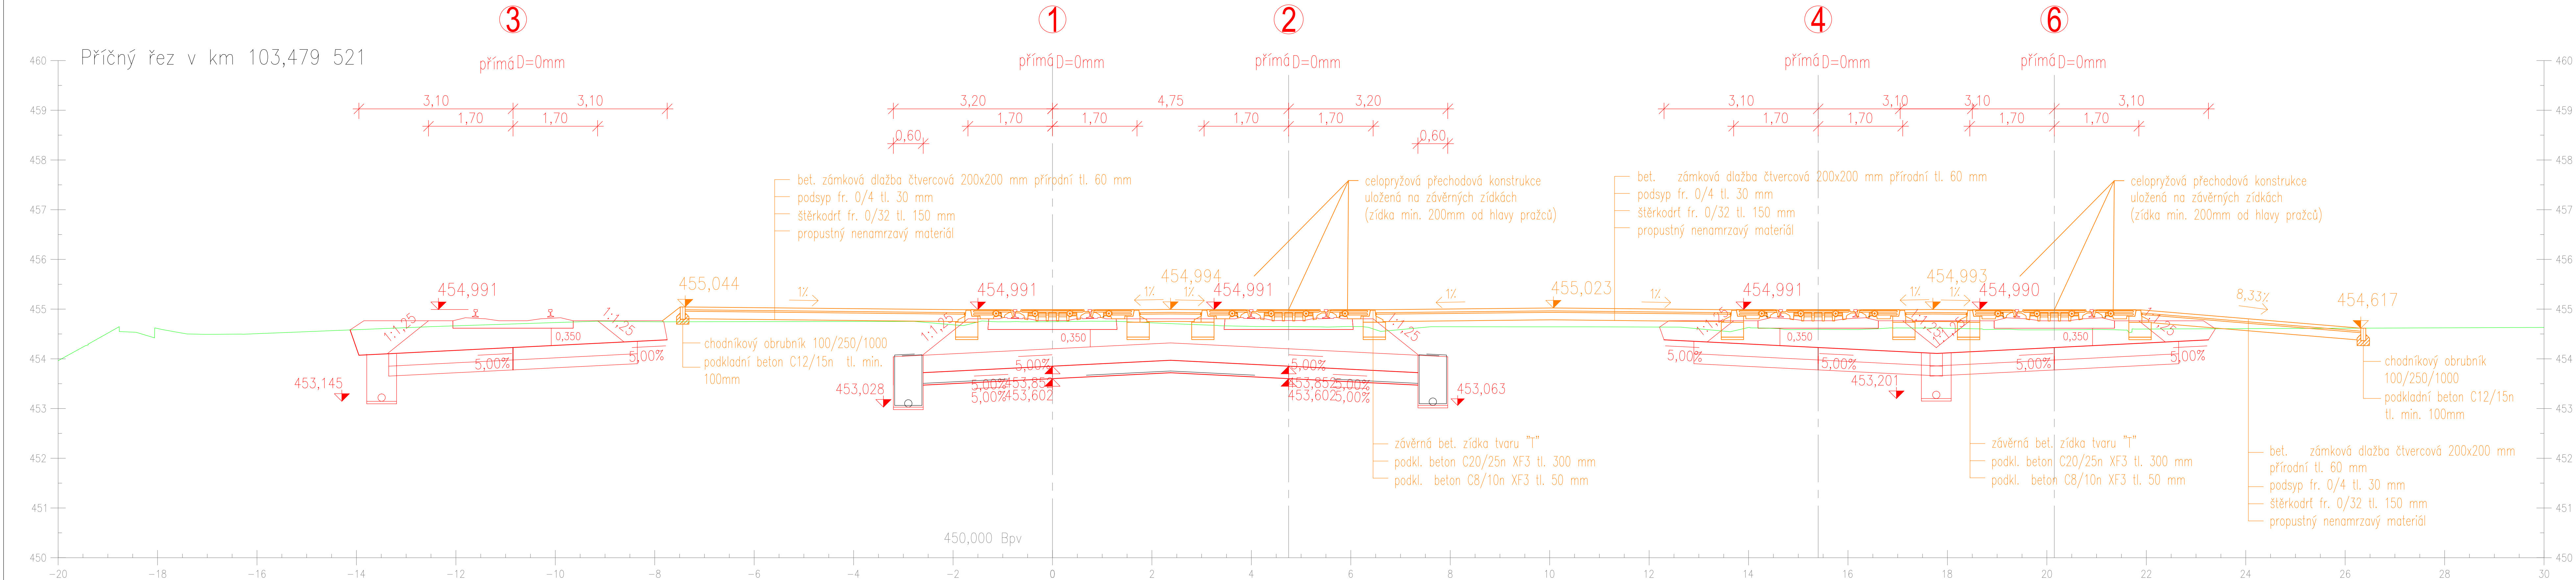





SO 11-30-01 ŽST PŘIBYSLAV,
PŘÍSTUPOVÉ KOMUNIKACE A ZPEVNĚNÉ PLOCHY
VZOROVÉ PŘÍČNÉ ŘEZY
M 1:50



	EVROPSKÁ UNIE Evropské strukturální a investiční fondy Operační program Doprava	Ministerstvo dopravy Státní fond dopravní infrastruktury	
Orientační schéma:		Razítko oprávněné osoby: _____ Datum: _____	
			
Revize:	Datum:	Popis:	Kontroloval:
001	11 / 2021	První dílčí odevzdání	Ing. Emil Špaček
002	03 / 2022	DSP po zpracování připomínek složek Správy železnic, státní organizace	Ing. Emil Špaček
003	04 / 2022	PDPS k připomínkovému řízení složek Správy železnic, státní organizace	Ing. Emil Špaček
004	05 / 2022	PDPS po zpracování připomínek složek Správy železnic, státní organizace	Ing. Emil Špaček

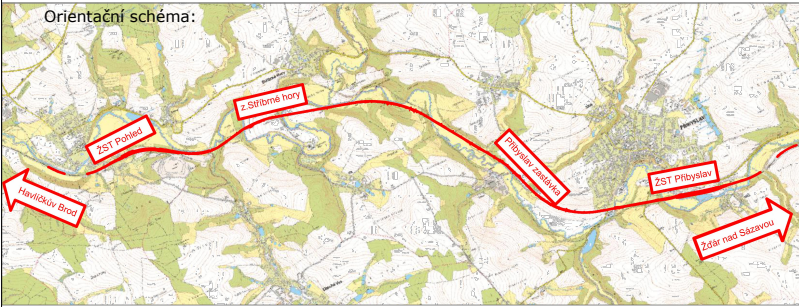Stavebník/Investor:	Správa železnic, státní organizace Dlážděná 1003/7, 110 00 Praha 1	
Adresa:		
Zástupce investora:	Stavební správa východ	
Adresa:	Nerudova 773/1, 779 00 Olomouc	

Zhotovitel stavby:	SAGASTA s.r.o. Novodvorská 1010/14, 142 00, Praha 4 - Lhotka T: +420 261 344 100 E: info@sagasta.cz	
Adresa:		
Kontakt:		
Zhotovitel objektu:	SAGASTA s.r.o. Novodvorská 1010/14, 142 00, Praha 4 - Lhotka T: +420 261 344 100 E: info@sagasta.cz	
Adresa:		
Kontakt:		
Hlavní projektant (HP): Ing. Emil Špaček	Specialista: Ing. Daniel Boudýš	Odpovědný projektant: Ing. Zuzana Biela
		Zpracovatel: Ing. David Vitouš

Název stavby/akce:	Rekonstrukce traťového úseku Přibyslav - Pohled	Označení (S-kód): S621500627
		Označení zhotovitele: 120 076
Název části:	Pozemní komunikace	Označení části: D.2.1.8
Název objektu:	ŽST Přibyslav, přístupové komunikace a zpevněné plochy	Označení objektu/komplexu: SO 11-30-01
Název přílohy:	Vzorové příčné řezu	Číslo přílohy: 4.001
Název dílčí části přílohy:		Paré:
Kraj:	Katastrální území:	TUDU:
Vysočina	viz. textová část	2031 26 2031 M1 2031 N1
Stupeň dokumentace:	Datum zpracování:	Formáty:
PDPS	11 / 2021	6 x A4
		Měřítko: 1:50

Sklad:	Stupeň dokumentace, číslo:	Objekt:	Příloha:
S 6 2 1 5 0 0 6 2 7	P 0 0 P S 0 2 1 2 0 8 X	S 0 0 1 1 3 0 0 1	X X 4 0 0 1 0 0 4

DOKUMENTACE LZE UŽÍVAT POUZE V SMĚRU PŘÍSLUŠNÉ SMLOUVY O DÍLO. VÝKRES, Ů JEHO ČÁST, MŮŽE BÝT KOPÍROVÁN NEBO JINÝM ZPŮSOBEM ROZŠÍŘOVÁN POUZE PO PŘEDCHOZÍM SOUHLASU SAGASTA, s.r.o.