
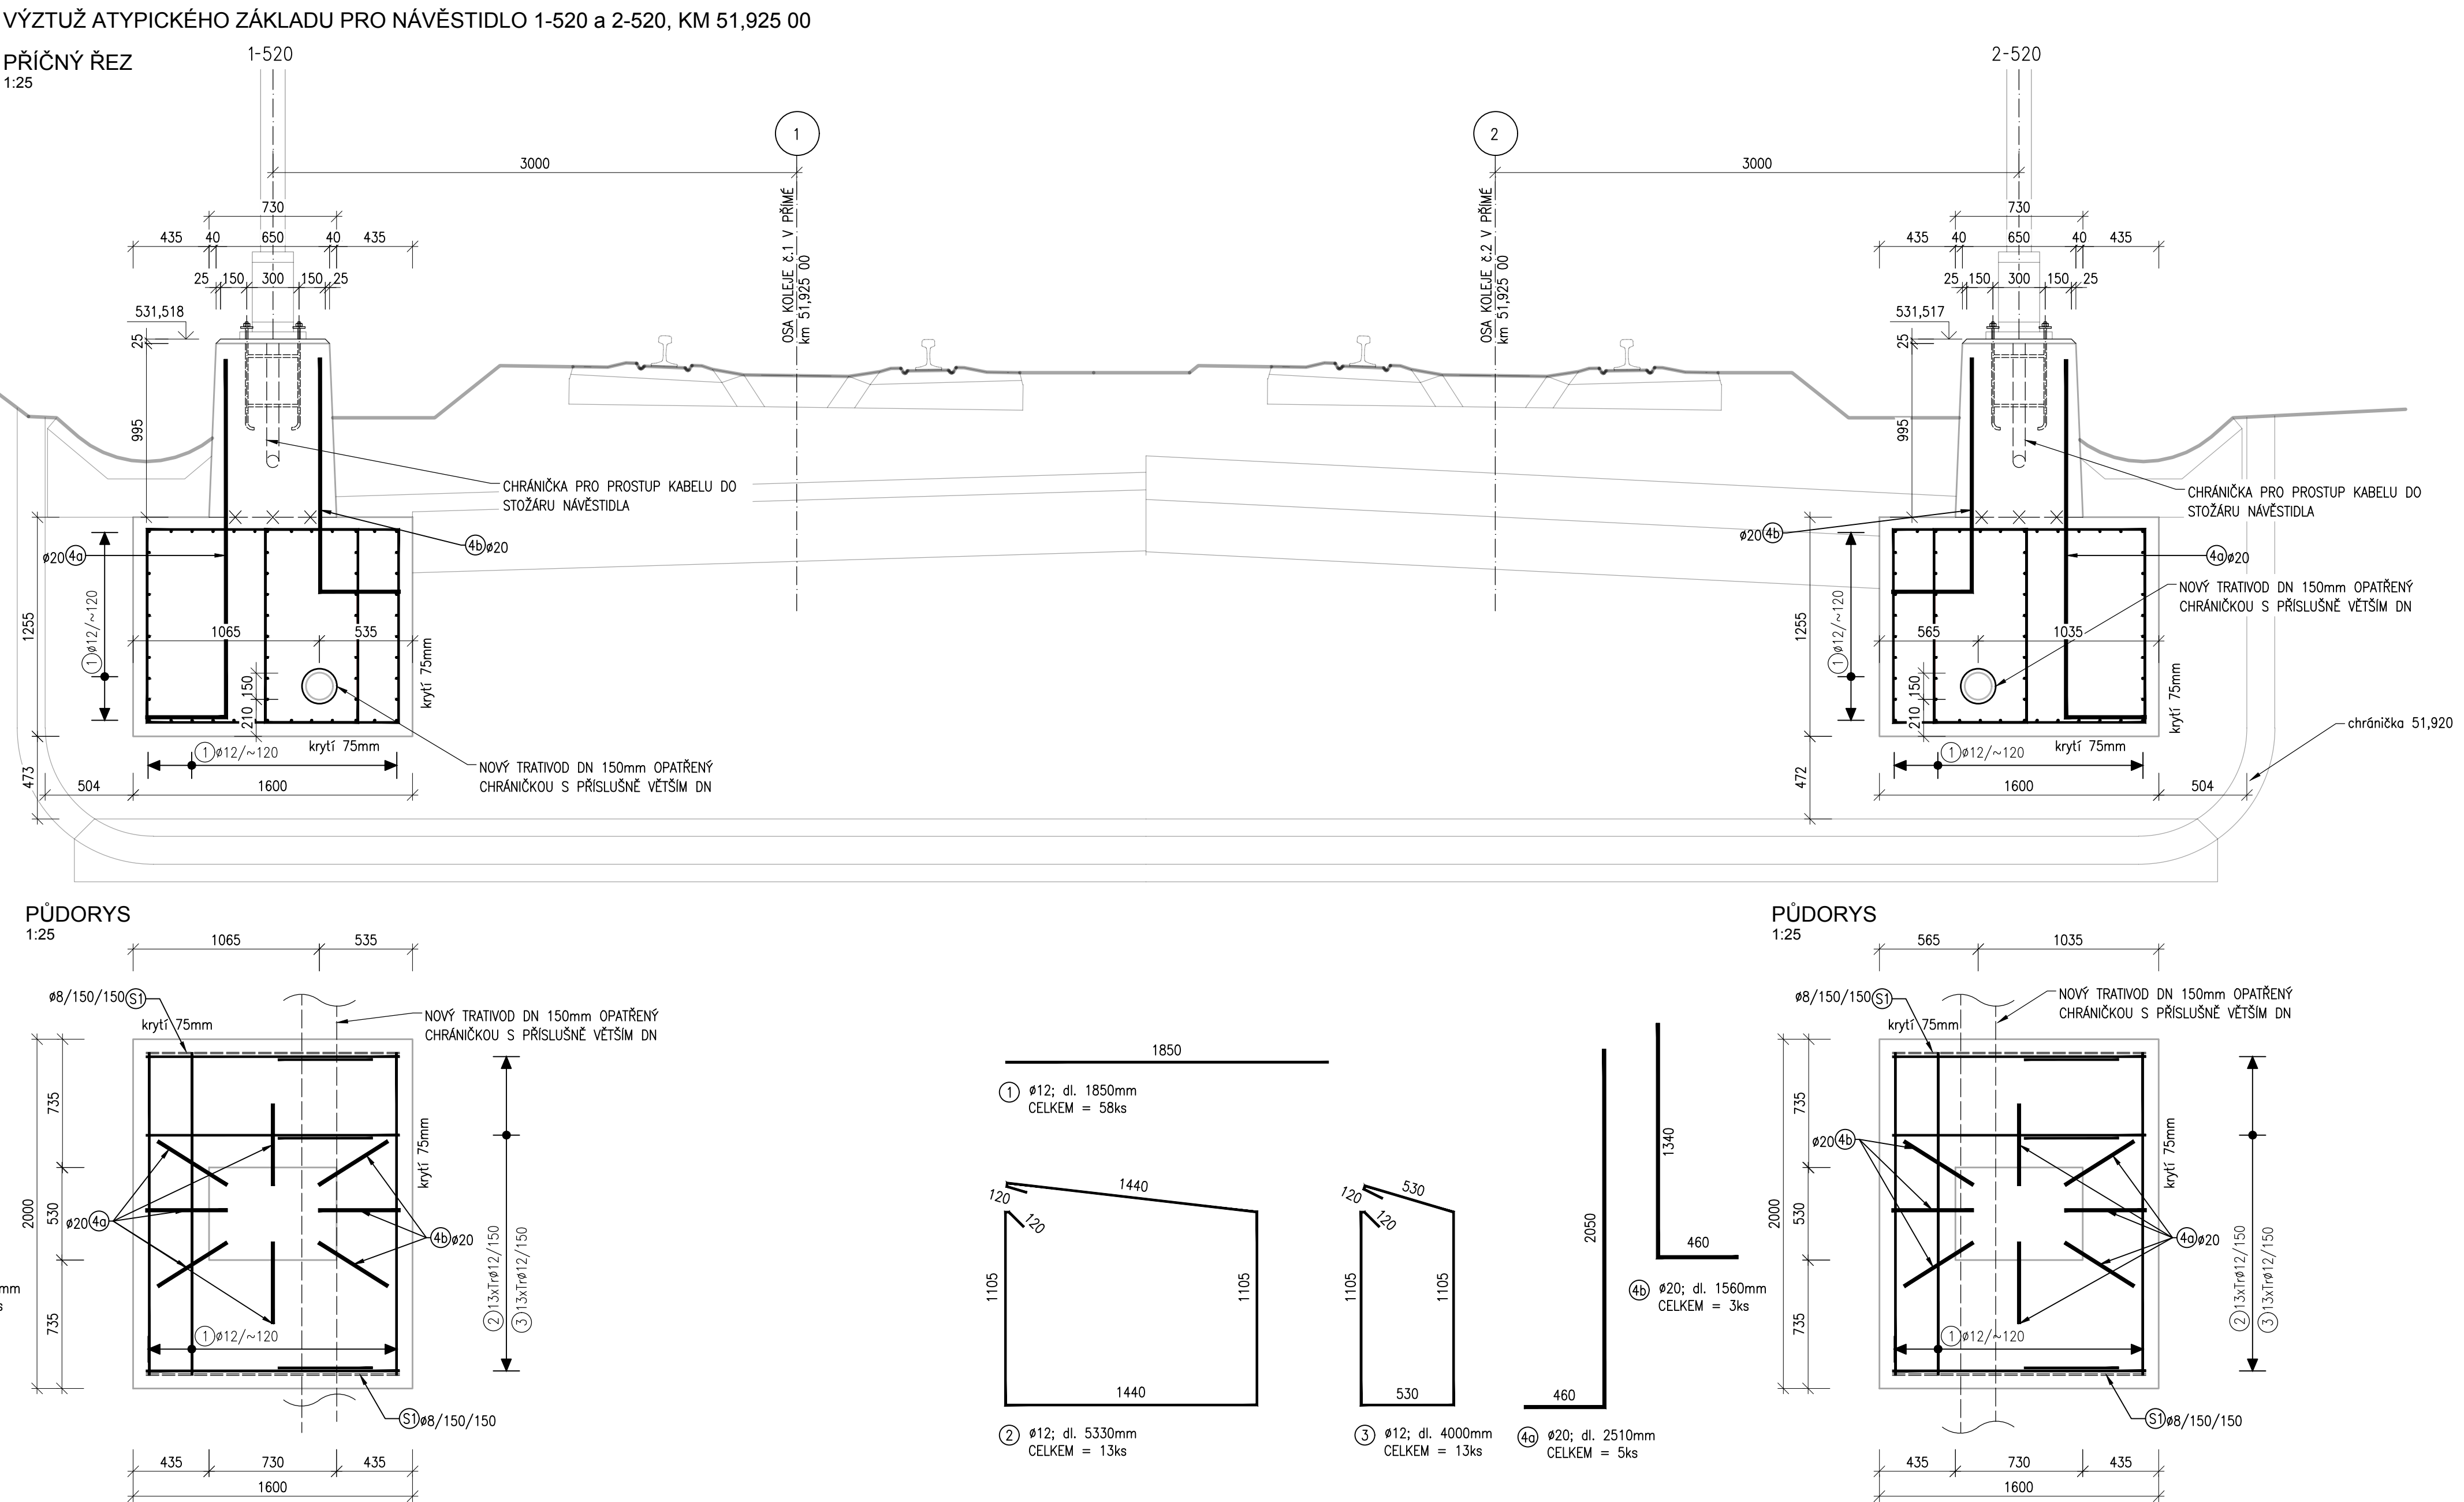


M1:50, 1:25

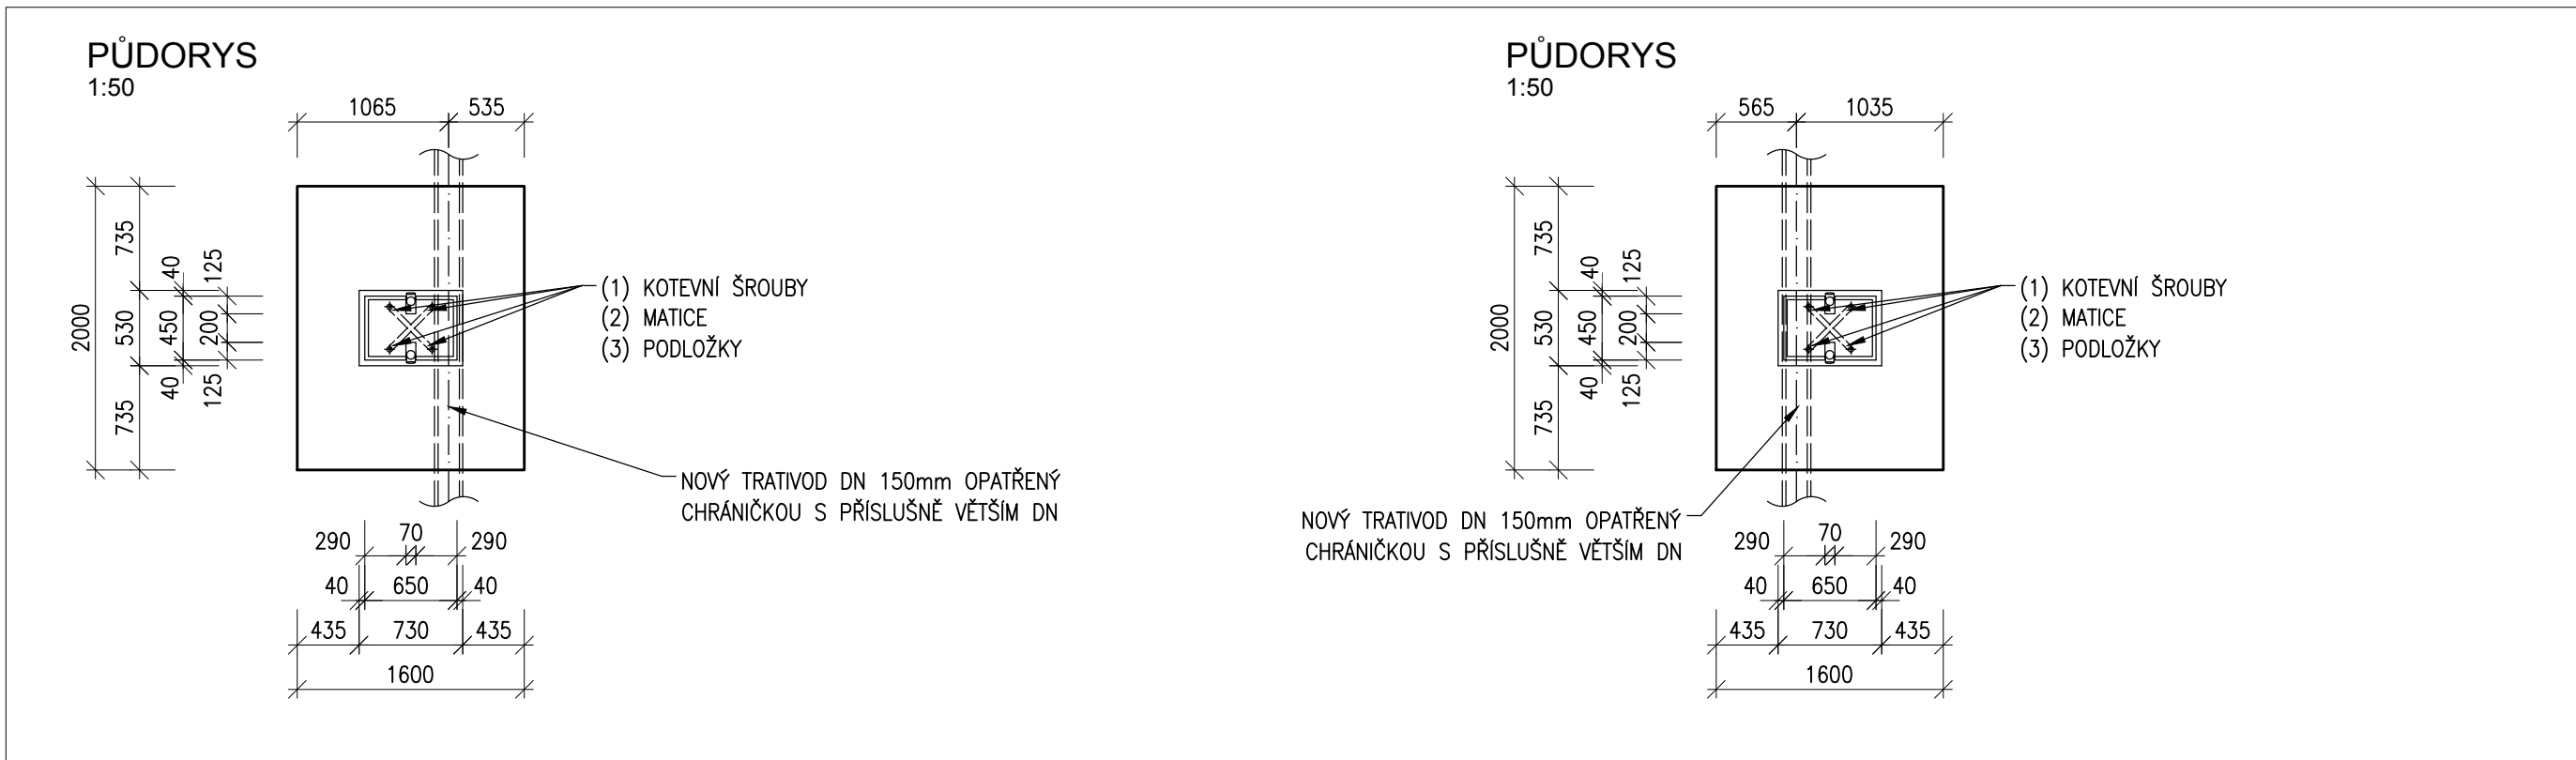

VÝKAZ VÝTUŽE ATYP. ZÁKLADU PRO NÁVĚSTIDLO 1-520,2-520					
Pol.č.	Profil [mm]	Délka [mm]	ks [-]	B500B	
				12	20
1	12	1850	58	107,30	-
2	12	5330	13	69,29	-
3	12	3510	13	45,63	-
4a	20	2410	5	-	12,05
4b	20	1560	3	-	4,68
Počet prvků	Celková délka [m]			222,22	16,73
	Hmotnost 1bm [kg]			0,89	2,47
	Hmotnost [kg]			197,78	41,32
2	Celková hmotnost [kg]			239,10	
Hmotnost pro celkový počet prvků [kg]				478,20	