


## HKT mimo výřez

## Vzorový příčný řez

km 60 445 710

M 1:50

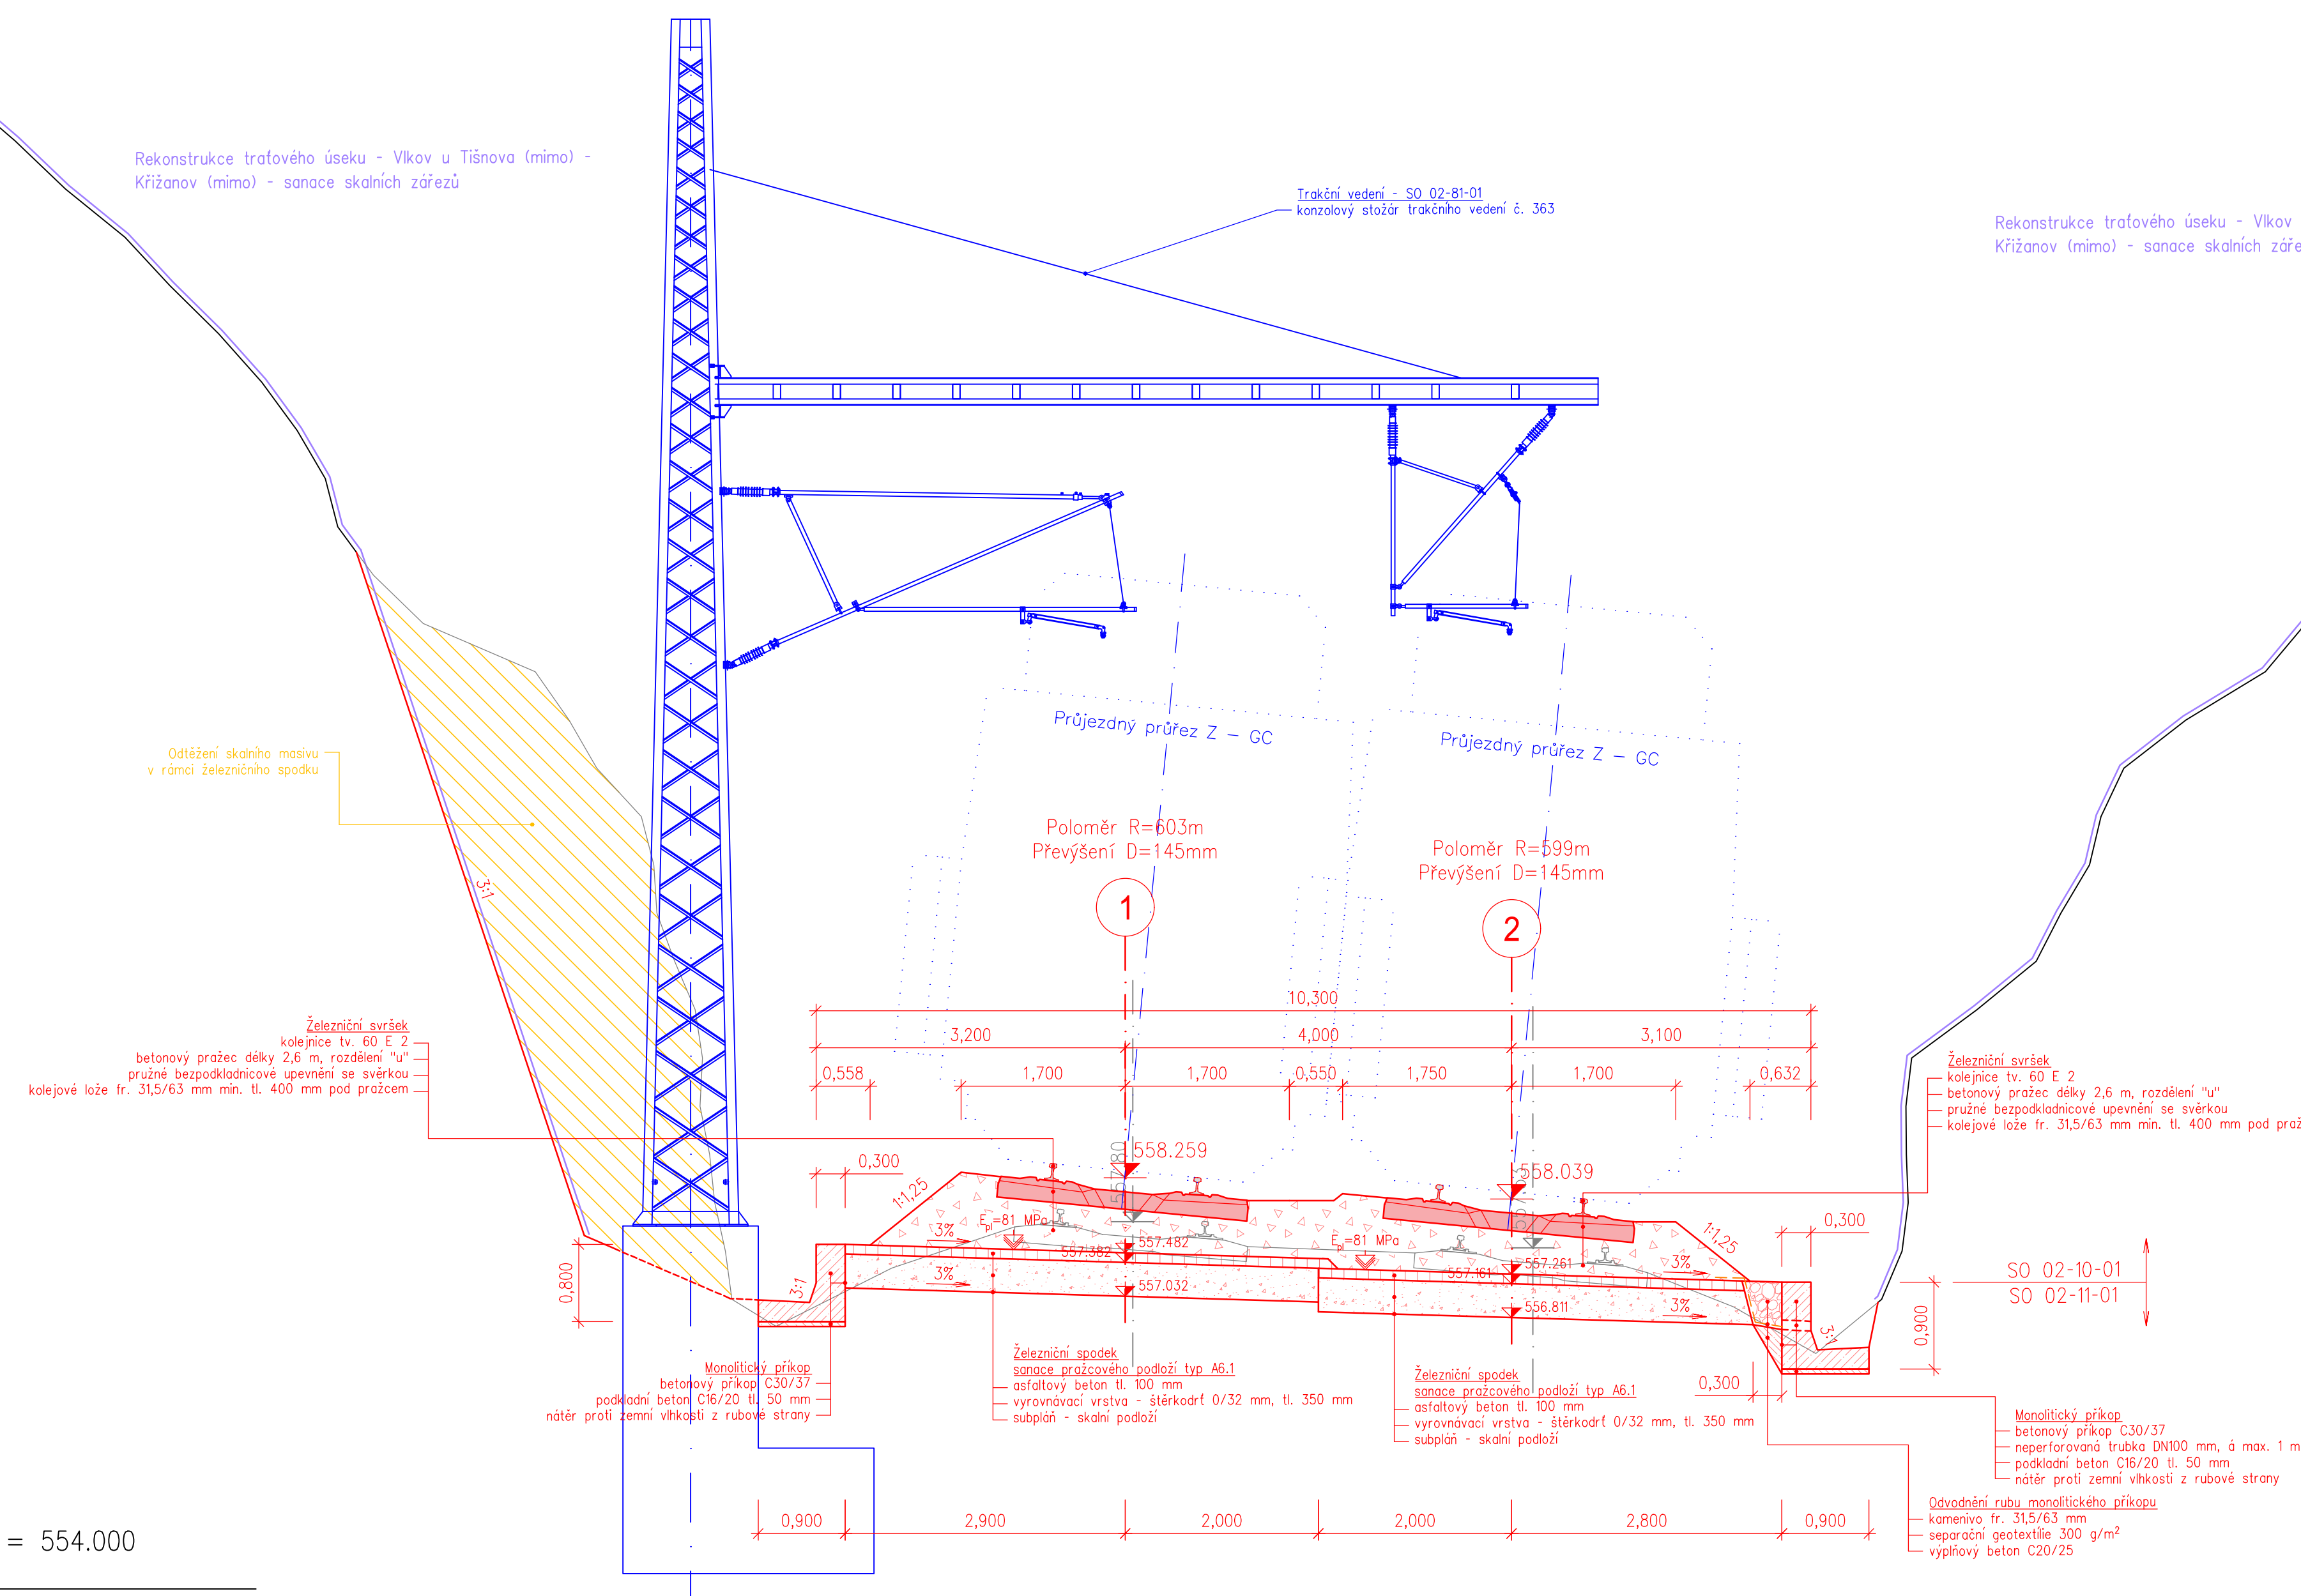


Srovnávací rovina = 554.000

## Vzorový příčný řez

km 60,850 000

M 1:50

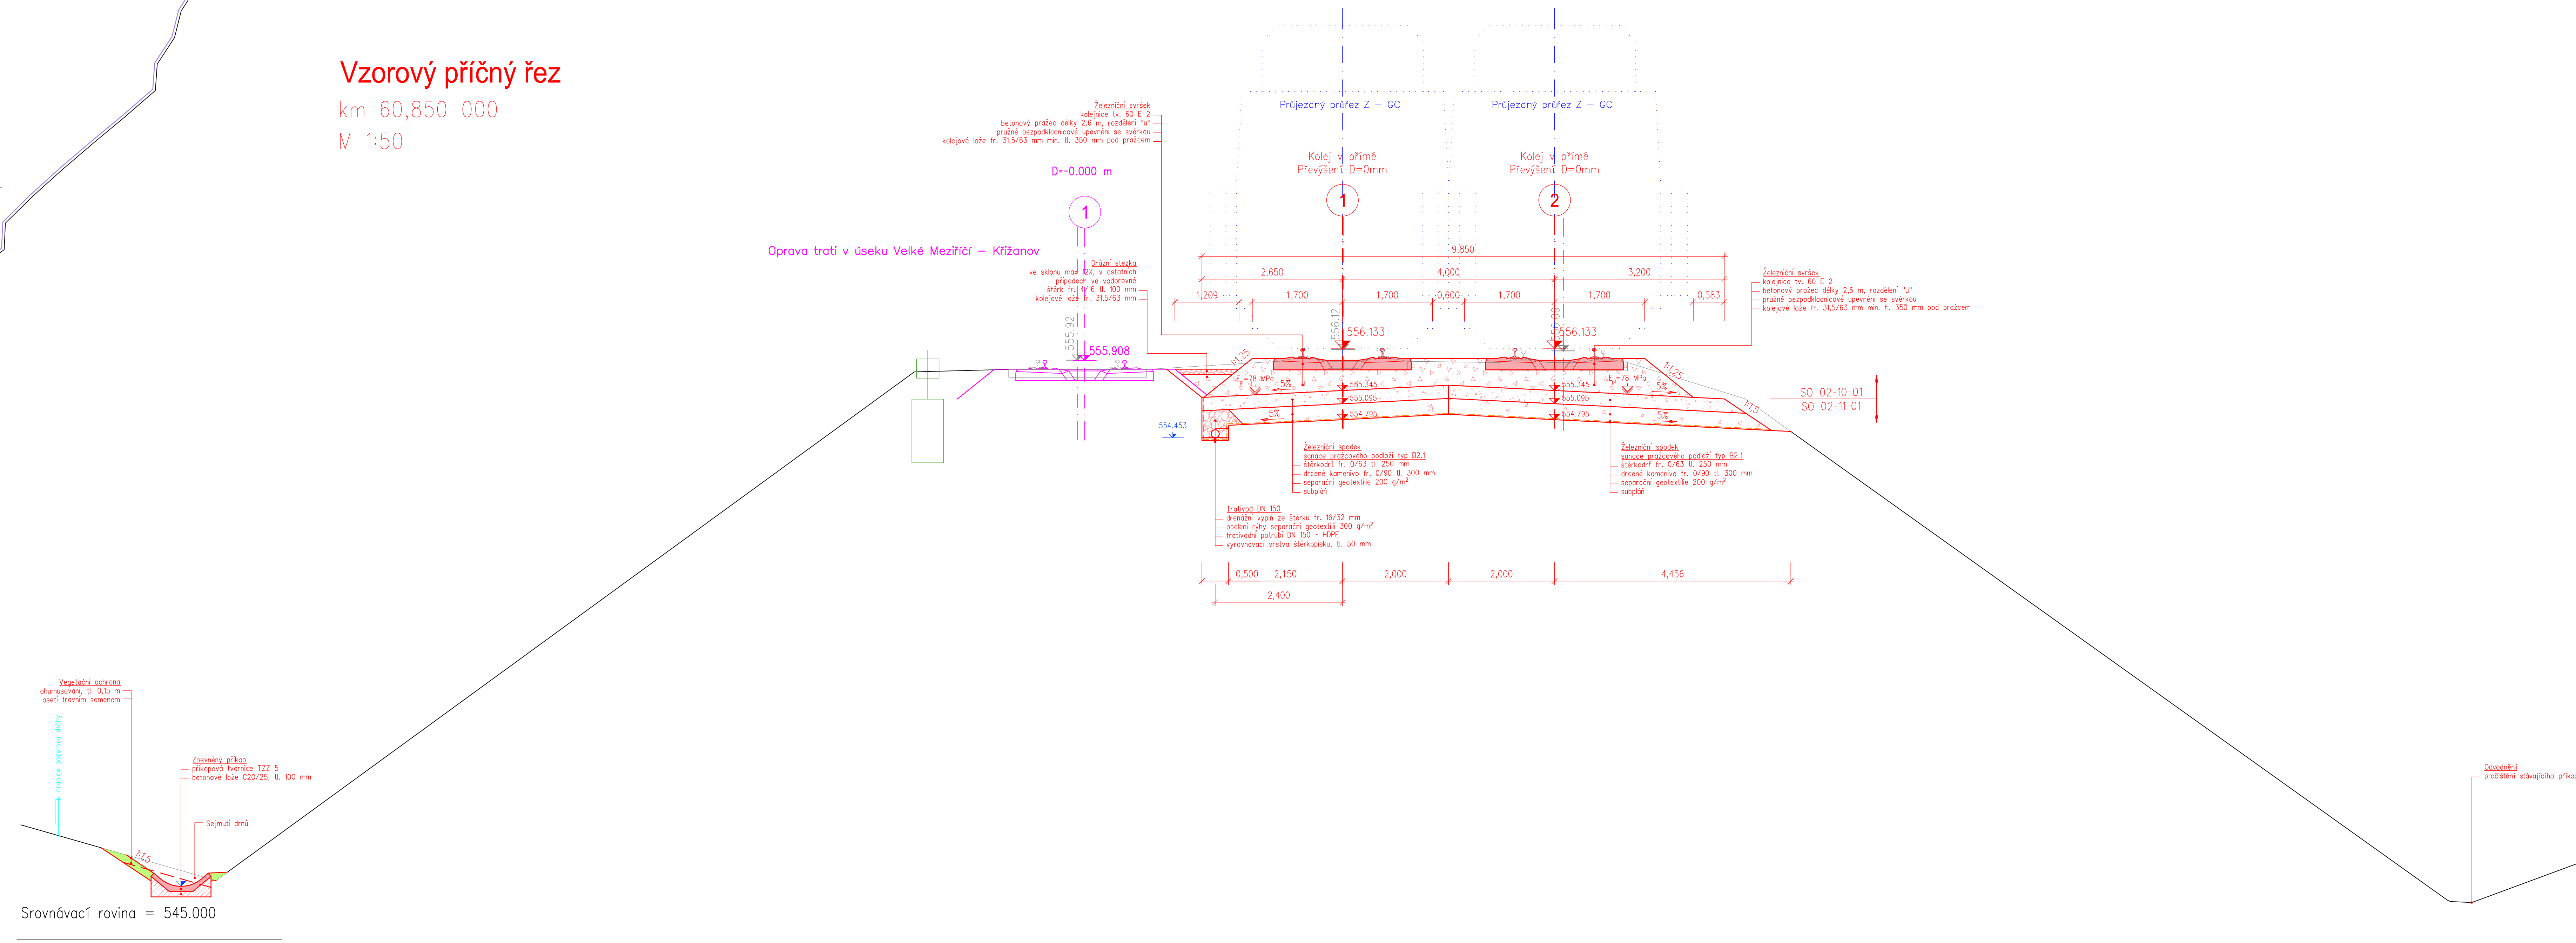

Srovnávací rovina = 545.000

Státní fond dopravní infrastruktury						
Jméno: _____ Příjmení: _____ Datum: _____						
Označení stavby:						Příloha č. _____
						Rozhodl oprávněná osoba: _____
Podpis: _____						Datum: _____
Revize:	Datum:	Popis:	Kontroloval:			
009	30.06.2022	Definitivní odpovědná dokumentace	Ing. Petr Retschlein			
Stavebník/Investor: Adresa: Zástupce investora: Adresa:			S <sup>PRÁVA</sup> <b>Z</b> ŽELEZNIC Dižláková 1003/7, 110 00 Praha 1 Stavební správa východ Nerudova 1, 779 00 Olomouc.			
Zhotovitel díla:		SUDOP BRNO, spol. s r.o. Kouniceva 35, 611 36 Brno T: +420 972 625 804 E: sudop@sudop-brno.cz				
Zhotovitel objektu:		SUDOP BRNO, spol. s r.o. Kouniceva 35, 611 36 Brno T: +420 972 625 804 E: sudop@sudop-brno.cz				
Hlavní projektant (HIP):		Ing. Jiří Pelc				
Specialista:		Ing. Lukáš Mazel				
Název stavby/projekt:	Rekonstrukce traťového úseku Vlkov u Tišnova (mimo) - Křižanova (mimo)				Označení investorů:	5621600233
Název části:	Kolejový svršek a spodek				Označení zhotovitelů:	21043-03-0522
Název objektu/dílčí části:	Vlkov u Tišnova - Křižanova, železniční svršek a spodek				Označení částí:	D.2.1.1
Název příloh:	Vzorové přičné řezy	Měřítka:	1:50	Číslo přílohy:		
Název dílí části přílohy:	část 5, km 60,446; km 60,850	Fornity:	18 x A4	SK 02-00-02		
Odpovědný projektant:	Ing. Michal Dobral	TUJDI:	2031 14	2.305		
Kraj:	Olomoucký kraj	Funkční:		Skupina dokumentů:		
Vysočina:	Osvoň, Osvoňská Bělá	Podklad:		PPDS		
Směr provozu:				Smluvní datum zpracování:		
Průběh prodloužení				30.06.2022		
Ověřeno stavbou:	Ověřeno projektem:	Graf:	Objekt:	Projevitel:	Pracovník:	Autor: