POHLED C-C
M 1:25

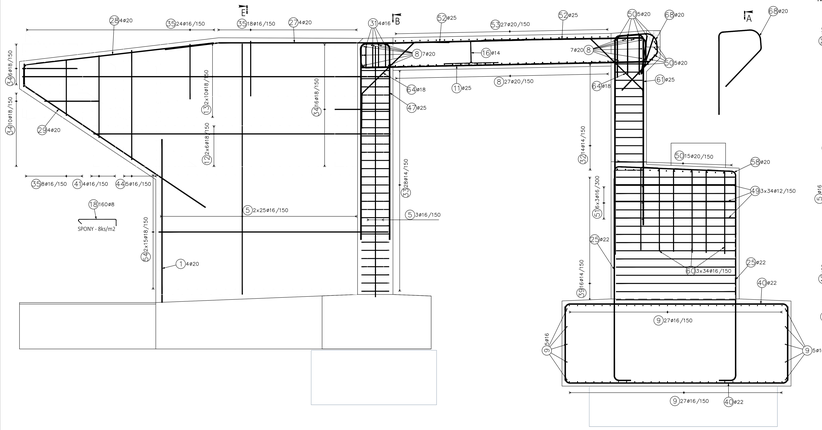

ŘEZ E
M 1:25

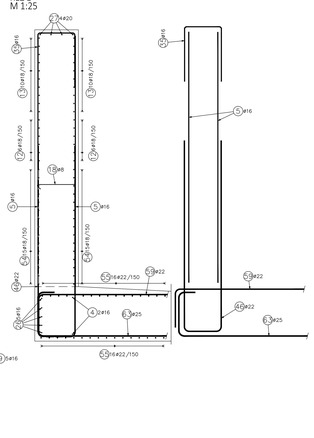

OP.1
VÝZTUŽ ZÁKLADU
M 1:50

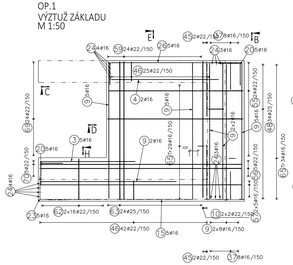

OP.2
VÝZTUŽ ZÁKLADU
M 1:50

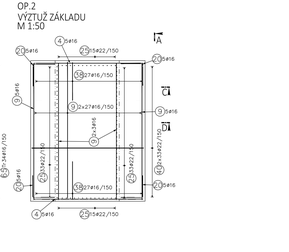

OP.1
POHLED B
M 1:50

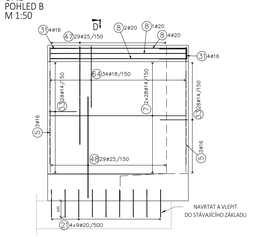

OP.2
POHLED A
M 1:50

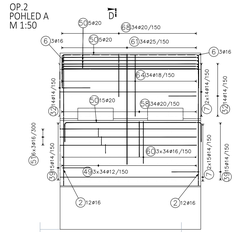

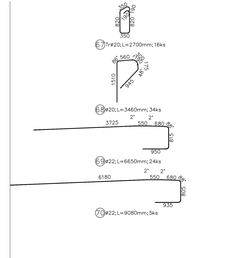

POZNÁMKA:
NEZNAČENÉ ÚHLY PRUTŮ VÝZTUŽE JSOU:
0°, 45°, 90°

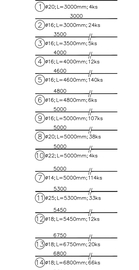

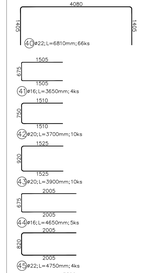

ŘEZ D
M 1:25

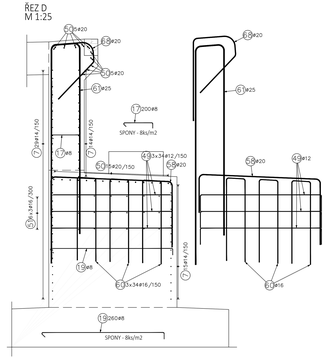

PODLOŽISKOVÉ BLOKY - VÝZTUŽ
M 1:50
PODORYS

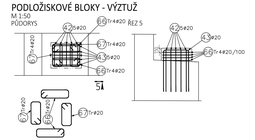

ŘEZ D
M 1:25

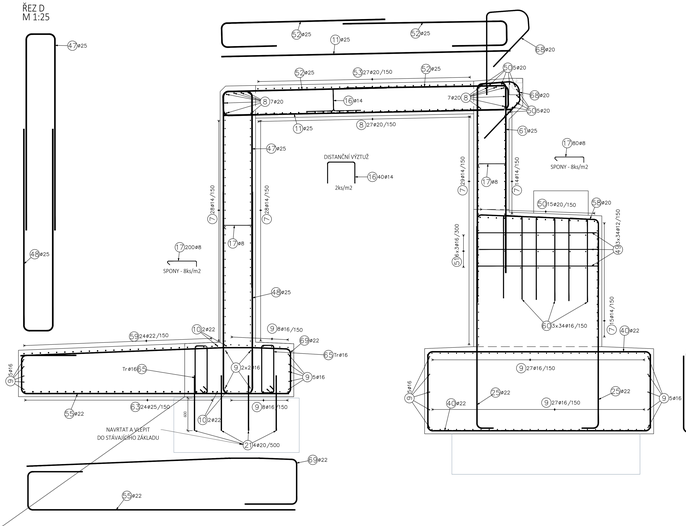

VNITŘNÍ KŘÍDLO
M 1:50

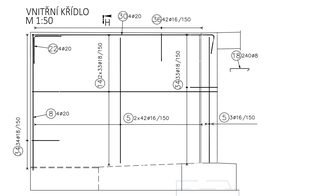

VÝZTUŽ DESKY
M 1:50

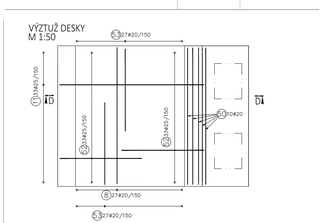

ŘEZ H
M 1:25

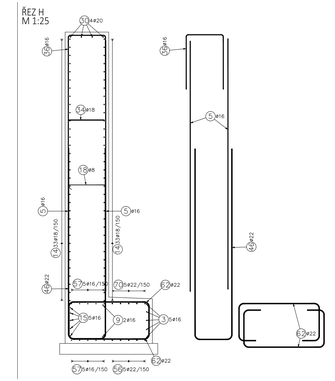

		10x1x1					50					
Obj.	Prof.	113		8	12	14	16	18	20	22	25	
		[mm]										
DÉLKOVÁ DÉLKA				[m]	1333.8	1285.6	989.7	1720	2312	57	1223.5	3843.9
HMOTNOST				[kg]	526.8	1253.6	1195.9	3436.8	7211.1	1367.4	6099.8	16236.3
CELKOVÁ HMOTNOST [kg]											24 145.3	

Mosty mimo pozemní komunikace

Podkladní beton	C12/15	XA2 Cl 0.4 - Dmax 22mm - S3
Základ	C25/30	XC2, XF2, XA2 - Cl 0.2 - Dmax 22mm - S3
Dříky opěr, závěrné zídky, křídla	C30/37	XA1 SVB2, XC4, XF1 - Cl 0.2 - Dmax 22mm - S3
Nosná konstrukce mostů (ŽB deska, ŽBK, spřažená deska, přímostní rámové)	C30/37	XC3, XF3 - Cl 0.2 - Dmax 22mm - S3
Římsy	C30/37	XC3, XF3 - Cl 0.2 - Dmax 22mm - S3, průtok 20mm
Tvrdý ochranný nátěr	C25/30	XC2,XF1 - Cl 0.2 - Dmax 22mm - S3,
Beton zpevněn hydrofobizačním přísadou	C30/37	XC3, XF4 - Cl 0.2 - Dmax 22mm - S3

KRYTÍ:

	MINIMÁLNÍ	/	MAXIMÁLNÍ
- ZÁKLADY OPĚR A KŘÍDEL:	40 mm	/	50 mm
- DNA OPĚR - A KŘÍDEL:	40 mm	/	50 mm

SCHÉMA KRYTÍ VÝZTUŽE BETONEM

OHYBY VÝZTUŽE (SCHÉMA)

- PRŮMĚR VÝZTUŽE D ≤ 16 mm - PRŮMĚR OHYBU 4r = 4D
- PRŮMĚR VÝZTUŽE D > 16 mm - PRŮMĚR OHYBU 7r = 7D

VŠECHNY ROZMĚRY DVÝHAVÝCH PRVKŮ JSOU ROZMĚRY NA OSU PRVKU.
POLOMĚRY OHYBŮ DVÝHAVÝCH PRVKŮ, KDY OHYBEM NA OSU PRVKU JE VHODNÁ MINIMÁLNÍ POLOMĚR (MĚŘENÝ DVÝHAVÝCH PRVKŮ).

Evropská unie
Investice do rozvoje dopravní a nosného trvalo dopravní soustavy

Ministerstvo dopravy
Státní fond dopravní infrastruktury

Nositel projektu

Revize	Datum:	Popis:	Kontrolovat:
001	11 / 2021	První DSP zahrnující	Ing. Emil Špaček
002	03 / 2022	DSP po zapracování připomínek složek Správy železnic, státní organizace	Ing. Emil Špaček
003	04 / 2022	PDPS k přezentovatelnému Tzam složek Správy železnic, státní organizace	Ing. Emil Špaček
004	06 / 2022	PDPS po zapracování připomínek složek Správy železnic, státní organizace	Ing. Emil Špaček

Stavebník/Investor: **Správa železnic, státní organizace**
Oblastní ředitelství, Lidi 00 Praha 3
Odbpvpa investice:
Adresa: Stavební správa východ
Nerudova 7/31, 779 00 Olomouc

SPRÁVA ŽELEZNIC

Projektová skupina: **SAGASTA a.r.o.**
Adresa: Novolandská 1510/19, 142 00, Praha 4 - Lhotka
Kontakt: T: +420 261 344 100
E: info@sagasta.cz

Projektová objektu: **SAGASTA a.r.o.**
Adresa: Novolandská 1510/19, 142 00, Praha 4 - Lhotka
Kontakt: T: +420 261 344 100
E: info@sagasta.cz

Hlavní projektant (HIP): Ing. Emil Špaček | Hlavní projektant objektu: Ing. Vojtěch Zvěřina | Zpracoval projektant: Ing. Vojtěch Zvěřina | Ing. Lukáš Jeník

Název stavby (akce):	**Rekontrukce trařového úseku Přibyslav – Pohled**		Číslo stavby: 20194A7
Stupeň PD:	Realizační dokumentace		Číslo/kód stavebního objektu: SO 01
Část PD:	Mosty, propustky, ost.		Označení části: D 2.1.4
Název objektu:	**Železniční most v km 109,572**		Označení objektu formátem: **12-20-09**
Název přílohy:	Výztuž opěry OP1, OP2 - tvary 1		Číslo přílohy: **2 0.7.6**
Název dílčí části přílohy:			Revize:
Projektant:	Kolektiv autorů	Datum: 2021.06	
Vypracoval:	vis. Vedoucí část	Datum: 2021.06	
		Datum: 2021.06	
Měřítko originálního formátu:		Formát:	Měřítko: 1 : 25
Datum:	11 / 2021	A4	

Autorská práva: Tento výkres je majetkem společnosti SAGASTA a.r.o. a nesmí být bez jejího souhlasu kopírován, rozmnožován, ani jinak zpřístupňován třetím osobám.