


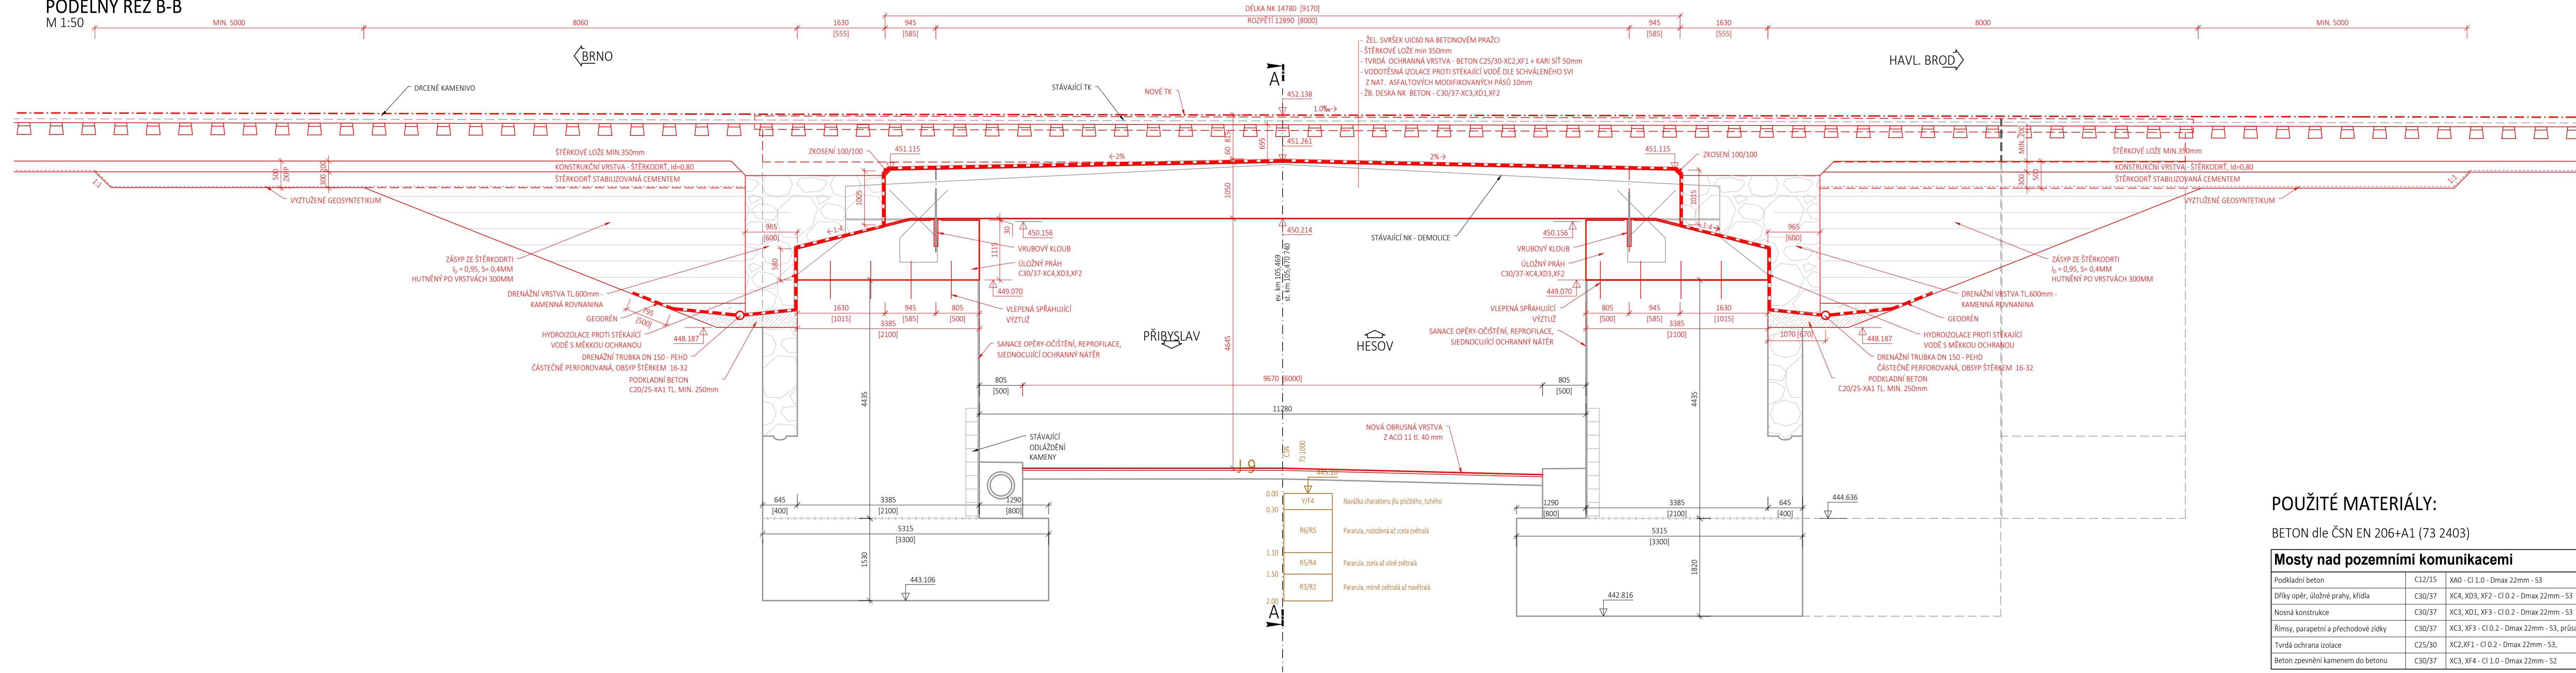





1



Mosty nad pozemními komunikacemi		
Podkladní beton	C12/15	XA0 - Cl 1.0 - Dmax 22mm - S3
Díky opěr, uložné prahy, křídla	C30/37	XC4, XD3, XF2 - Cl 0.2 - Dmax 22mm - S3
Nosná konstrukce	C30/37	XC1, XD1, XF3 - Cl 0.2 - Dmax 22mm - S3
Římsy, parapetní a přechodové zídky	C30/37	XC3, XF3 - Cl 0.2 - Dmax 22mm - S3, průsak 20mm
Tvrdá ochranná izolace	C25/30	XC3, XF1 - Cl 0.2 - Dmax 22mm - S3
Beton zpevnění kamenem do betonu	C30/37	XC3, XF4 - Cl 1.0 - Dmax 22mm - 52,

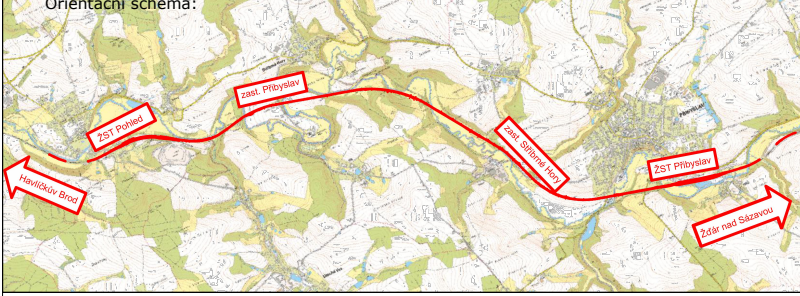B 500B

 <div>EVROPSKÁ UNIE Evropské strukturální a investiční fondy Operační program Doprava</div>	<div>Ministerstvo vnitra Státní fond dopravní infrastruktury</div> 																					
<div>Orientační schéma: </div>		<div>Razítko oprávněné osoby:</div> <div><div></div><div></div></div>																				
<table><tr><th>Revize:</th><th>Datum:</th><th>Popis:</th><th>Kontroloval:</th></tr><tr><td>001</td><td>11 / 2021</td><td>První dílčí odevzdání</td><td>Ing. Emil Špaček</td></tr><tr><td>002</td><td>03 / 2022</td><td>DSP po zapracování připomínek složek Správy železnic, státní organizace</td><td>Ing. Emil Špaček</td></tr><tr><td>003</td><td>04 / 2022</td><td>PPDS k připomínkovému řízení složek Správy železnic, státní organizace</td><td>Ing. Emil Špaček</td></tr><tr><td>004</td><td>05 / 2022</td><td>PPDS po zapracování připomínek složek Správy železnic, státní organizace</td><td>Ing. Emil Špaček</td></tr></table>		Revize:	Datum:	Popis:	Kontroloval:	001	11 / 2021	První dílčí odevzdání	Ing. Emil Špaček	002	03 / 2022	DSP po zapracování připomínek složek Správy železnic, státní organizace	Ing. Emil Špaček	003	04 / 2022	PPDS k připomínkovému řízení složek Správy železnic, státní organizace	Ing. Emil Špaček	004	05 / 2022	PPDS po zapracování připomínek složek Správy železnic, státní organizace	Ing. Emil Špaček	
Revize:	Datum:	Popis:	Kontroloval:																			
001	11 / 2021	První dílčí odevzdání	Ing. Emil Špaček																			
002	03 / 2022	DSP po zapracování připomínek složek Správy železnic, státní organizace	Ing. Emil Špaček																			
003	04 / 2022	PPDS k připomínkovému řízení složek Správy železnic, státní organizace	Ing. Emil Špaček																			
004	05 / 2022	PPDS po zapracování připomínek složek Správy železnic, státní organizace	Ing. Emil Špaček																			
<div>Stavebník/Investor: Adresa: Zástupce investora: Adresa:</div>		<div>Správa železnic, státní organizace Dlážděná 1003/7, 110 00 Praha 1 Stavební správa východ Nerudova 773/1, 779 00 Olomouc</div> <div>SPRÁVA ŽELEZNIC</div>																				
<div>Zhotovitel stavby: Adresa: Kontakt:</div>		<div>SAGASTA s.r.o. Novodvorská 1010/14, 142 00, Praha 4 - Lhotka T: +420 261 344 100 E: info@sagasta.cz</div> <div>SAGASTA</div>																				
<div>Zhotovitel objektu: Adresa: Kontakt:</div>		<div>SAGASTA s.r.o. Novodvorská 1010/14, 142 00, Praha 4 - Lhotka T: +420 261 344 100 E: info@sagasta.cz</div> <div>SAGASTA</div>																				
<div>Hlavní projektant (HIP): Ing. Emil Špaček</div>		<div>Specialista: Ing. Dávid Kuczik</div> <div>Odpovědný projektant: Ing. Vojtěch Zvěřina</div> <div>Zpracovatel: Ing. Martin Knytl</div>																				
<div>Název stavby/akce:</div>		<div>Rekonstrukce traťového úseku Příbyslav - Pohled</div> <div>Označení (S-kód): S621500627 Označení zhotovitele: 120 076 Označení části: D 2.1.4 Označení objektu/komplexu: SO 12-20-03 Číslo přílohy: 2.005 Paré:</div>																				
<div>Název části:</div>		<div>Mosty, propustky, zdi</div>																				
<div>Název objektu:</div>		<div>Železniční most v ev. km 105,469</div>																				
<div>Název přílohy:</div>		<div>Nový stav - podélný řez</div>																				
<div>Název dílčí části přílohy:</div>																						
<div>Kraj:</div>		<div>Katastrální území: TUDU: 2031 26 2031 H1 2031 N1</div>																				
<div>Vysočina</div>		<div>viz. textová část</div>																				
<div>Stupeň dokumentace:</div>		<div>Datum zpracování: 11 / 2021</div> <div>Formáty: 6 x A4</div> <div>Měřítko: 1:50</div>																				
<div>PPDS</div>																						
<div>S-kód:</div>		<div>Stupeň dokumentace: Číslo: Objekt: Příloha: Revize:</div>																				
<div>621500627</div>		<div>120076D214SO122003XX120052004</div>																				
<div> Dokumentaci lze užívat pouze ve smyslu příslušné smlouvy o dílo. Výkres, či jeho část, může být kopírován nebo jiným způsobem rozměšován pouze po předchozím souhlasu Státního fondu dopravní infrastruktury.</div>																						