
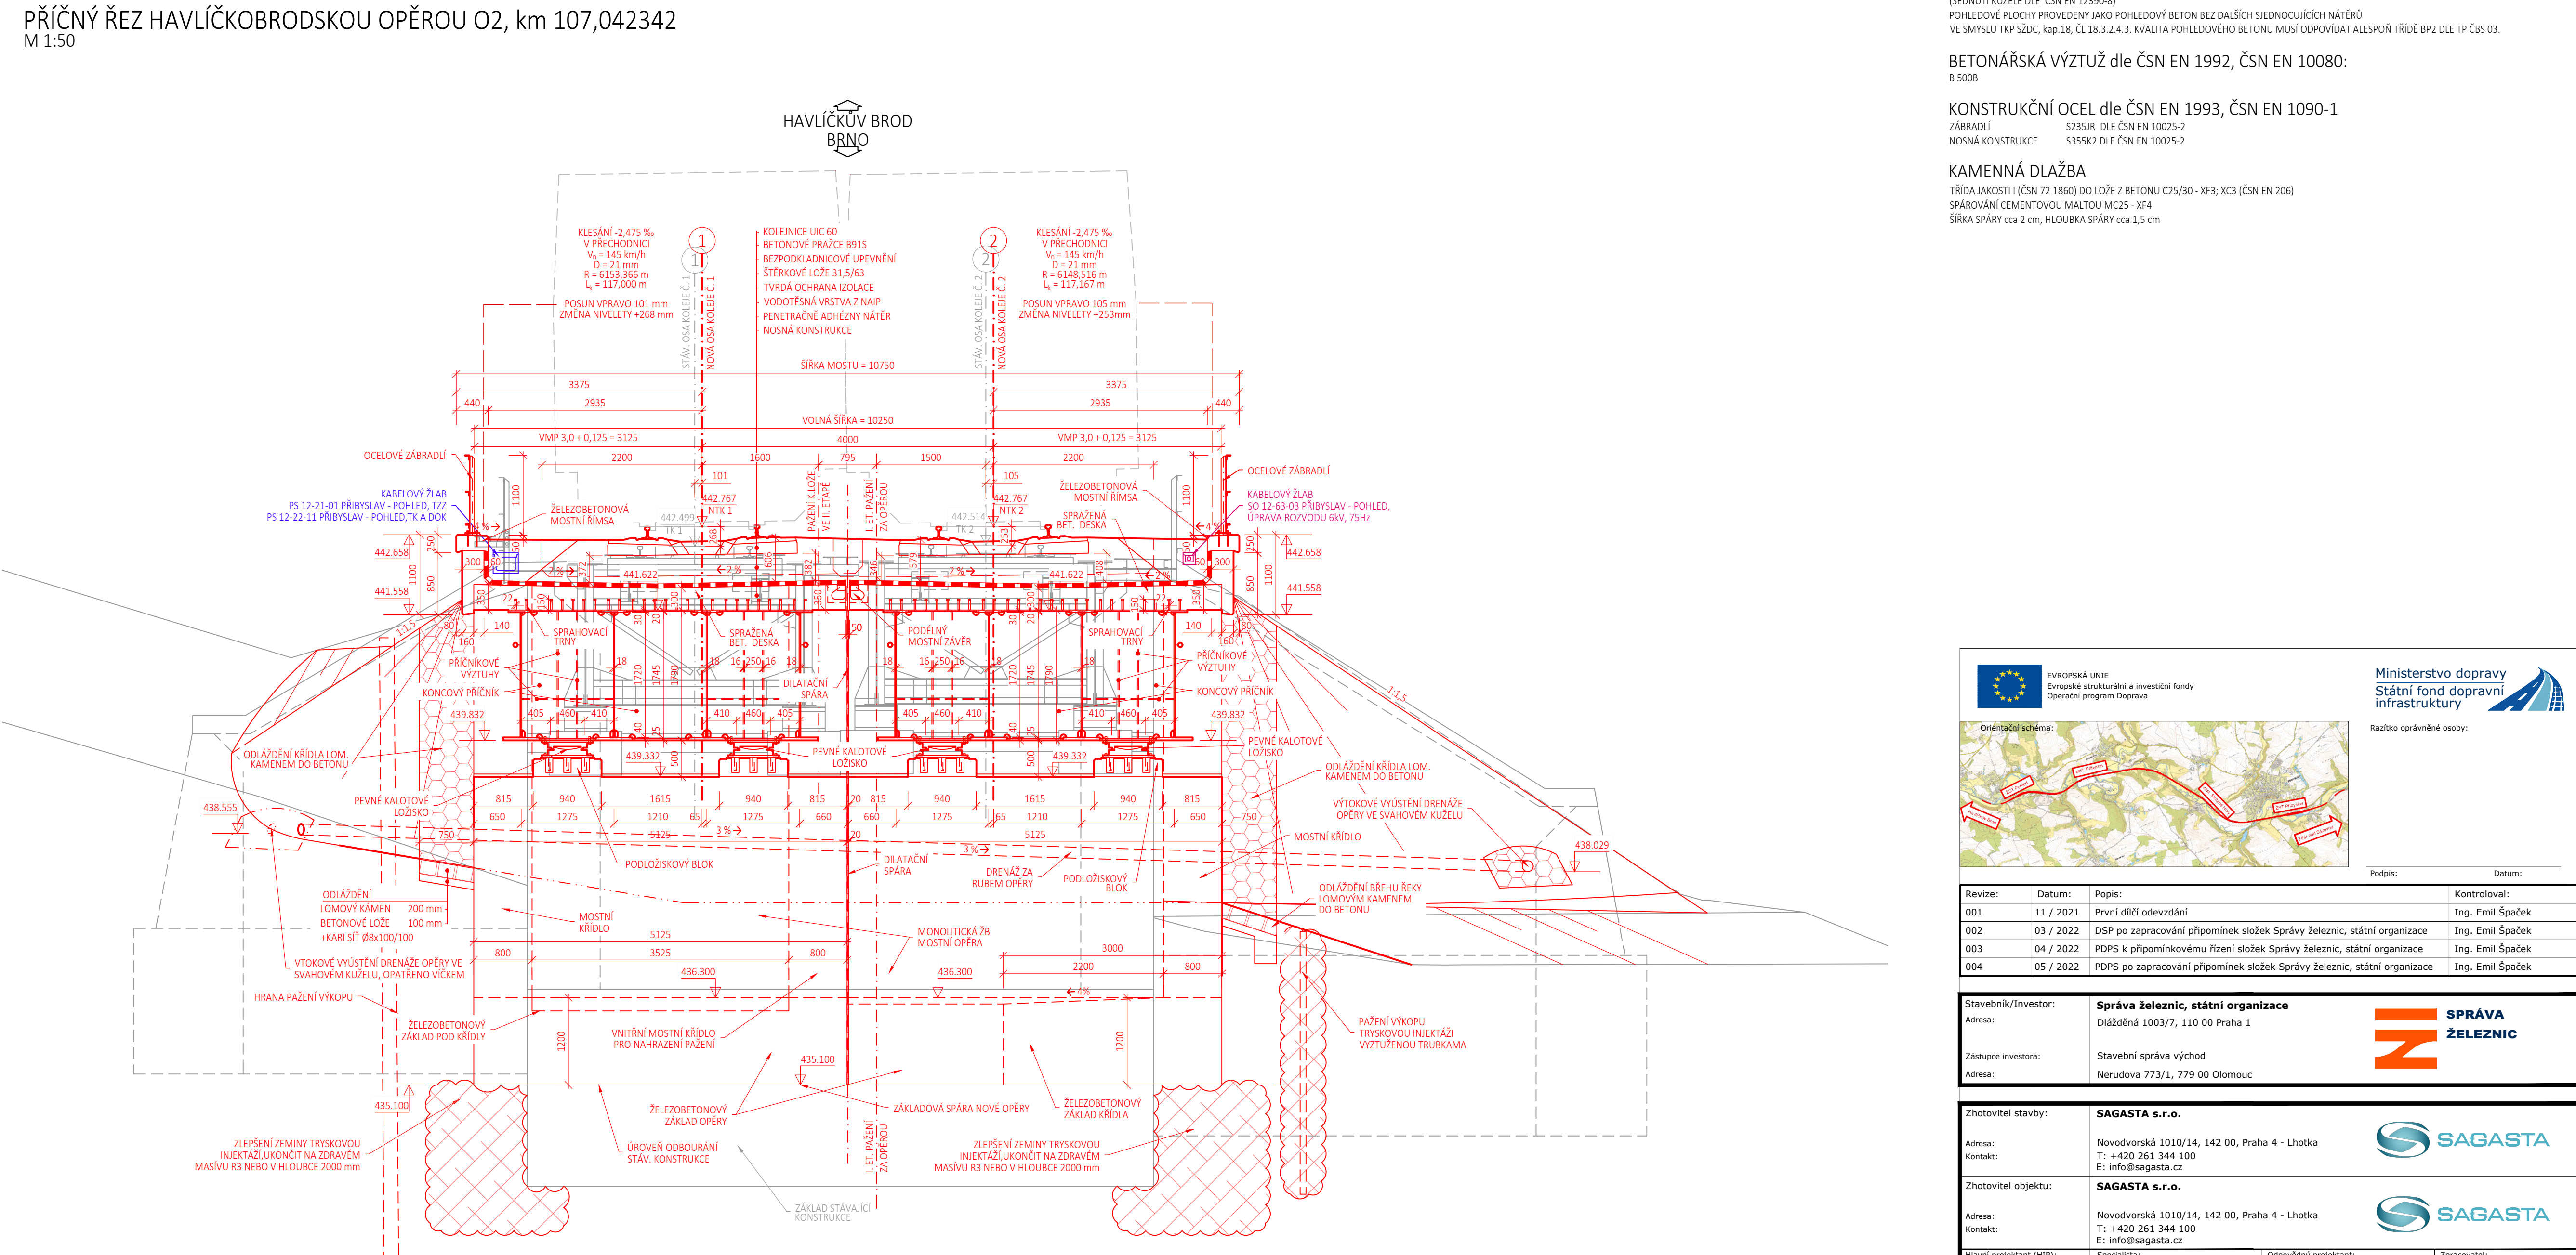
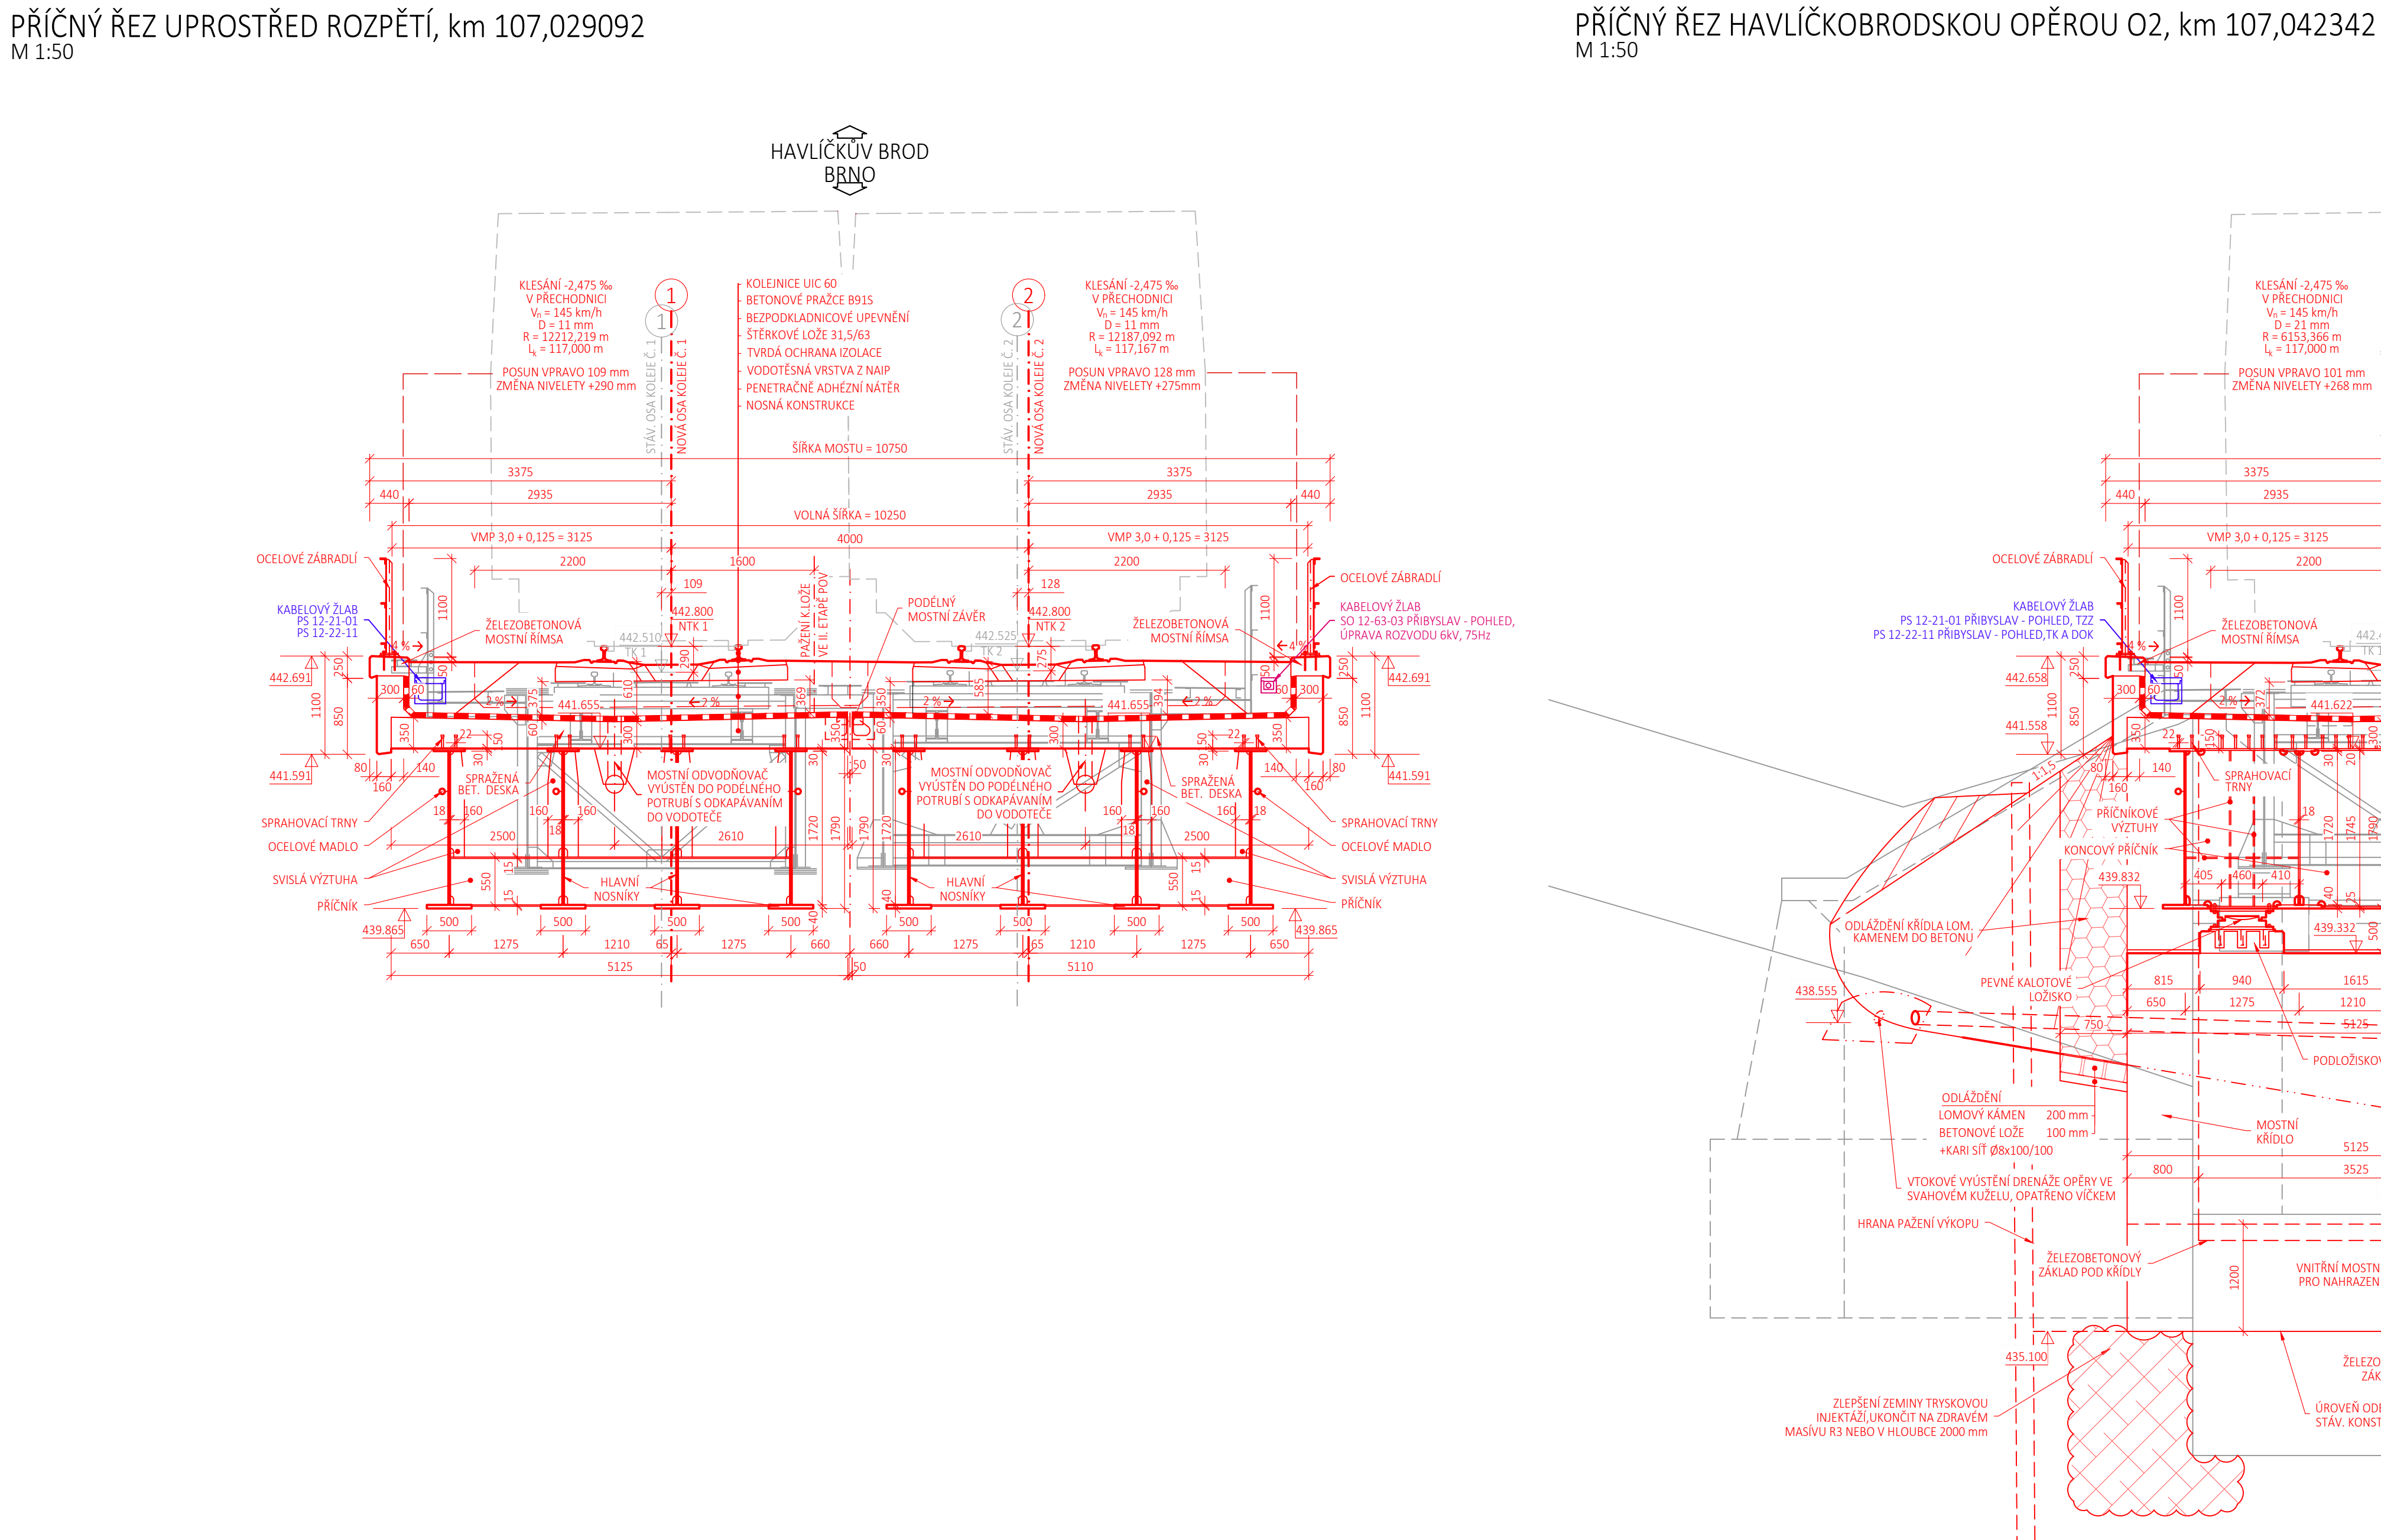


## PŘÍČNÉ ŘEZY, NOVÝ STAV

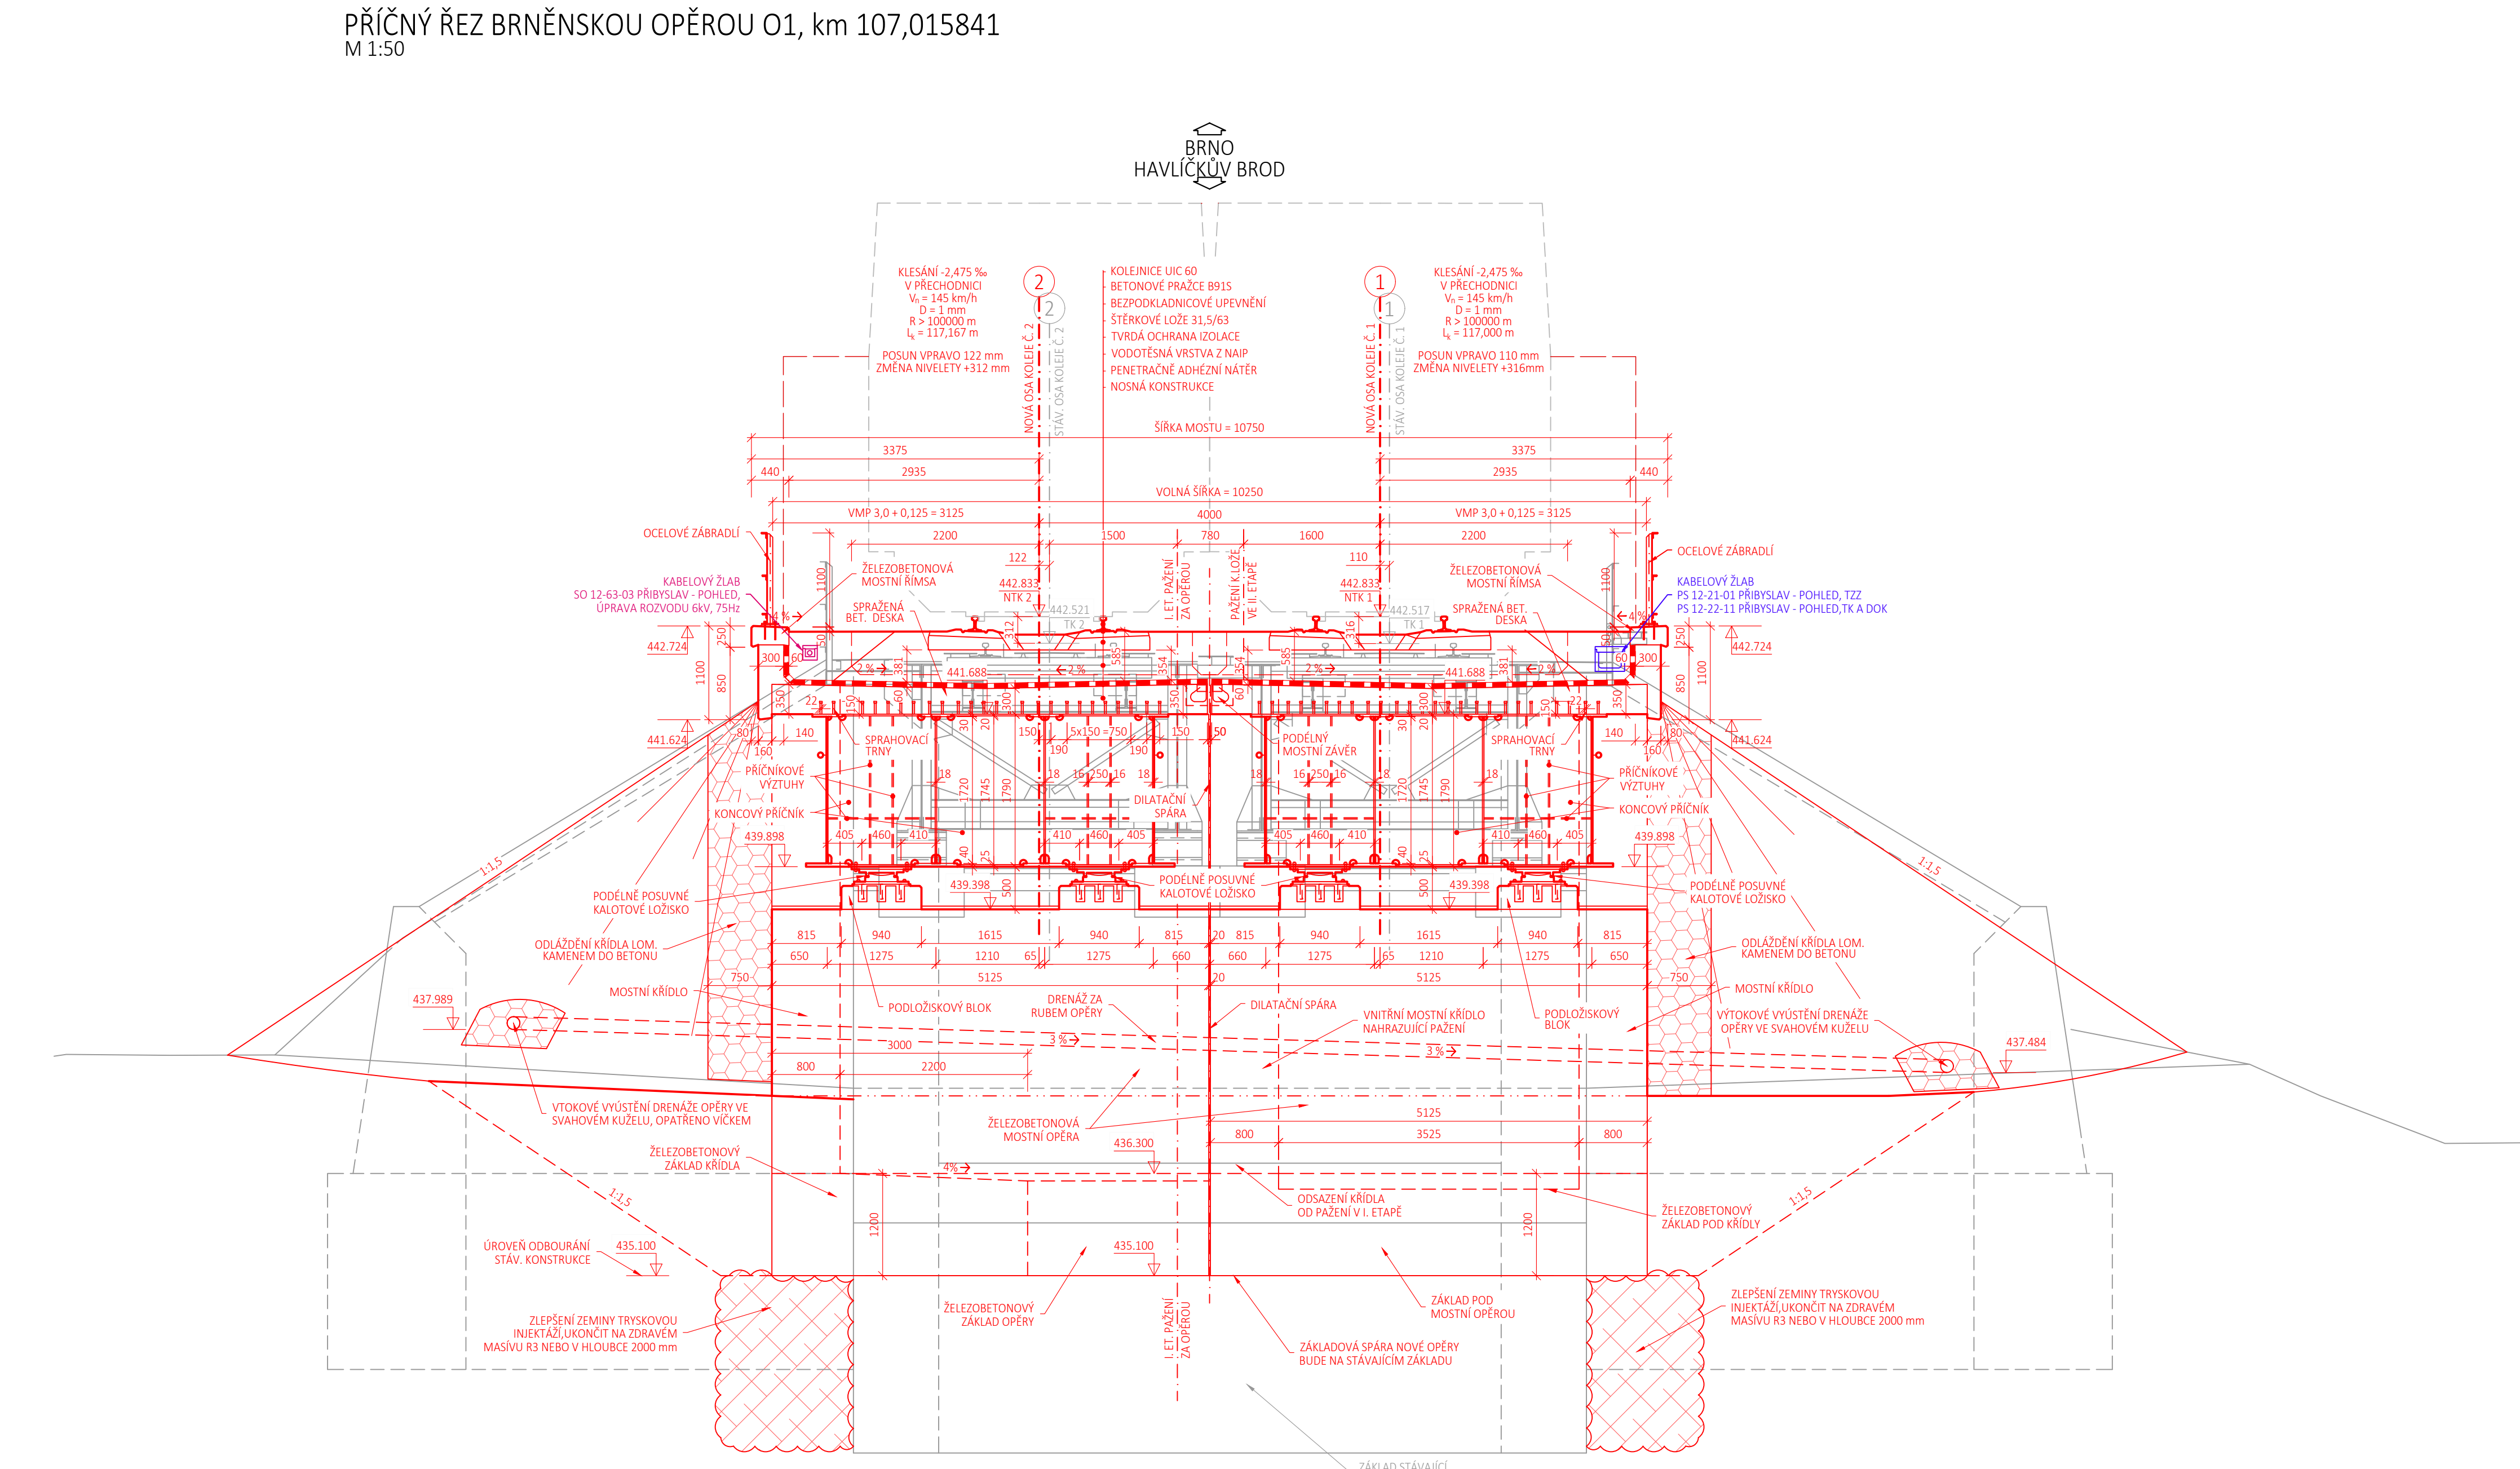

POZNÁMKY:

VÝŠKOVÝ SYSTÉM BpV, SOUŘADNICOVÝ SYSTÉM S-JTSK  
PŘED PROVÁDĚNÍM VÝKOPŮ NUTNO VYTYČIT VEŠKERÉ INŽENÝRSKÉ SÍTĚ V MÍSTĚ STAVENIŠTĚ

## POUŽITÉ MATERIÁLY:

BETON dle ČSN EN 1992, ČSN EN 206, TKP SSD kap.18 A TKP MD:

Podkladní beton	C12/15	XA2 C1 0-max 22mm - S3
Základy	C25/30	XC2, XF2, XA2 - C1 0.2 - D-max 22mm - S3
Dílky opeř, úložné prahy, křídla	XA1 (XA2), XC4, XF1 - C1 0.2 - D-max 22mm - S3	
Nosná konstrukce mostů (žb deska, žBN, spřažená deska, plochová izolace)	C30/37	XC3, XF3 - C1 0.2 - D-max 22mm - S3
Římky	C30/37	XC3, XF3 - C1 0.2 - D-max 22mm - S3, průsak 20mm
Tvrďá ochranná vrstva	C25/30	XC2, XF1 - C1 0.2 - D-max 22mm - S3,
Beton zpevněný kamenem do betonu	C30/37	XC3, XF4 - C1 0.2 - D-max 22mm - S2

SEDNUTÍ KUŽELE DLE ČSN EN 12390


POHLEDOVÉ PLOCHY PROVEDENÝ JAKO POHLEDOVÝ BETON BEZ DALŠÍCH SIEDNOCIJÚCICH NÁTÉRŮ  
 VE SMYSLU TKP SZDC, kap.18, ČL 18.3.2.4.3. KVALITA POHLEDOVÉHO BETONU MUSÍ ODPOVÍDAT ALESPŇ TRÍDE BP2 DLE TP ČBS 03.

BETONÁŘSKÁ VÝZTUŽ dle ČSN EN 1992, ČSN EN 10080:

KONSTRUKČNÍ OCEL dle ČSN EN 1993, ČSN EN 1090-1


## KAMENNÁ DLAŽBA


TRÍDA JAKOSTI I (ČSN 72 1860) DO LOŽE Z BETONU C25/30 - XF3; XC3 (ČSN EN 206)  
SPÁROVÁNÍ CEMENTOVOU MALTOU MC25 - XF4  
ŠÍŘKA SPÁRY cca 2 cm, HLDOUBKA SPÁRY cca 1,5 cm



EVROPSKÁ UNIE  
Evropské strukturální a investiční fondy  
Operační program doprava

Ministerstvo dopravy  
infrastruktury







**Projednáno:**

**Podpis:**

**Datum:**


**Revize:**

Revizor	Datum	Popis
001	11 / 2021	První díl odvědnění

**Kontrolováno:**


Ing. Emíl Špaček
Ing. Emíl Špaček
Ing. Emíl Špaček
Ing. Emíl Špaček





**SPRAVA  
ŽELEZNIC**

**Zhotovitel stavby:**  
**Zhotovitel objektu:**  



**SAGASTA**







**Název stavby/úseku:**

**Rekonstrukce traťového úseku  
Příbyslav - Pohled**

**Schváleno (S kód):**  
**041/2016/202**  
**Číslo jednací:**  
**106 076**  
**Stavění správy vchodu:**  
**D 2 1 4**  
**Číslo stavění objektu/komplexu:**  
**12-20-07**  
**Číslo přílohy:**  
**2 0 3 3**

**Název úseku:**  
**Název objektu:**  
**Název přílohy:**  
**Název dílu (část přílohy):**




