




POHLED D-D
M 1:25

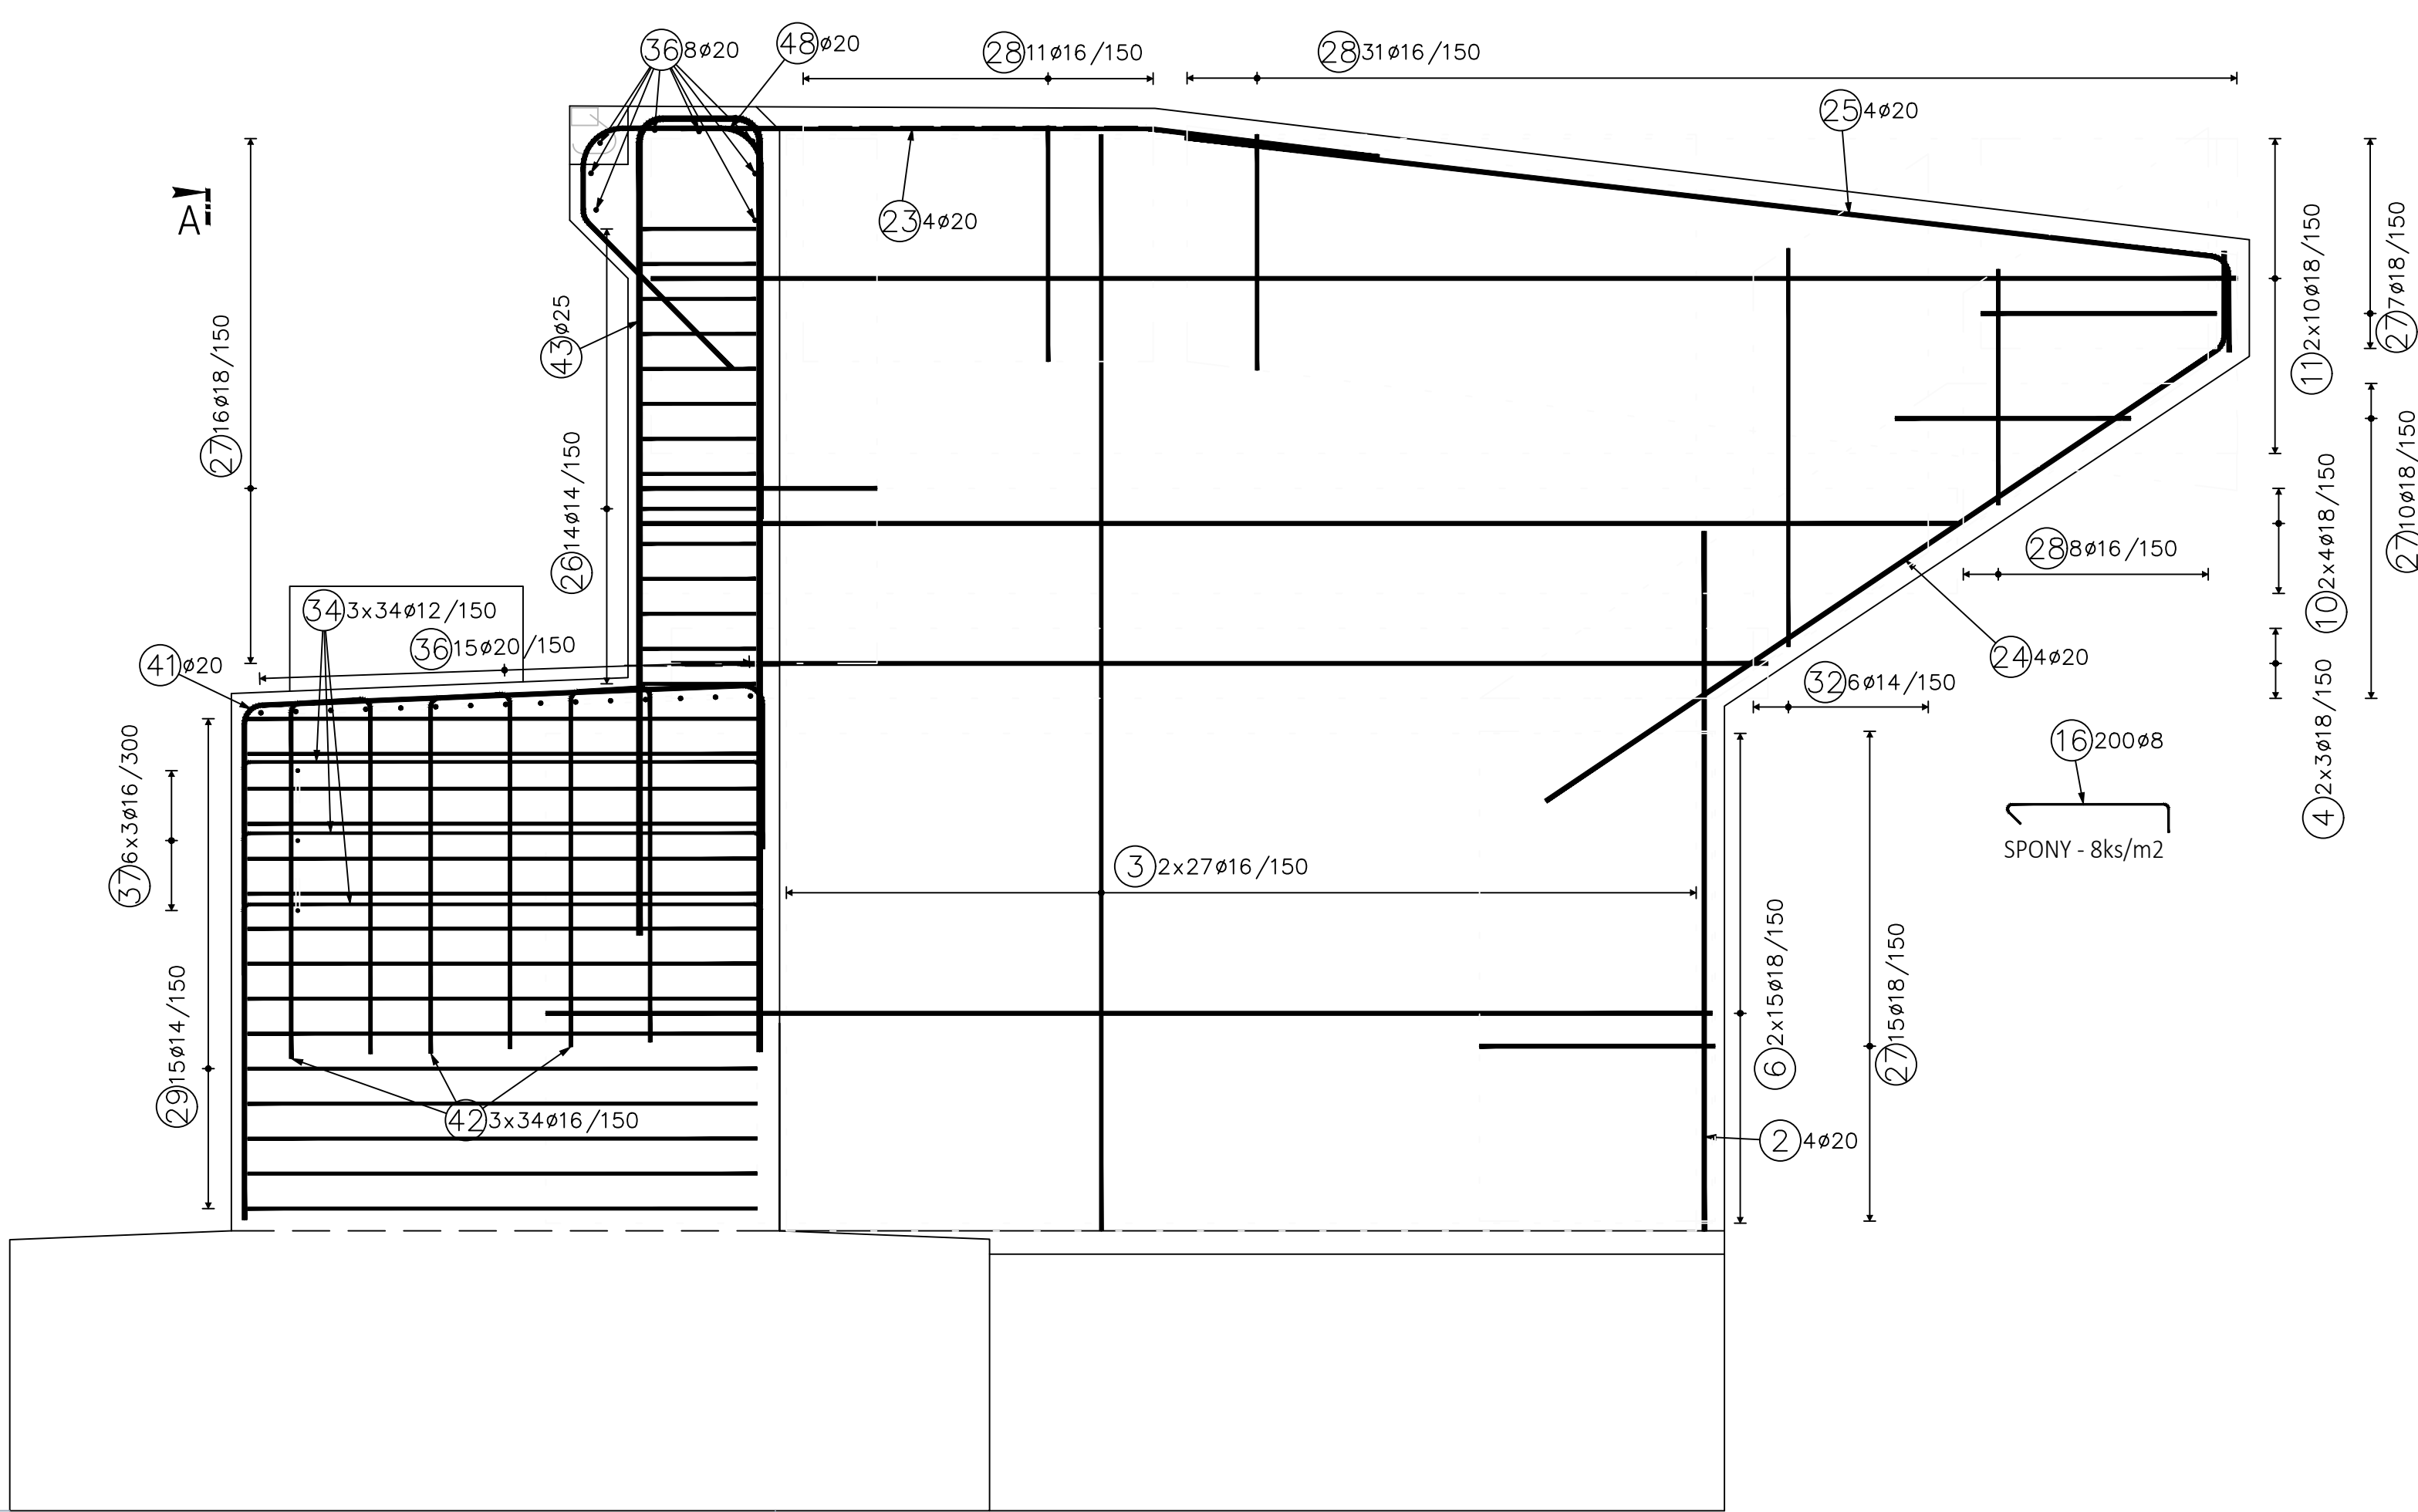


OP.3
VÝZTUŽ ZÁKLADU
M 1:50

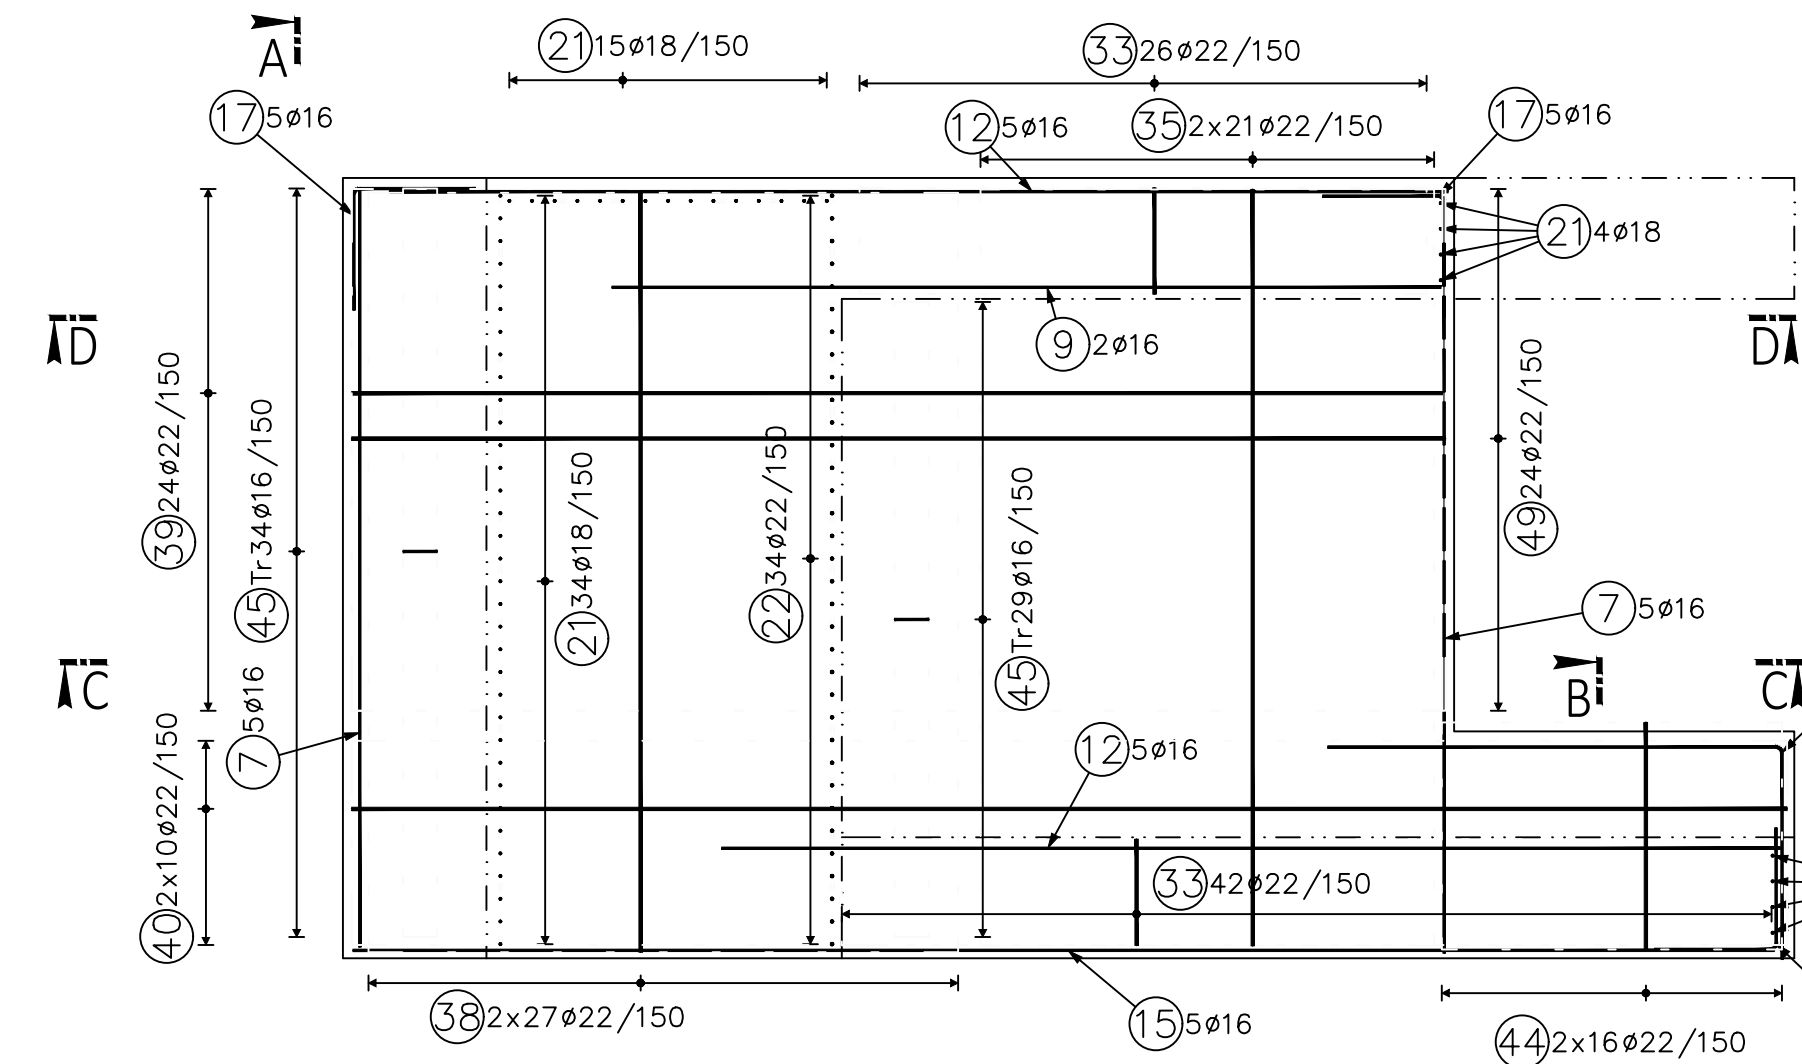



OP.3
POHLED A-A
M 1:50

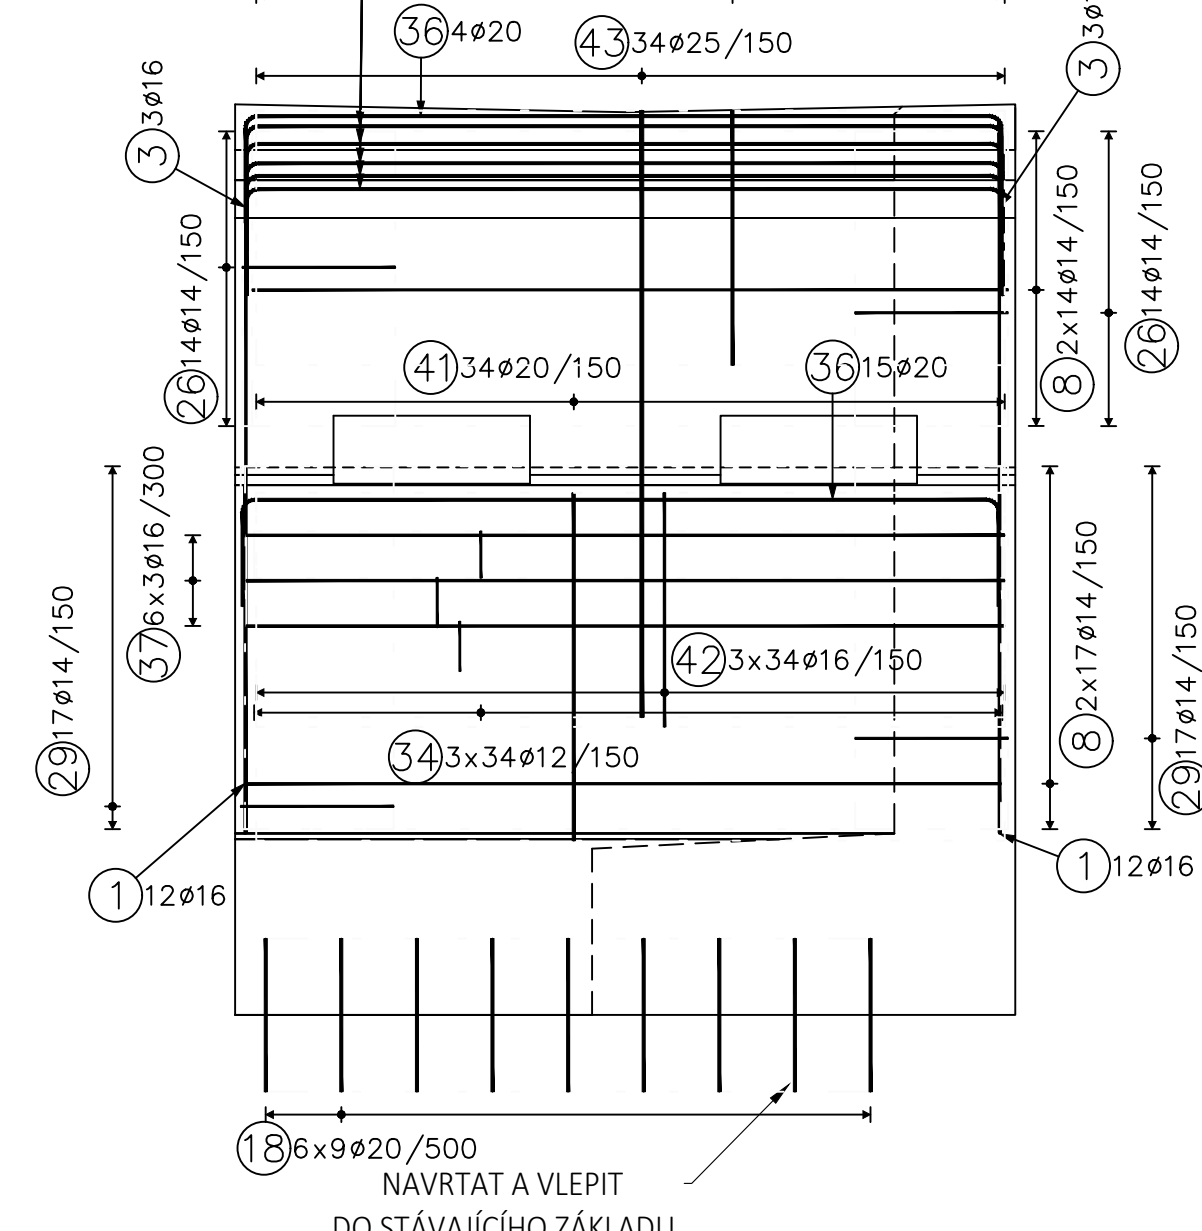

ŘEZ C
M 1:25

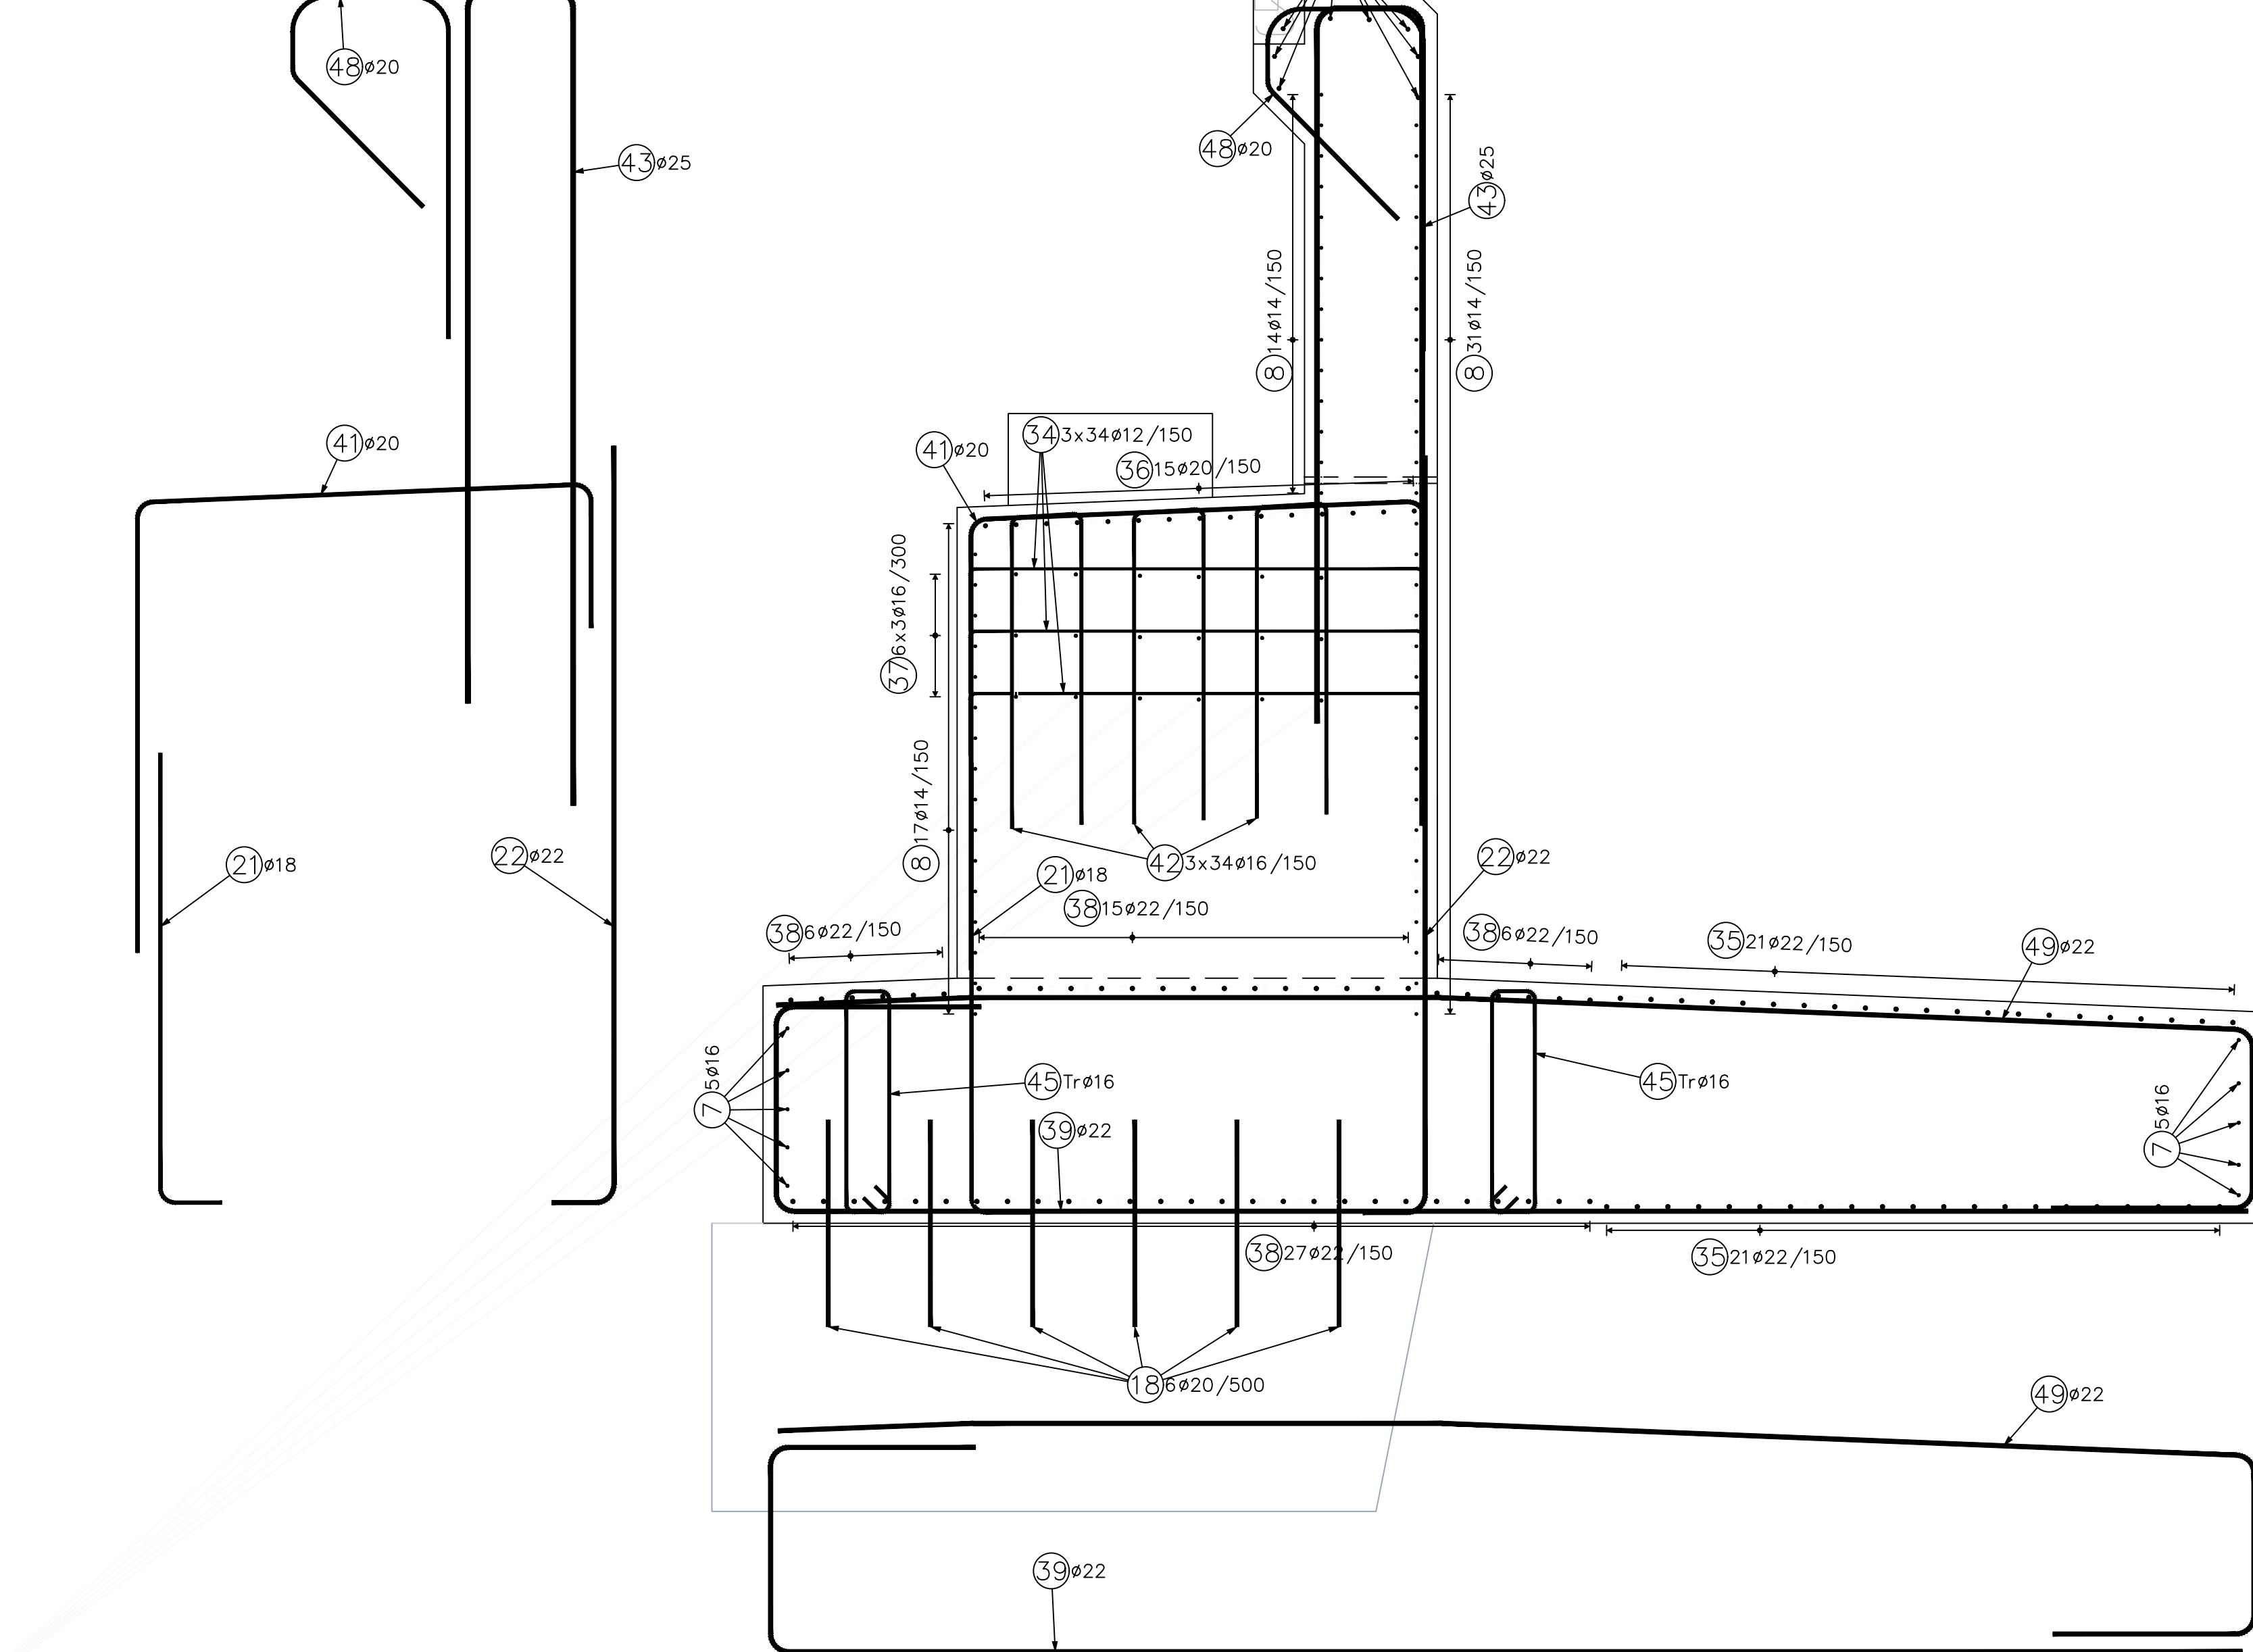

DĚLÍCÍ KŘÍDLC
M 1:25

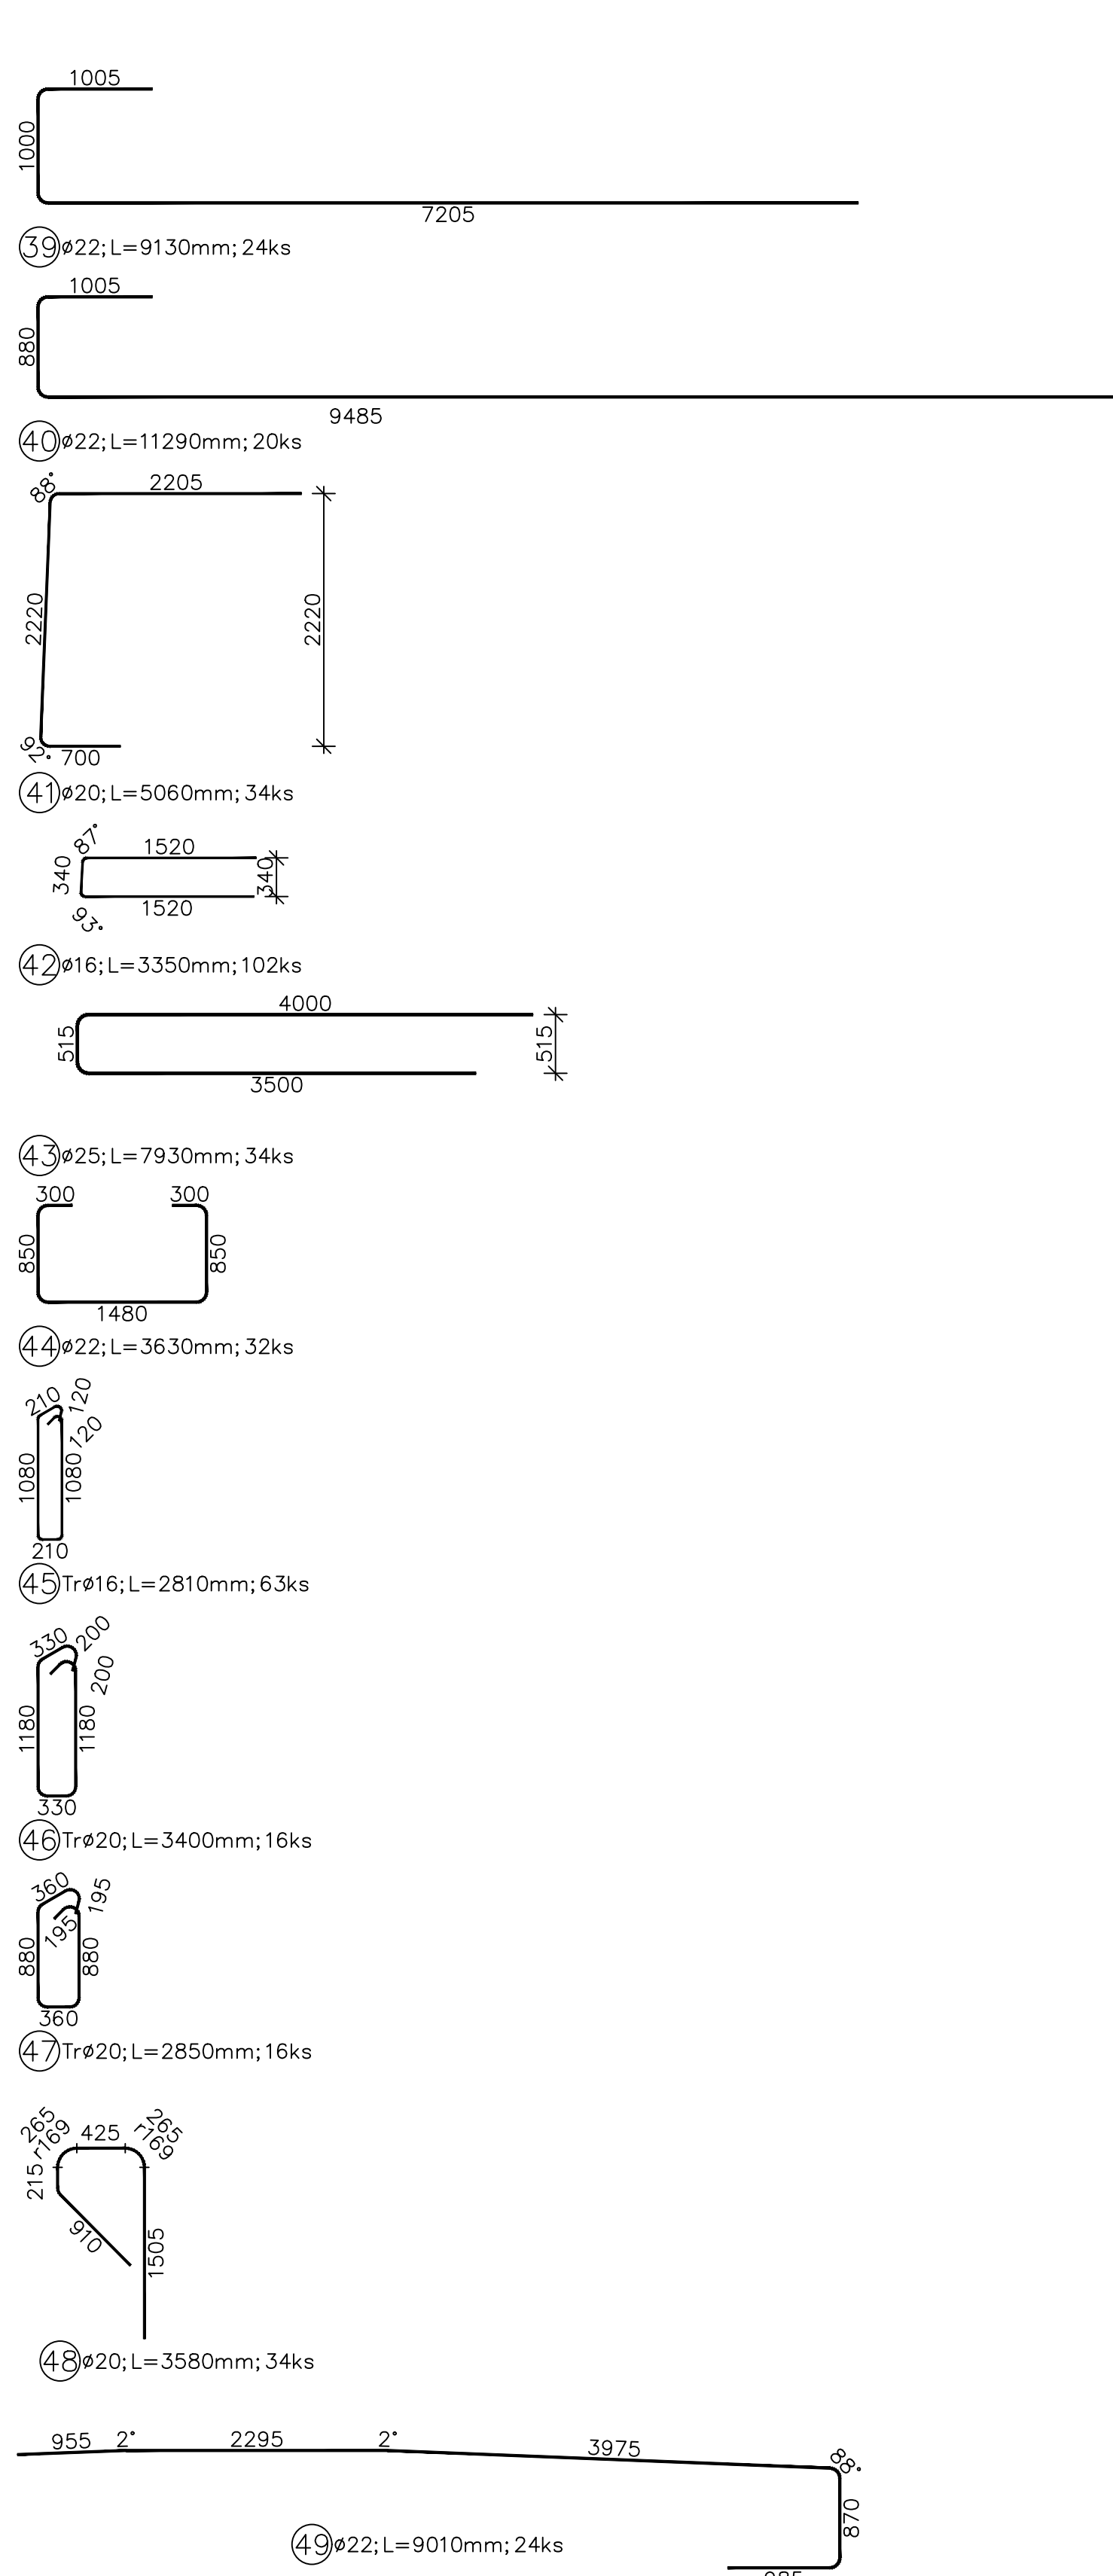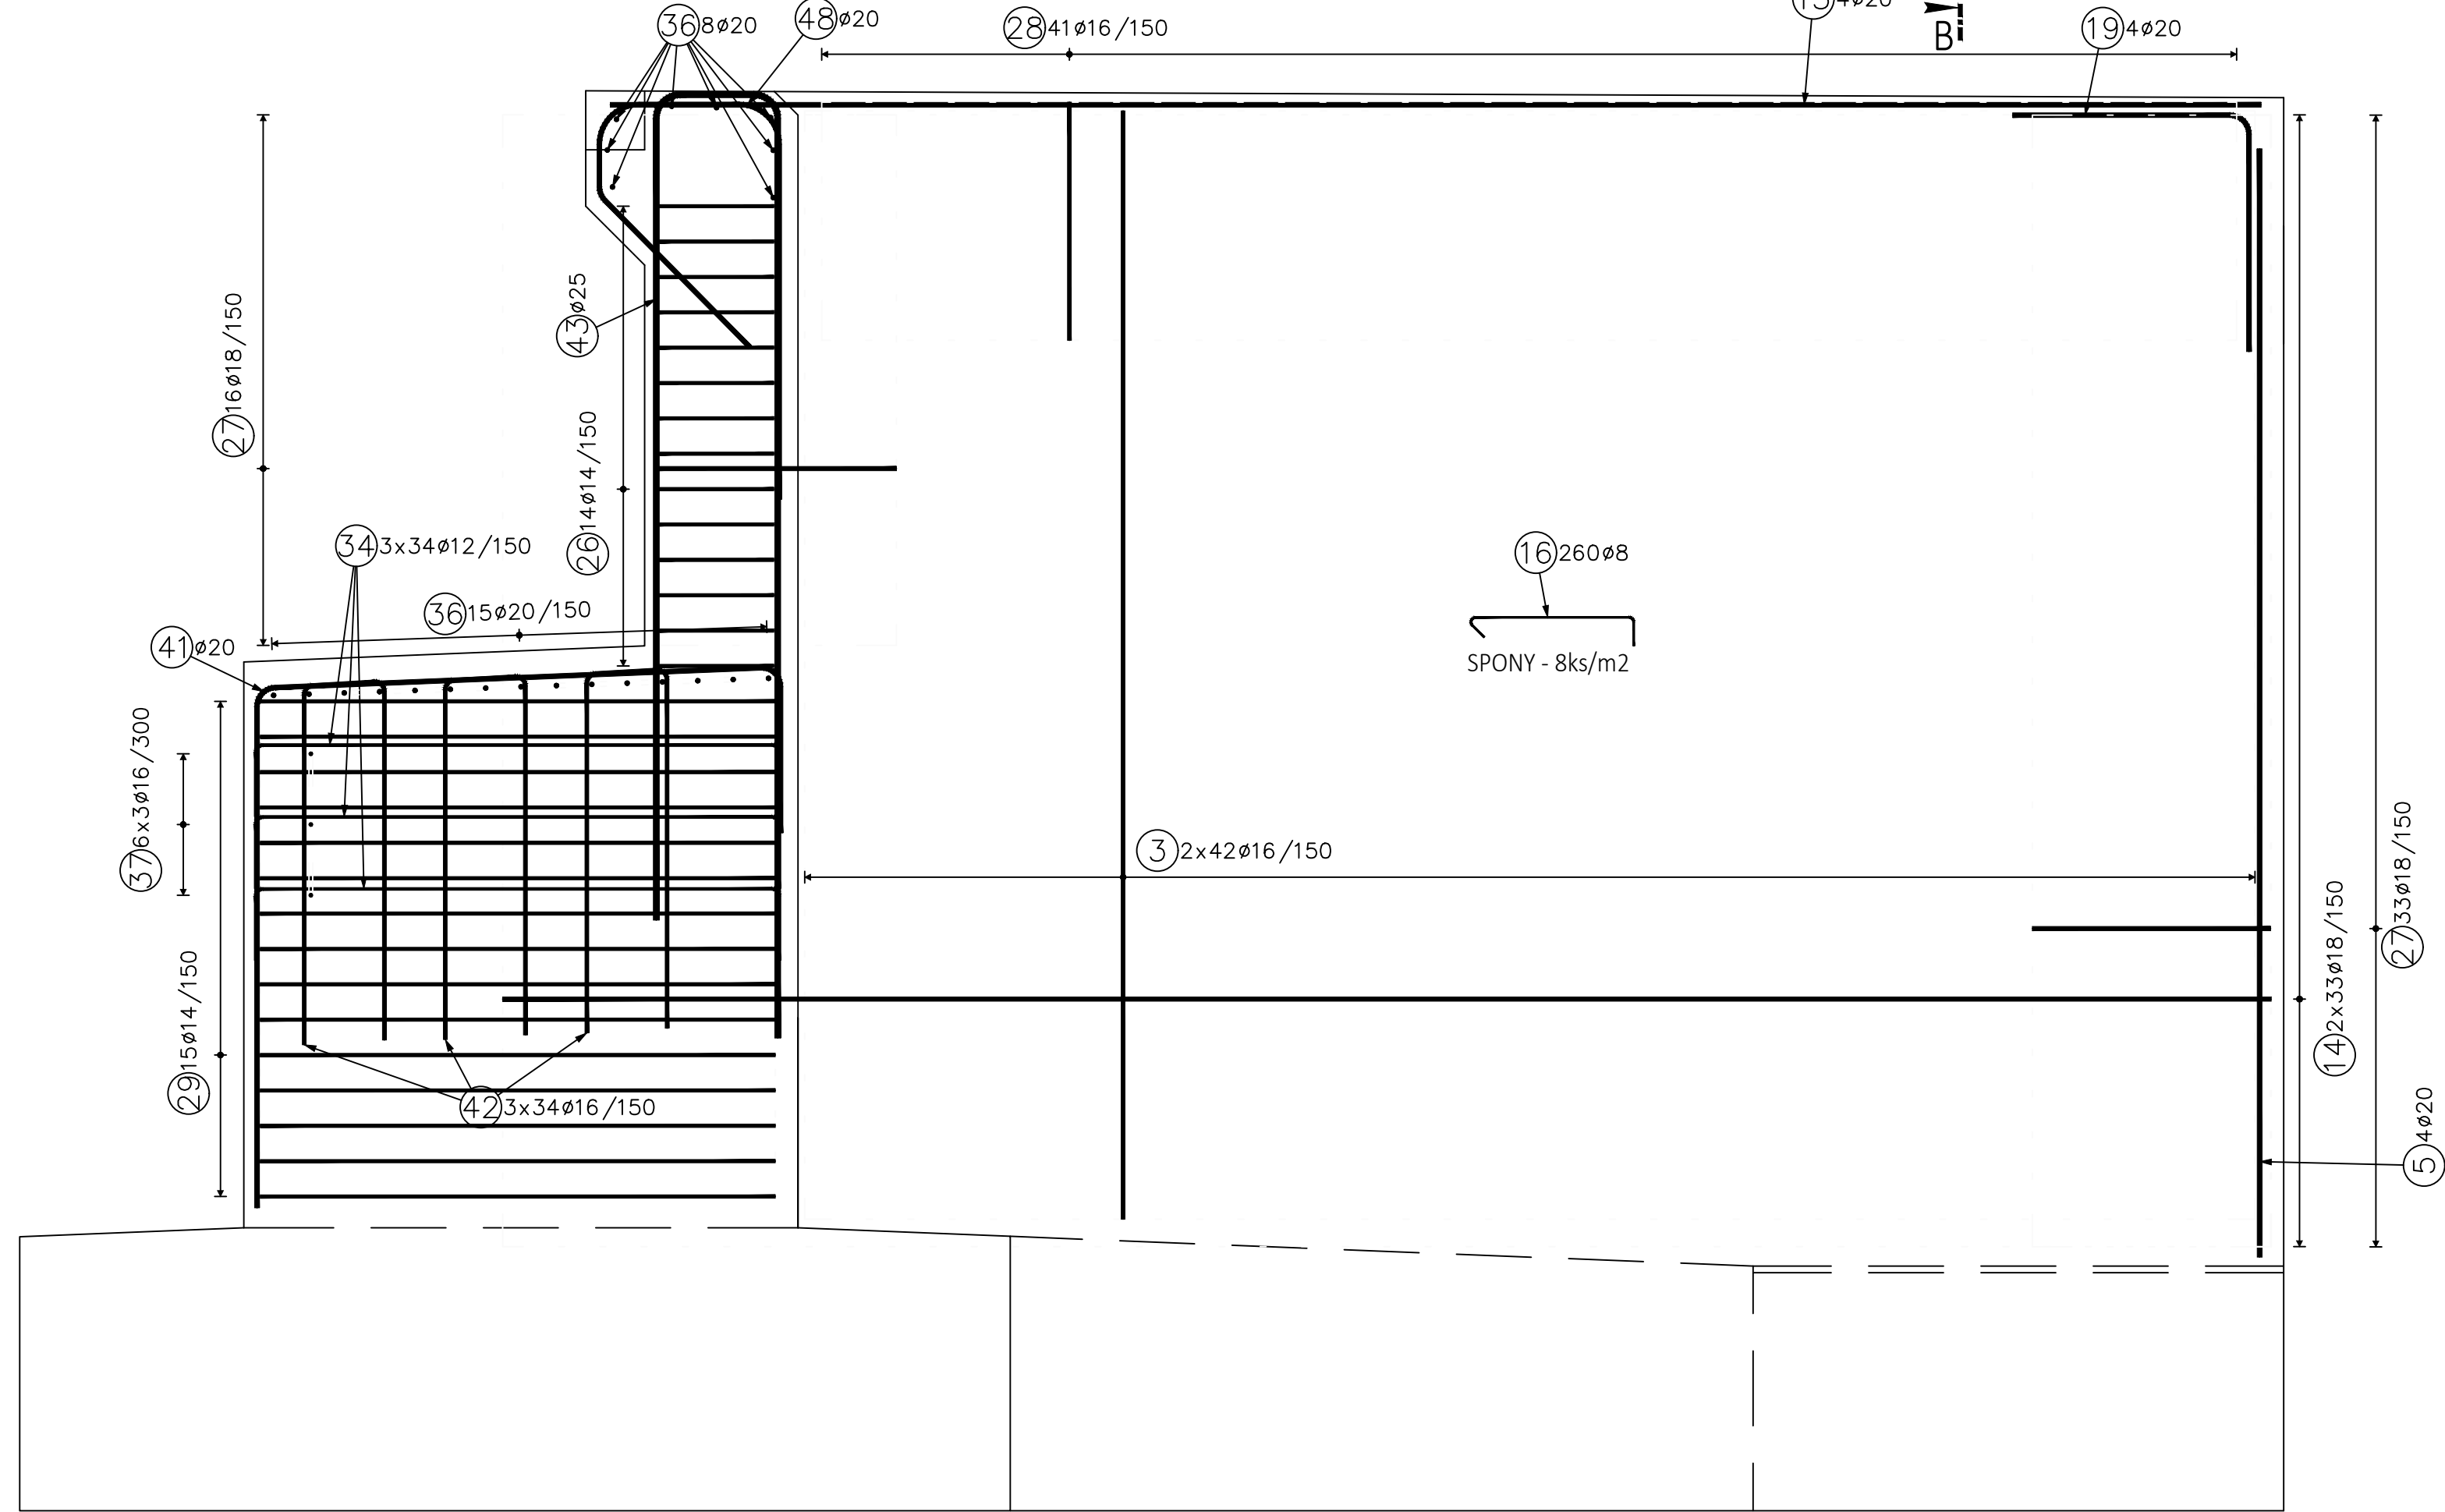

POZNÁMKA:
NEZNAČENÉ ÚHLY PRUTŮ VÝZTUŽE JSOU
0°, 45°, 90°

2300

① $\sigma_{16}; L = 2.500\text{mm}; 24\text{ks}$
3000

② $\sigma_{20}; L = 3.000\text{mm}; 4\text{ks}$
4700

③ $\sigma_{16}; L = 4.700\text{mm}; 14\text{ks}$
4700

④ $\sigma_{18}; L = 4.700\text{mm}; 6\text{ks}$
4700

⑤ $\sigma_{20}; L = 4.700\text{mm}; 4\text{ks}$
5000

⑥ $\sigma_{18}; L = 5.000\text{mm}; 30\text{ks}$
5000

⑦ $\sigma_{16}; L = 5.000\text{mm}; 10\text{ks}$
5000

⑧ $\sigma_{14}; L = 5.000\text{mm}; 62\text{ks}$
5500

⑨ $\sigma_{16}; L = 5.500\text{mm}; 2\text{ks}$
5650

⑩ $\sigma_{18}; L = 5.500\text{mm}; 8\text{ks}$
6800

⑪ $\sigma_{18}; L = 6.800\text{mm}; 20\text{ks}$
7000

⑫ $\sigma_{16}; L = 7.000\text{mm}; 10\text{ks}$
7000

⑬ $\sigma_{20}; L = 7.000\text{mm}; 4\text{ks}$
7500

⑭ $\sigma_{18}; L = 7.500\text{mm}; 66\text{ks}$
9450


⑮ $\sigma_{16}; L = 9.400\text{mm}; 5\text{ks}$
690

⑯ $\sigma_{18}; L = 9.00\text{mm}; 460\text{ks}$

PODLOŽISKOVÉ BLOKY - VÝZTUŽ

PŪDORYS

ŘEZ 5

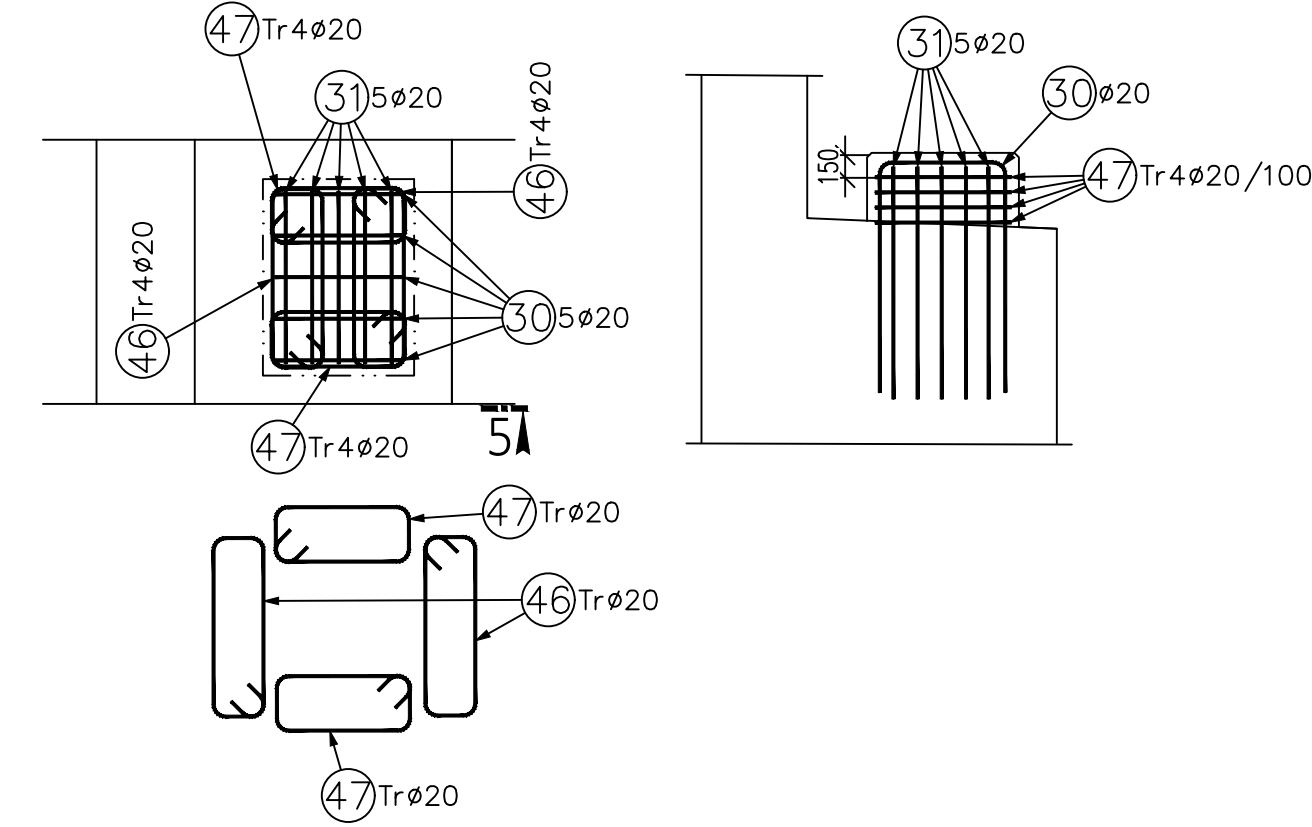



Mosty mimo pozemní komunikace		
Podkladní betón	C12/25	XA2 C13,0 - Dmax 22mm - S3
Základy	C25/30	XC2, XC2, XA2 - C10,2 - Dmax 22mm - S3
Dřívky opoty, sloupce prahy, klída	C30/37	XA3, XA3, C10,2, XA3 - C10,2 - Dmax 22mm - S3
Nosná konstrukce mostu (žb deska, žb, spřažené desky, plovoucí solnice)	C30/37	XA3, XA3, C10,2 - Dmax 22mm - S3
Římsy	C30/37	XC3, X3 - C10,2 - Dmax 22mm - S3, průvlak 20mm
Tvarová ochranná izolace	C25/30	C24, X3 - C10,2 - Dmax 22mm - S3
Mosty opozemní kanálen do betonu	C30/37	XC3, XA3 - C13,0 - Dmax 22mm - S2

KRYTÍ:


	MINIMÁLNÍ	/	JVĚNOVITĚ
ZÁKLADY OPĚR A KŘÍDEL	40 mm	/	50 mm
OSTŘÍKOPĚR A KŘÍDEL	40 mm	/	50 mm



SCHÉMA KRYTÍ VÝZTUŽE BETONEM

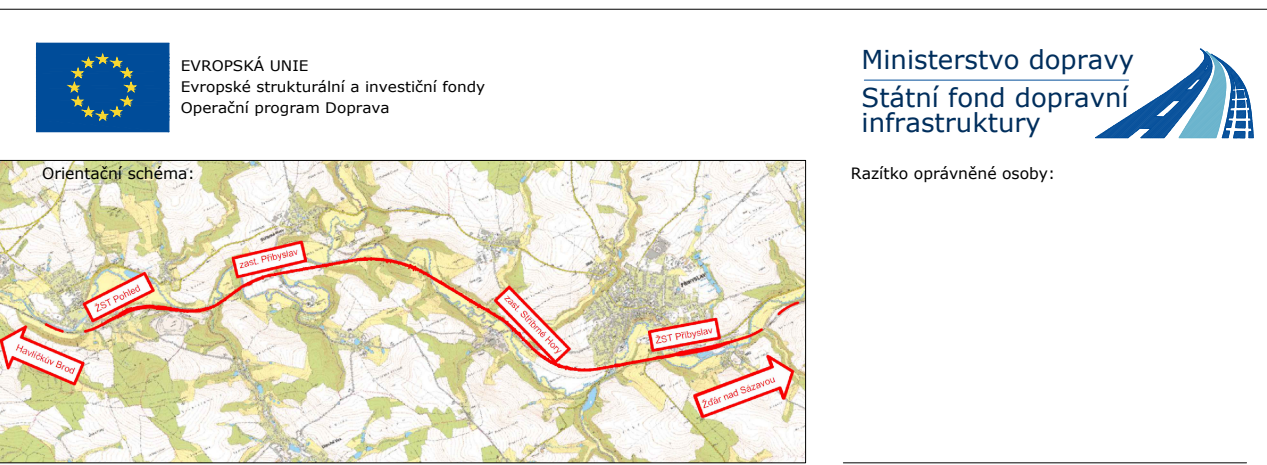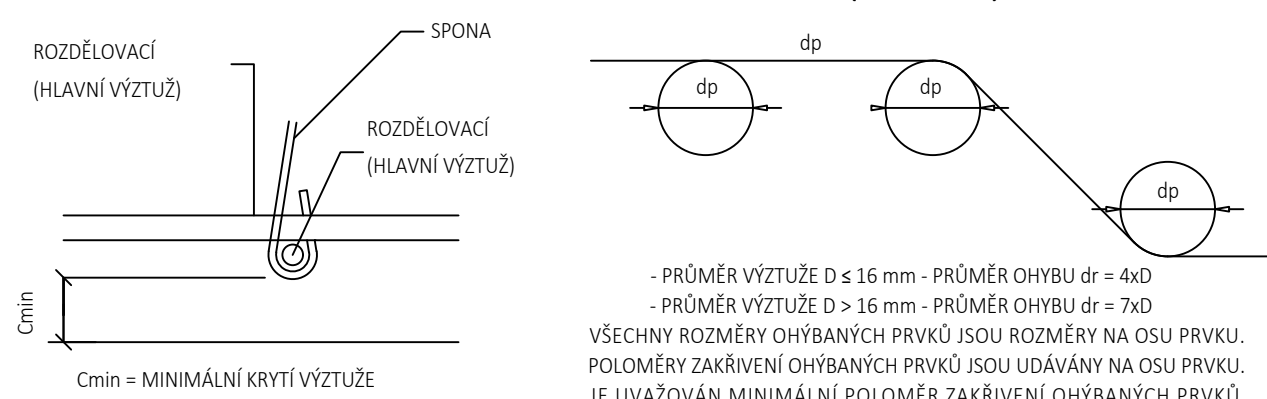HYBY VÝZTUŽE (SCHÉMA)



Revize:	Datum:	Popis:	Kontroloval:
001	11 / 2021	První díl odevzdání	Ing. Emil Špaček
002	03 / 2022	DSP po zapracování příspěvků služeb Správy železnic, státní organizace	Ing. Emil Špaček
003	04 / 2022	PDPS k příspěvkovému řízení služeb Správy železnic, státní organizace	Ing. Emil Špaček
004	05 / 2022	PDPS po zapracování příspěvků služeb Správy železnic, státní organizace	Ing. Emil Špaček

Stavebník/Investor:	Správa železnic, státní organizace	
Adresa:	Čižkova 1033/7, 110 00 Praha 1	
Zákonop. investice:	Stavební správa výhled	
Adresa:	Nerudova 773/1, 779 00 Olomouc	

Zhotovitel stavby:	SAGASTA s.r.o.			
Adresa: Kontakt:	Nevošňovská 1010/14, 142 05, Praha 4 - Lhotka T: +420 261 344 100 E: info@sagasta.cz			
Zhotovitel objektu:	SAGASTA s.r.o.			
Adresa: Kontakt:	Nevošňovská 1010/14, 142 05, Praha 4 - Lhotka T: +420 261 344 100 E: info@sagasta.cz			
Hlavní projektant (HdP): Ing. Emil Špalek	Specialista: Ing. Vojtěch Zvěřina	Odpovědný projektant: Ing. Vojtěch Zvěřina	2 pracovníci: Ing. Lukáš Jančík	

Název stavby/díla:	Rekonstrukce traťového úseku Přibyslav – Pohled						Dovazní číslo: 021510827
Název železniční trati:	Havlíčkovice - Přibyslav						Ověření zpracovatelem: 13.09.2021
Název objektů:	Železniční vjezdový útvar, km 109,92						Ověření dle D 2.1.4. Ověření objekty/komplexy: 12-20-09
Název přílohy: Doklady k DS: příloha	Výzvěrové výkresy úpravy OPK s I. kategorie						Klasifikace projektu: 2_0,7,8
Typ:	Katastrální záměr	Jednotka:	Návrh				Příloha:
Využití:	vč. zastavení	Stavba:	2023 R1				
		Formát:	2023 R1				
Soubor dokumentace:	Dotazy zpracovatel:	Formát:	Měřítko:				
PDFS	11 / 2021	21 x A4	1 : 50 ; 1 : 25				

[I]	[J]	[Ks]	[L]	[M]	[N]	[hi]	[hj]	[hk]	
			50	
1	1590	161	2000	241	</	