


SITUACE
M 1:500

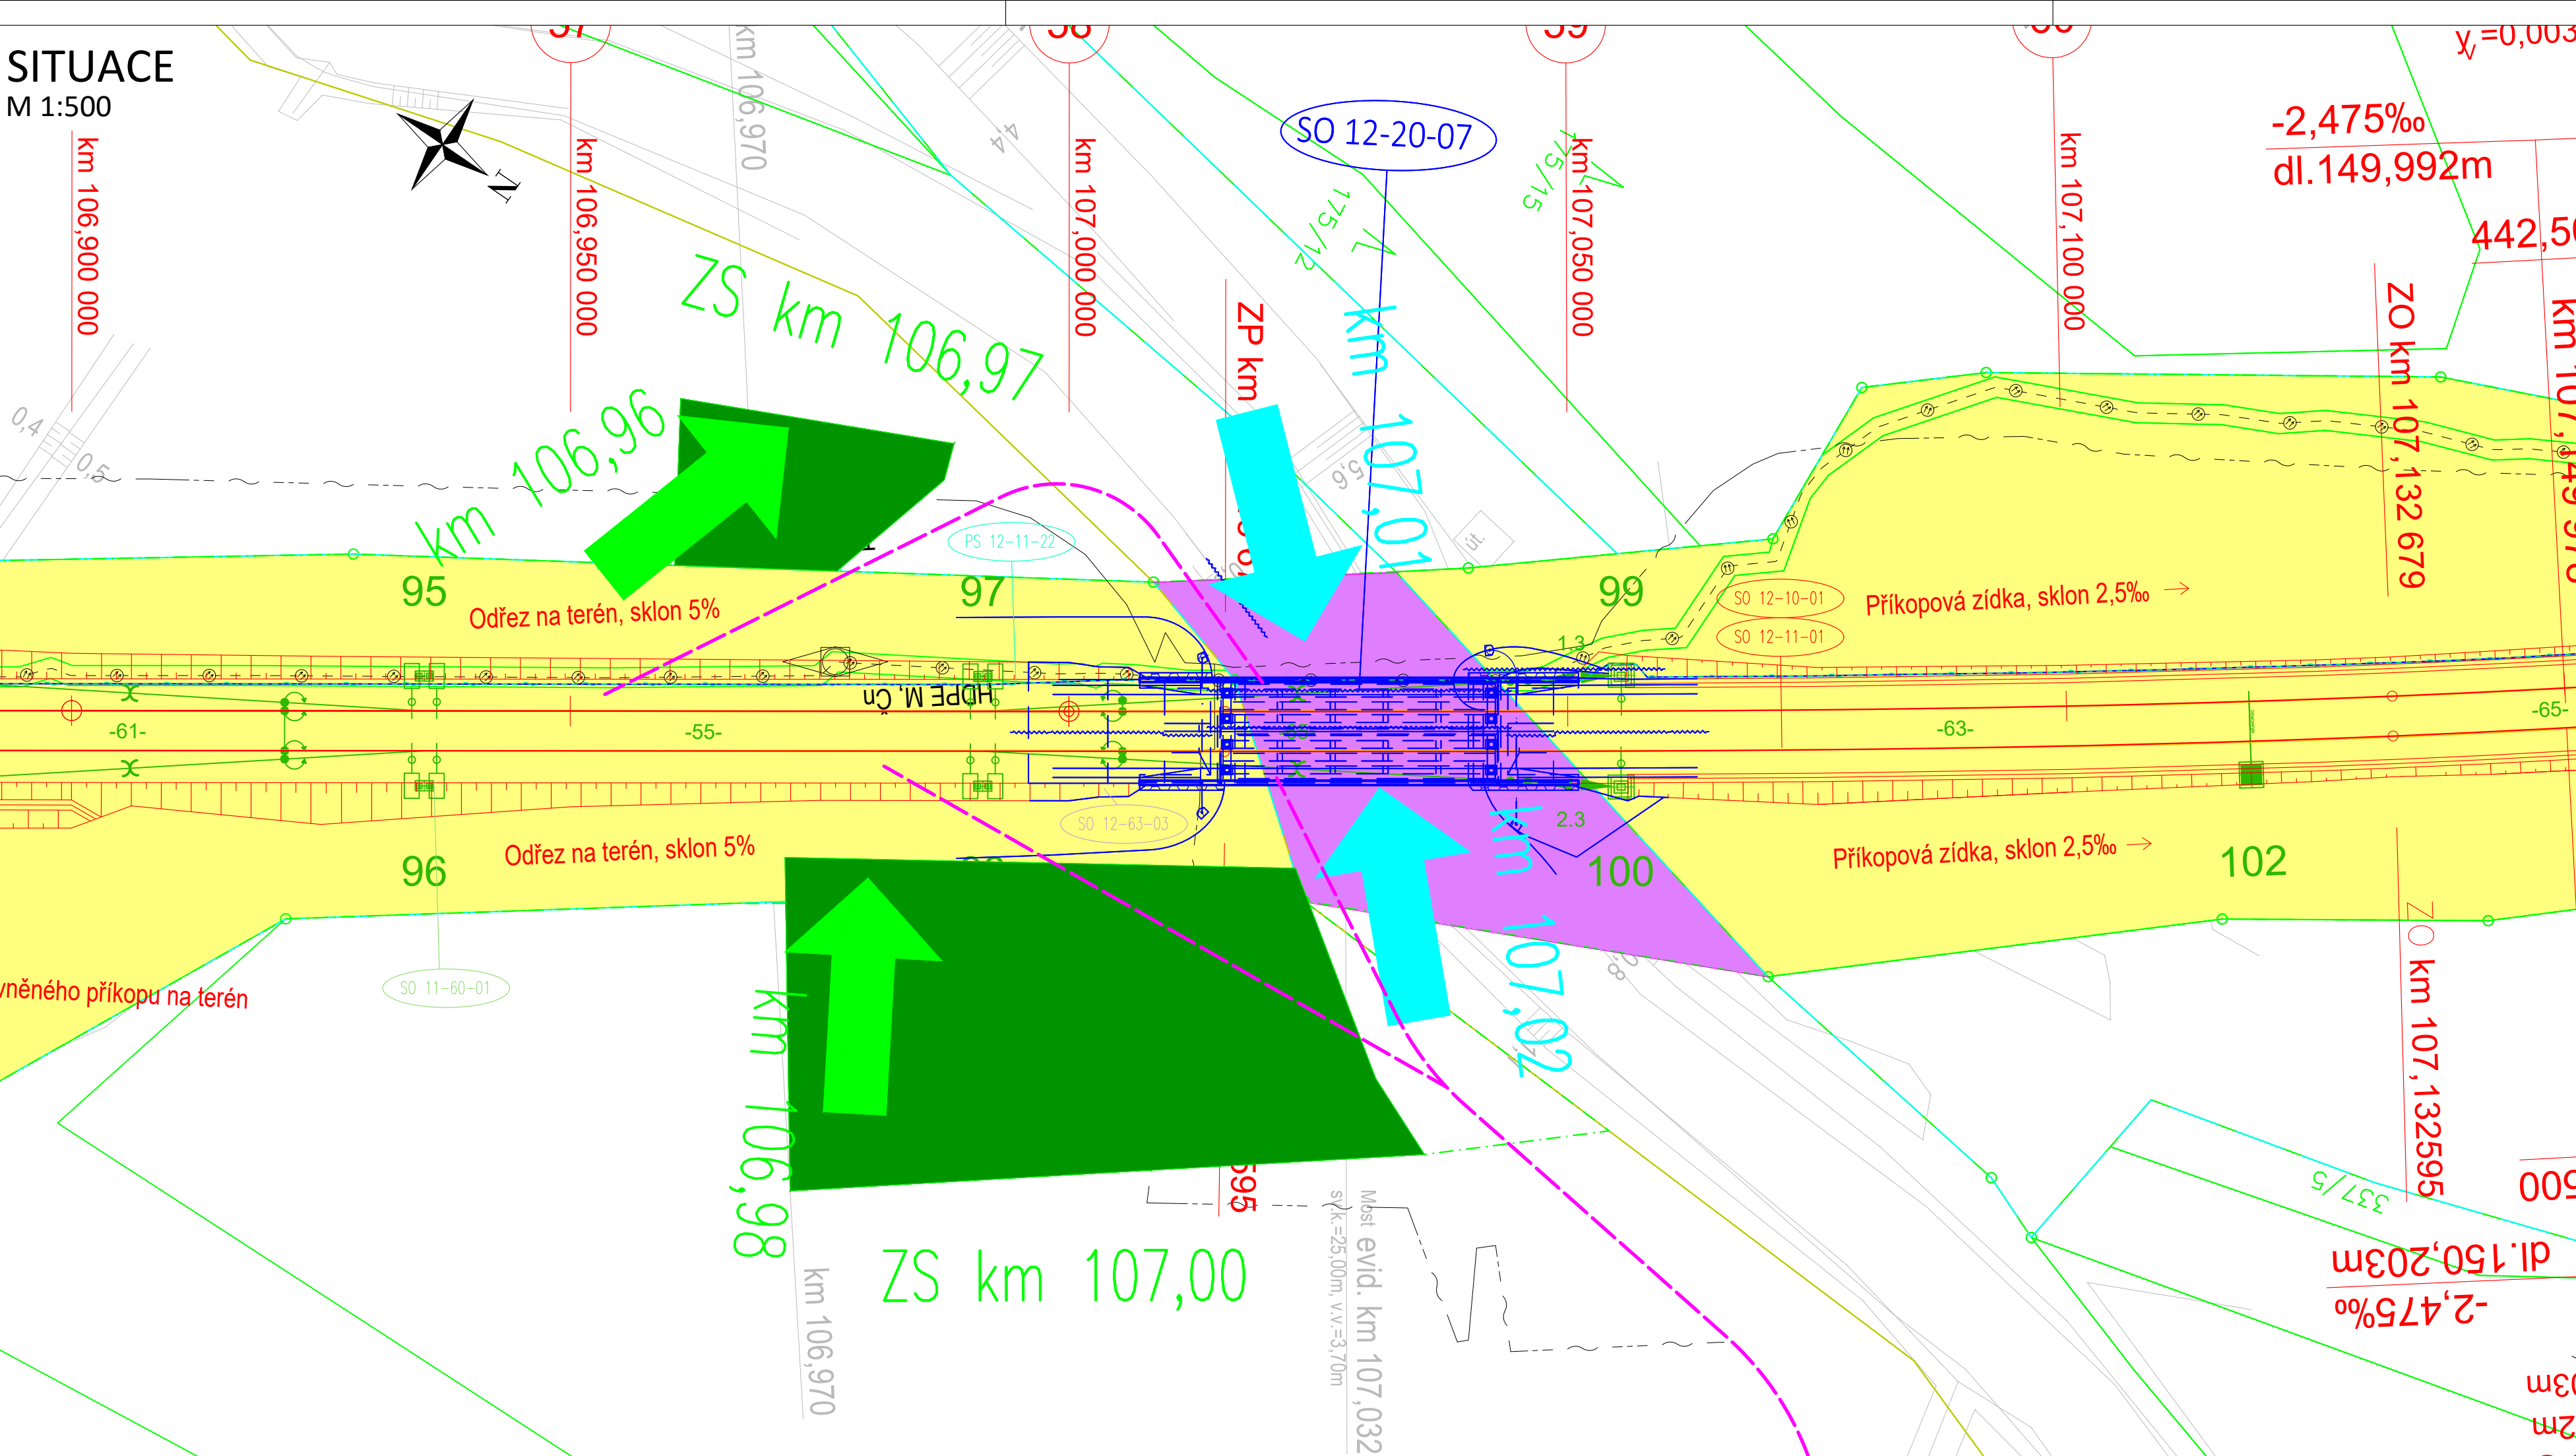

LEGENDA:

- VODOVOD PITNÁ VODA
- VODOVOD UŽITKOVÁ VODA
- VODOVOD OBCENĚ
- KANALIZACE DEŠŤOVÁ
- KANALIZACE SPLAŠKOVÁ
- KANALIZACE STOKA
- PLYNOVOD NTL
- PLYNOVOD STL
- PLYNOVOD VTL
- ROPOVOD
- MIKROVLNNÉ (MW) SPOJE
- NADZEMNÍ VEDENÍ NN
- NADZEMNÍ VEDENÍ VN
- NADZEMNÍ VEDENÍ VVN
- PODZEMNÍ VEDENÍ NN
- PODZEMNÍ VEDENÍ VN
- PODZEMNÍ VEDENÍ VVN
- SDĚLOVACÍ VEDENÍ
- ZABEZPEČOVACÍ VEDENÍ
- PODZEMNÍ VEDENÍ OPTICKÉ SÍTĚ
- PODZEMNÍ VEDENÍ VEŘEJNÉHO OSVĚTLENÍ
- NADZEMNÍ VEDENÍ VEŘEJNÉHO OSVĚTLENÍ
- NADZEMNÍ VEDENÍ HORKOVODU

SOUVISEJÍCÍ OBJEKTY:

PS 12-21-01 Traťové zabezpečovací zařízení
PS 12-22-11 Příbyslav - Pohled, TK a DOK
SO 12-10-01 Příbyslav - Pohled, železniční svršek
SO 12-11-01 Příbyslav - Pohled, železniční spodek
SO 12-60-01 Příbyslav - Pohled, úprava trakčního vedení
SO 14-73-01 Příbyslav - Pohled, přeložka ZOK ČD Telematika - definitivní
SO 12-63-03 Příbyslav - Pohled, úprava rozvodu 6 kV, 75 Hz

EVROPSKÁ UNIE
Evropské strukturální a investiční fondy
Operační program Doprava

Ministerstvo dopravy
Státní fond dopravní infrastruktury

Razítko oprávněné osoby:

Podpis:

Datum:

Revize:	Datum:	Popis:	Kontroloval:
001	11 / 2021	První dílčí odevzdání	Ing. Emil Špaček
002	03 / 2022	DSP po zapracování připomínek složek Správy železnic, státní organizace	Ing. Emil Špaček
003	04 / 2022	PDPS k připomínkovému řízení složek Správy železnic, státní organizace	Ing. Emil Špaček
004	05 / 2022	PDPS po zapracování připomínek složek Správy železnic, státní organizace	Ing. Emil Špaček

Stavebník/Investor:	Správa železnic, státní organizace
Adresa:	Dlážděná 1003/7, 110 00 Praha 1
Zástupce investora:	Stavební správa východ
Adresa:	Nerudova 773/1, 779 00 Olomouc

Zhotovitel stavby:	SAGASTA s.r.o.		
Adresa:	Novodvorská 1010/14, 142 00, Praha 4 - Lhotka		
Kontakt:	T: +420 261 344 100 E: info@sagasta.cz		
Zhotovitel objektu:	SAGASTA s.r.o.		
Adresa:	Novodvorská 1010/14, 142 00, Praha 4 - Lhotka		
Kontakt:	T: +420 261 344 100 E: info@sagasta.cz		
Hlavní projektant (HIP):	Specialista:	Odpovědný projektant:	Zpracovatel:
Ing. Emil Špaček	Ing. Vojtěch Zvěřina	Ing. Vojtěch Zvěřina	Tomáš Koudelka

Název stavby/akce:	Rekonstrukce traťového úseku Příbyslav - Pohled	Označení (S-kód): S621500627	
		Označení zhotovitele: 120 076	
Název části:	Mosty, propustky, zdi	Označení části: D 2.1.4	
Název objektu:	Železniční most v ev. km 107,032	Označení objektu/komplexu: 12-20-07	
Název přílohy:	Situace	Číslo přílohy: 2 0.0.1	
Název dílčí části přílohy:		Paré:	
Kraj:	Katastrální území:	TUDU: 2031 26 2031 M1 2031 N1	
Vysočina	viz. textová část		
Stupeň dokumentace:	Datum zpracování:	Formáty:	Měřítko:
PDPS	11 / 2021	3,5 x A4	1: 500

Stupeň dokumentace: Část: Objekt: Podpis: Příloha: Revize:

1 2 2